


BŪVES 1. STĀVA PLĀNA SHĒMA

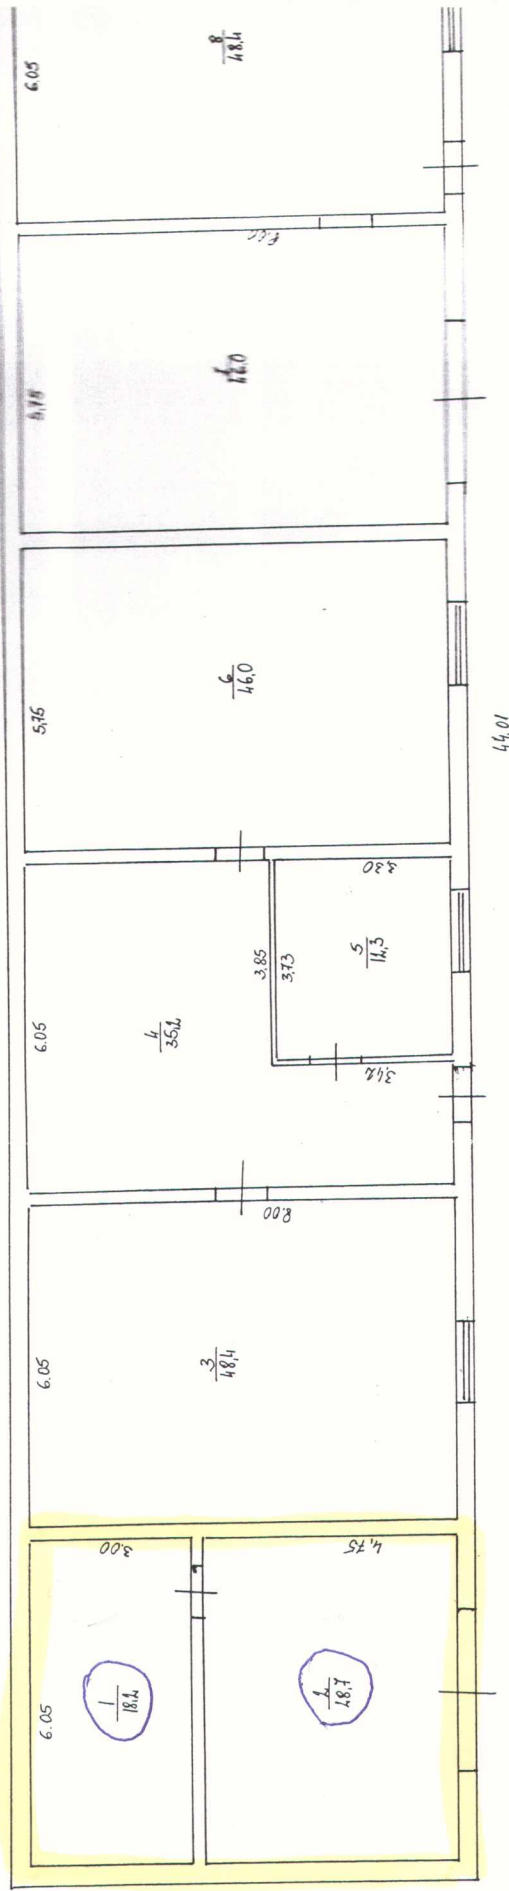

(1+2)  
46.9

M 1:100

09000080086020

Plāns. Kadestra apzīmējums 0900-