


Būves plāna shēma

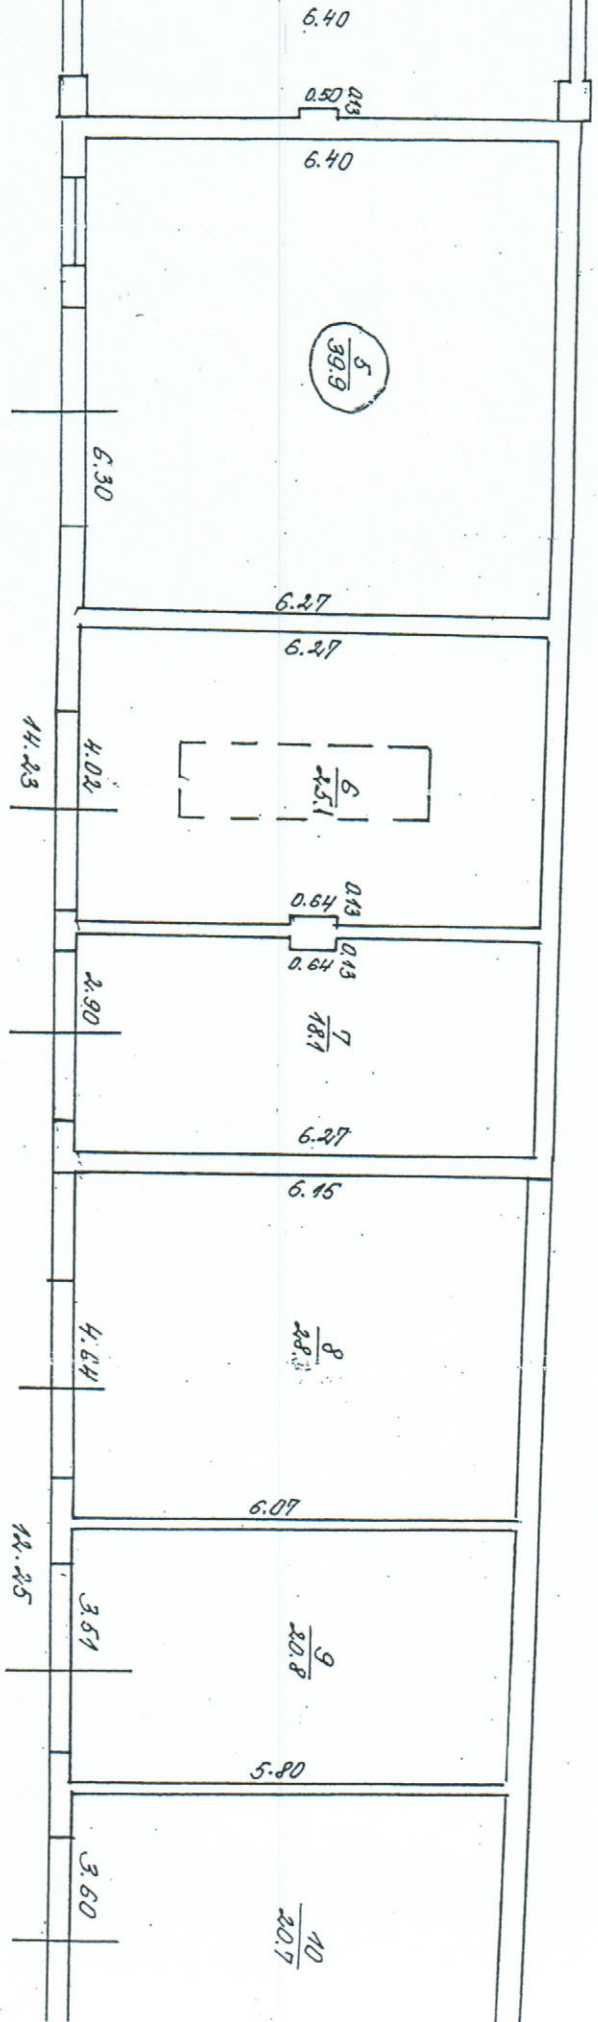

Būves kadastra apzīmējums 0900-008-0086-016