


BŪVES 1. STĀVA PLĀNA SHĒMA

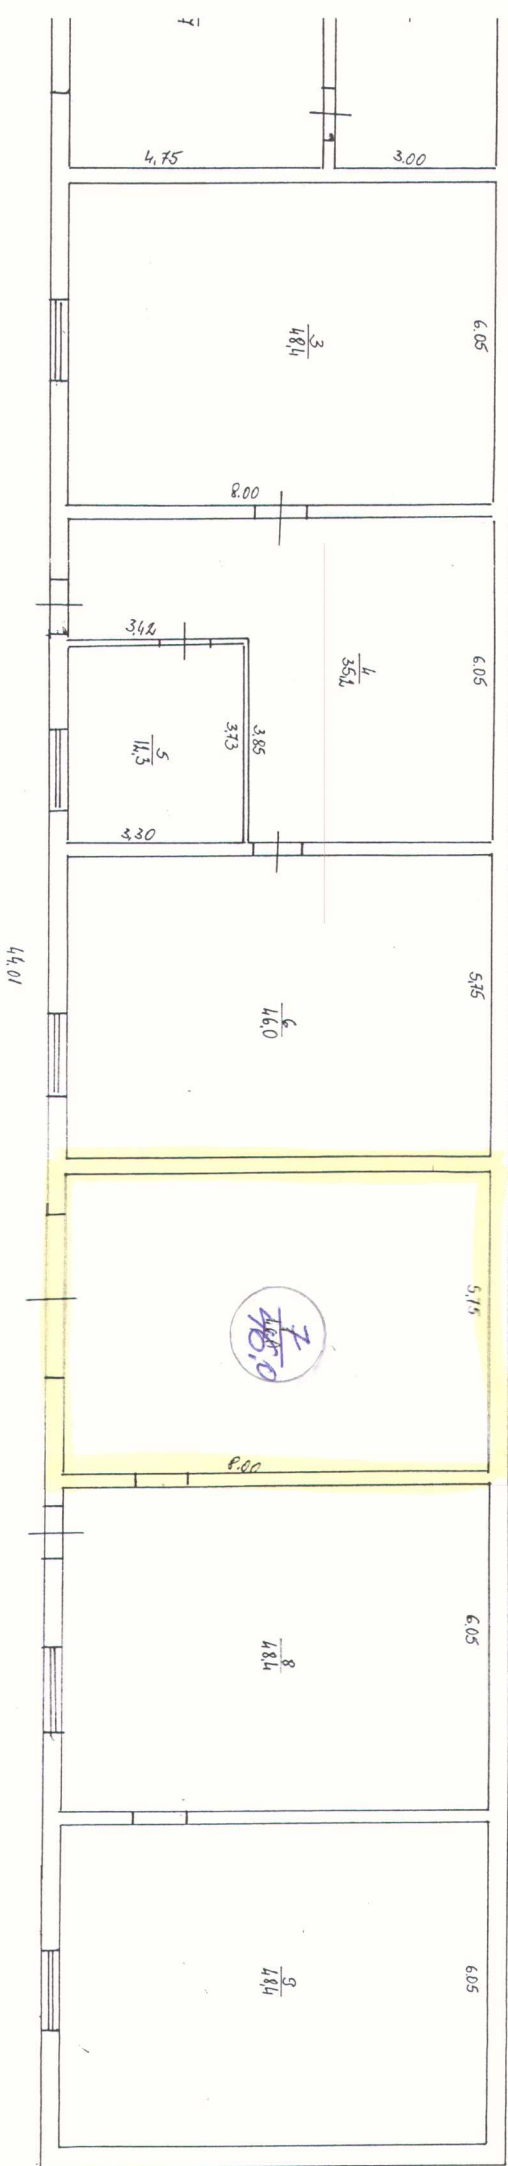

918

Interes kārtošana apzīmējums 0900 - 008 - 0086 - 020

Lapa Nr.