
REHABILITĀCIJAS PROGRAMMAS ĒKAS 1. STĀVA PLĀNS / M 1:100

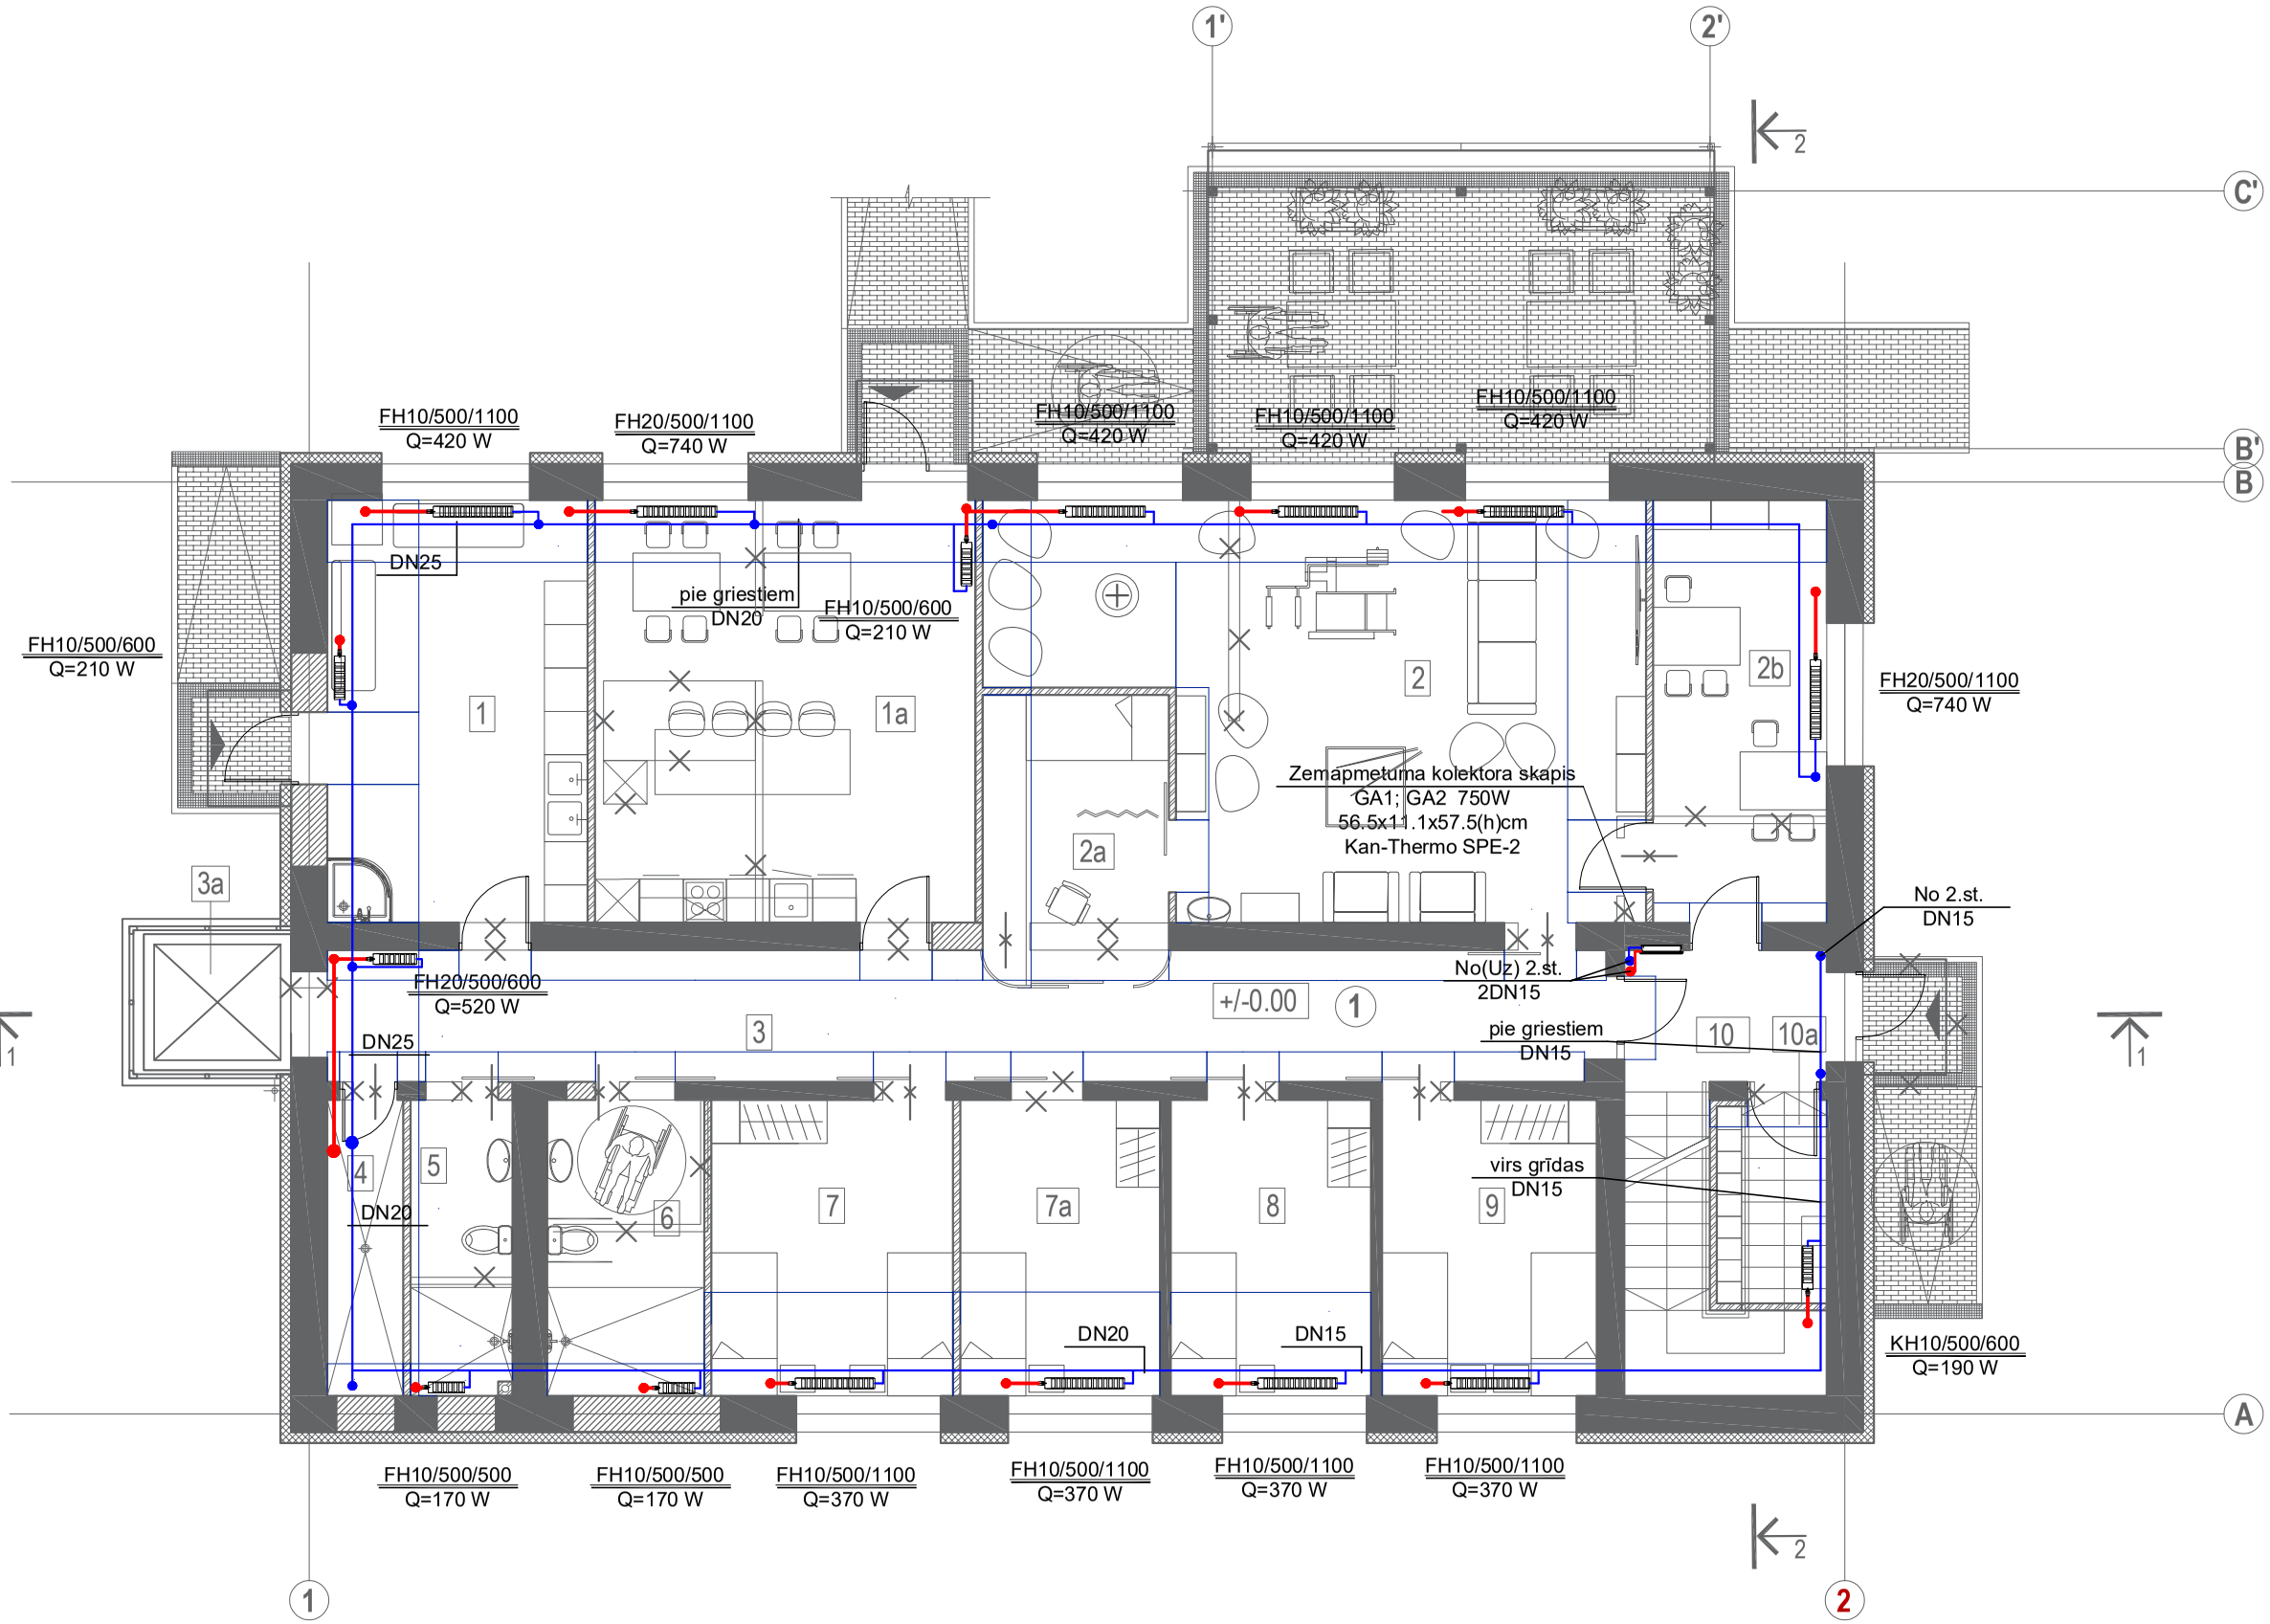

PUSAUDŽU NARKOLOĢISKĀS REHABILITĀCIJAS PROGRAMMAS ĒKA, FILOZOFU IELĀ 69, JELGAVĀ, LV-3008 / Z/G KAD. NR. 0900 0080 087					Nr. 25-007		
					AVK		
Projekt.	Dz. Grīvnieks		25.04.2025.	REHABILITĀCIJAS PROGRAMMAS ĒKA	STADIJA	LAPA	MĒROGS
Izstrādāja	S.Gāznere		25.04.2025.		BP	AVK-2	1:100
				APKURE PUSAUDŽU CENTRA 1. STĀVA PLĀNS	JELGAVA komunālprojekts Būvkomersanta reģ. apl. Nr 2158-R		