


Apkures sistēmas aksonometriskā shēma

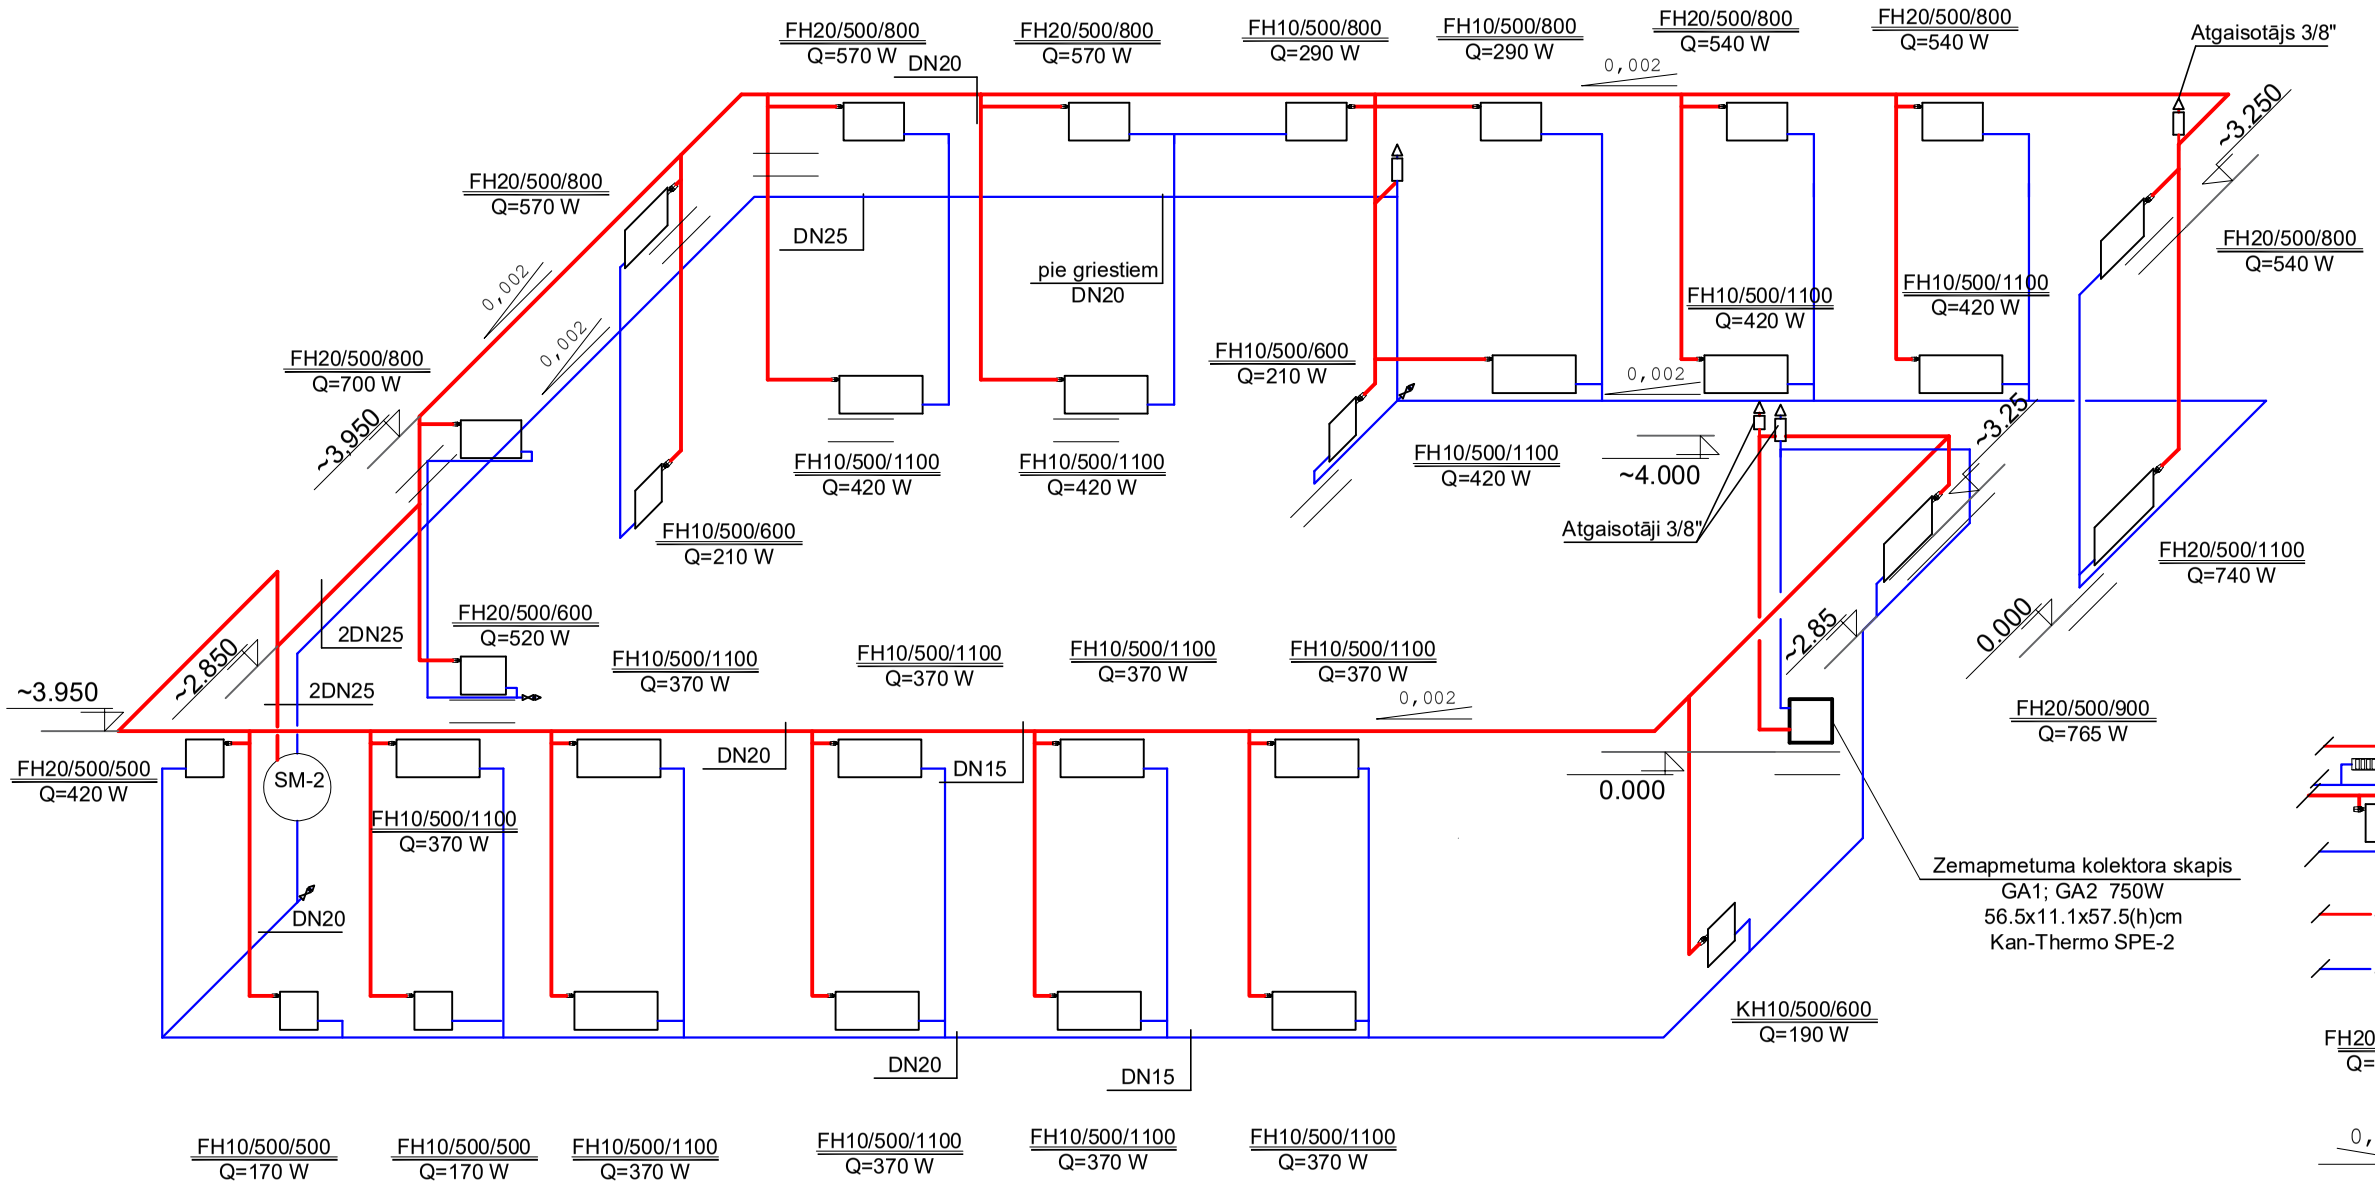

Nosacītie apzīmējumi

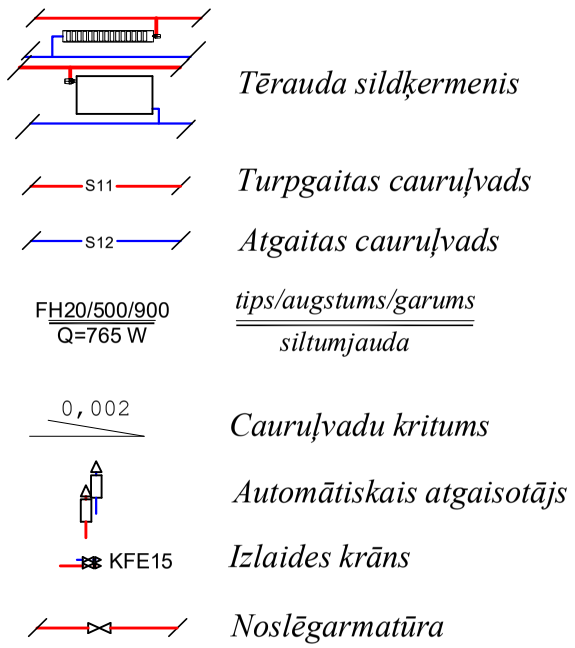

Sildķermeņa pieslēguma principiālā shēma

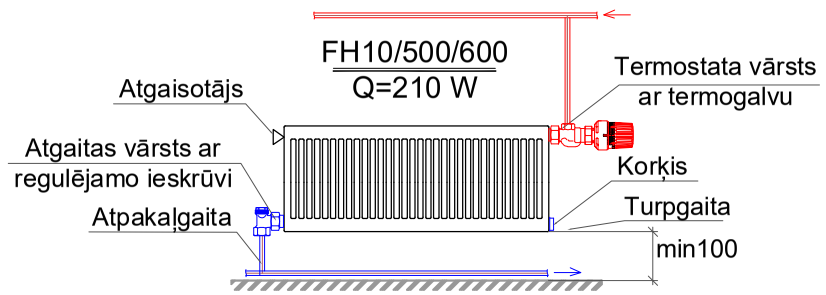

PIEZĪMES

1,Apkures stāvvadu un radiātoru pievadu cauruļvadu diametrs DN15.
2.Apkures maģistrāļu augstākajos punktos uzstādīt automātiskos atgaisotājus, zemākajos izlaides armatūru.

PUSAUDŽU NARKOLOĢISKĀS REHABILITĀCIJAS PROGRAMMAS ĒKA, FILOZOFU IELĀ 69, JELGAVĀ, LV-3008 / Z/G KAD. NR. 0900 0080 087					Nr. 25-007		
					AVK		
Projekt.	Dz. Grīvnieks		25.04.2025.	REHABILITĀCIJAS PROGRAMMAS ĒKA	STADIJA	LAPA	MĒROGS
Izstrādāja	S.Gāznere		25.04.2025.		BP	AVK-4	1:100
				APKURES SISTĒMAS AKSONOMETRISKĀ SHĒMA	JELGAVA komunālprojekts Būvkomersanta reģ. apl. Nr 2158-R		