
SILTUMMEZGLA GRIEZUMS 1-1 / M 1:25

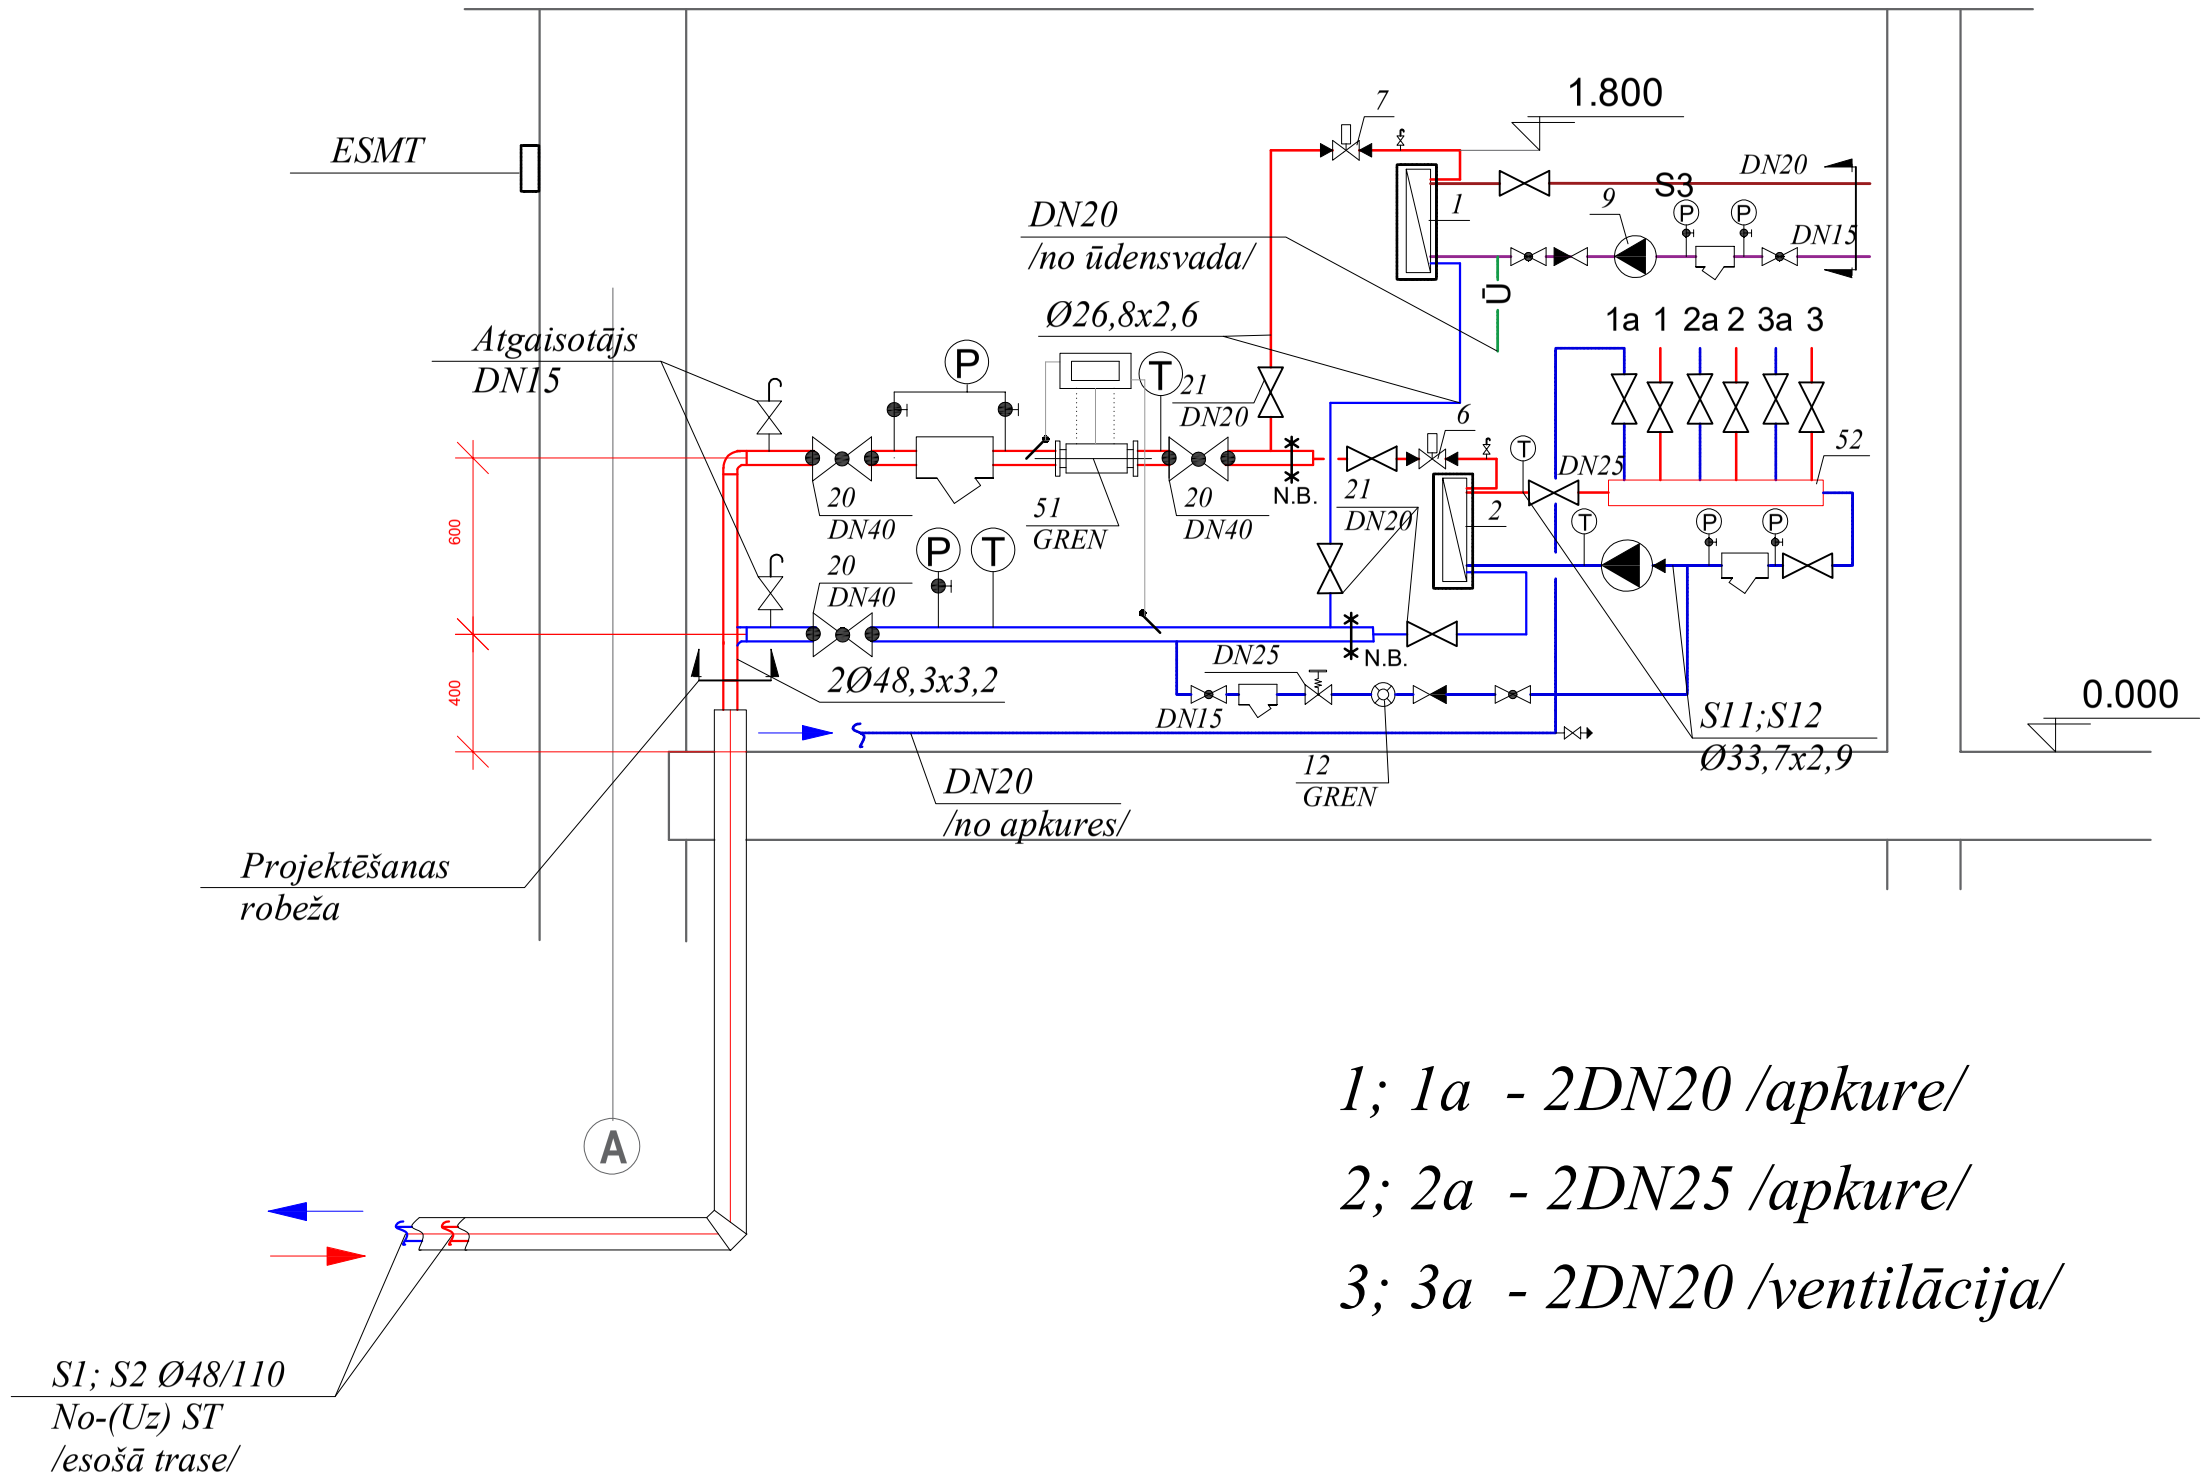

1; 1a - 2DN20 /apkure/

2; 2a - 2DN25 /apkure/

3; 3a - 2DN20 /ventilācija/

PUSAUDŽU NARKOLOĢISKĀS REHABILITĀCIJAS PROGRAMMAS ĒKA, FILOZOFU IELĀ 69, JELGAVĀ, LV-3008 / Z/G KAD. NR. 0900 0080 087					Nr. 25-007		
					AVK		
Projekt.	Dz. Grīvnieks		25.04.2025.	REHABILITĀCIJAS PROGRAMMAS ĒKA	STADIJA	LAPA	MĒROGS
Izstrādāja	S.Gāznere		25.04.2025.		BP	SM-2	1:25
				SILTUMMEZGLA GRIEZUMS 1-1	JELGAVA komunālprojekts Būvkomersanta reģ. apl. Nr 2158-R		