

GRIEZUMS B-B / M 1:50

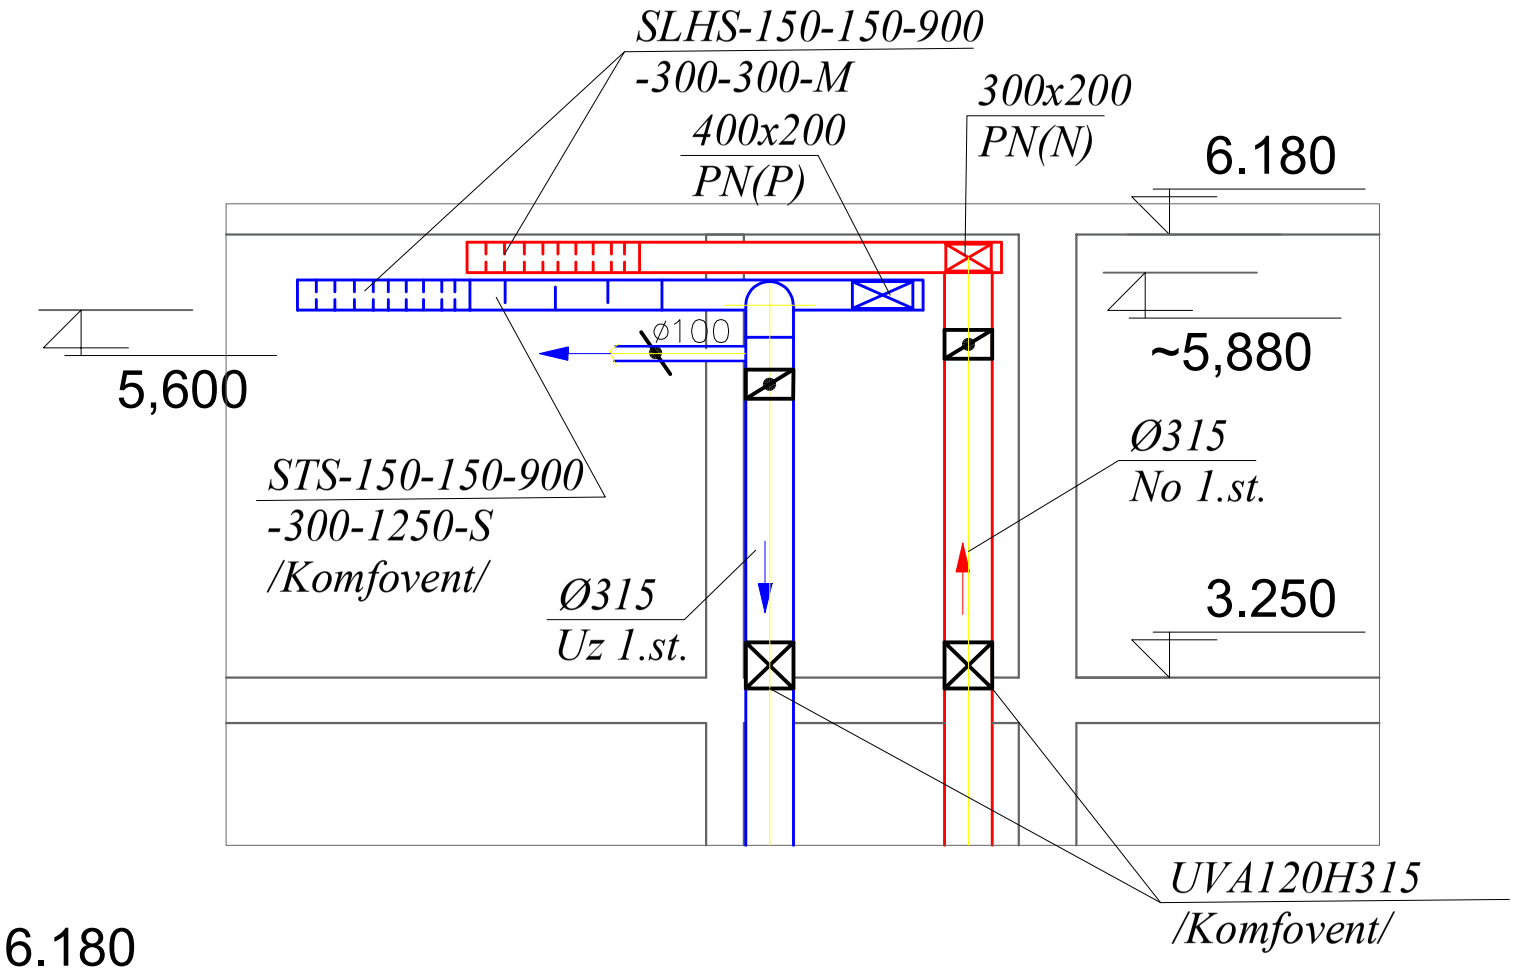

GRIEZUMS A-A / M 1:50

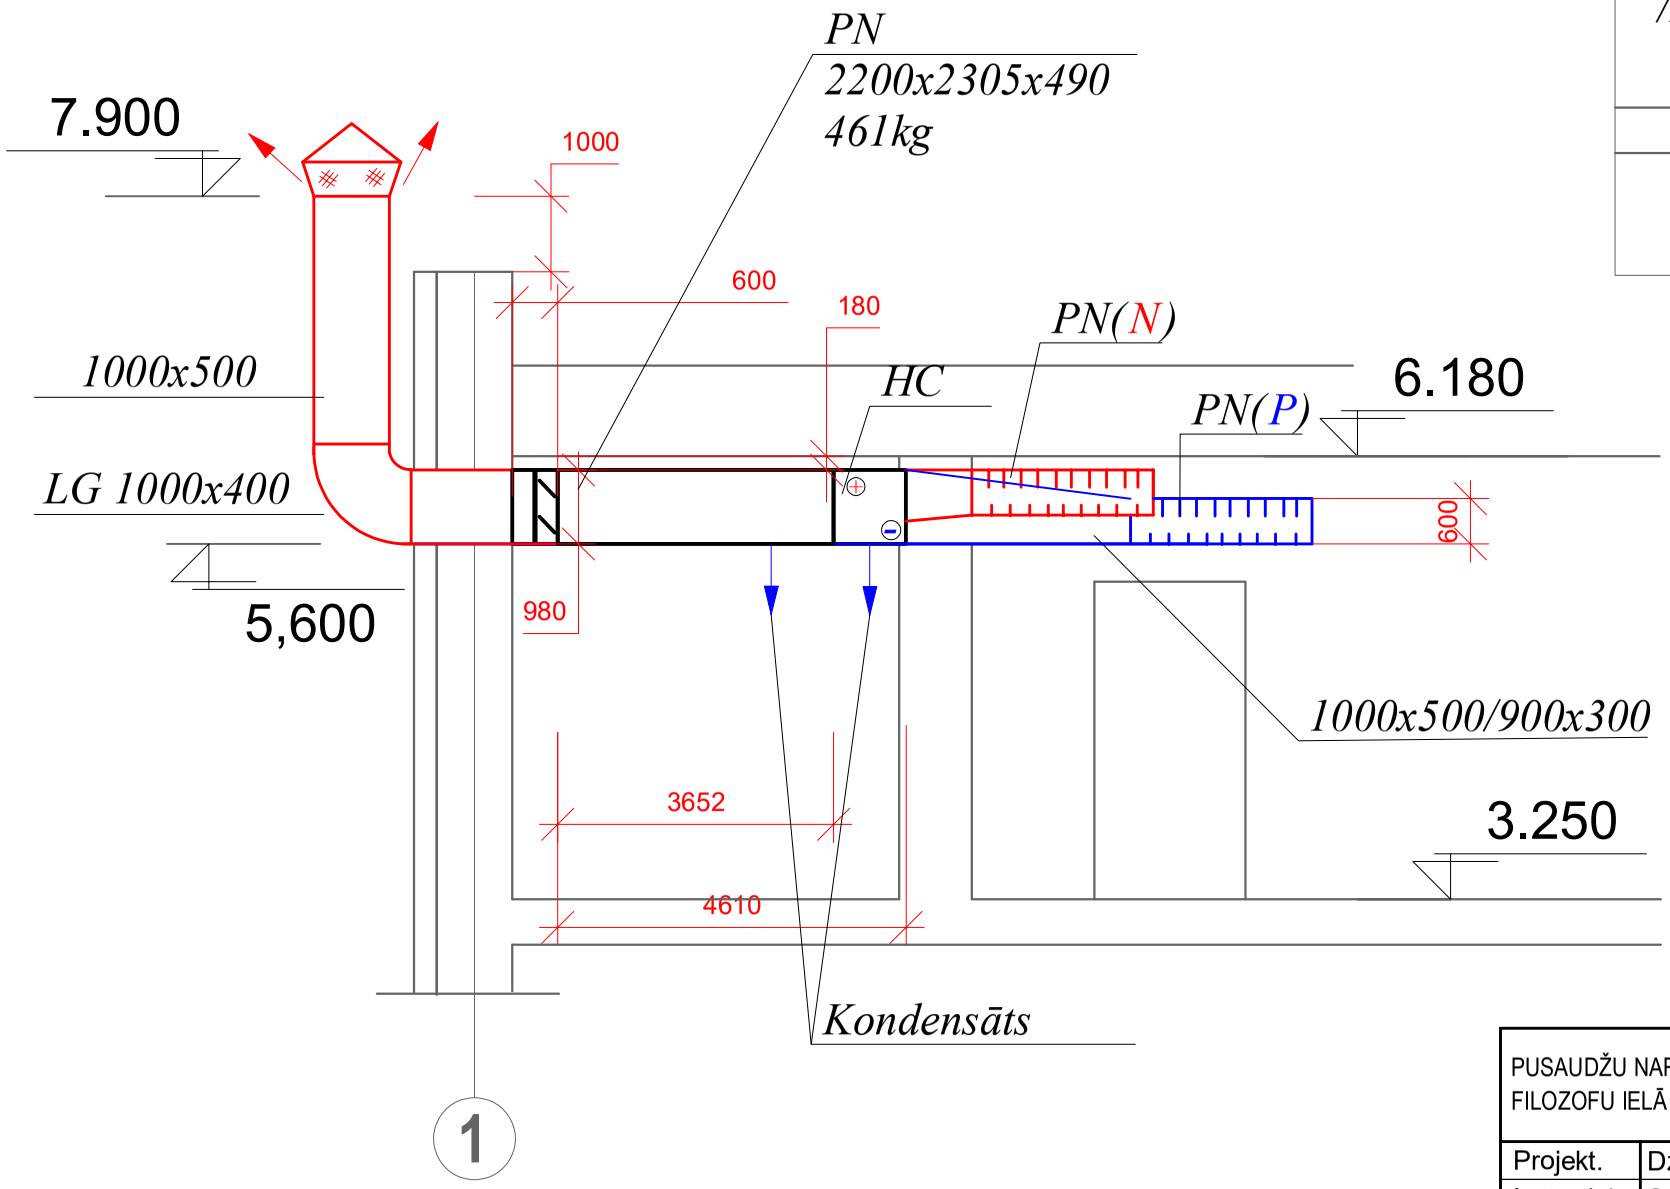

PUSAUDŽU NARKOLOĢISKĀS REHABILITĀCIJAS PROGRAMMAS ĒKA, FILOZOFU IELĀ 69, JELGAVĀ, LV-3008 / Z/G KAD. NR. 0900 0080 087					Nr. 25-007		
					AVK		
Projekt.	Dz. Grīvnieks		25.04.2025.	REHABILITĀCIJAS PROGRAMMAS ĒKA	STADIJA	LAPA	MĒROGS
Izstrādāja	S.Gāznere		25.04.2025.		BP	AVK-9	1:50
				VENTILĀCIJA GRIEZUMS A-A; B-B.	JELGAVA komunālprojekts Būvkomersanta reģ. apl. Nr 2158-R		