
OBJEKTA IZVIETOJUMA SHĒMA

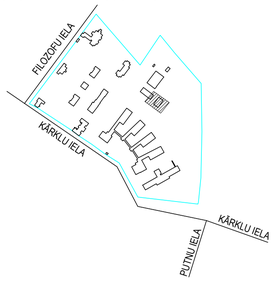


ĒKU UN BŪVJU EKSPLIKĀCIJA

APZĪMĒJ.PLĀNĀ	NOSAUKUMS	PIEZĪMES
①	PUSAUDŽU NARKOLOĢISKĀS REHABILITĀCIJAS PROGRAMMAS ĒKA	ĀRSTNIECĪBAS VAI VESELĪBAS APRŪPES IESTĀŽU ĒKA. TIPS: 12640101. ZEMESGABALA KAD. NR. 0900 0080 087, ESOŠA APBŪVE.
②	DEKONTAMINĀCIJAS LAUKUMS	ESOŠS / SAGLABĀJAMS LAUKUMS OPERATĪVĀ MEDICĪNAS TRANSPORTA LĪDZEKĻU DEKONTAMINĀCIJAI (2 gab.). ZEMESGABALA KAD. NR. 0900 0080 087.
③	STĀVLAUKUMS	ESOŠS / SAGLABĀJAMS LAUKUMS APMEKLĒTĀJU UN DARBINIEKU AUTOMAŠĪNU NOVIETOŠANAI, ZEMESGABALA KAD. NR. 0900 0080 087.

PIEŅEMTIE APZĪMĒJUMI


- PROJEKTĒJAMĀS TERITORIJAS ROBEŽA
- ESOŠS / PĀRBŪVĒJAMS BŪVAPJOMS PLĀNĀ
- PROJEKTĒTAS APMALES
- PROJEKTĒTS BETONA BRUĢAKMENS
- ESOŠAS / ATJAUNOJAMAS ZĀLIENA ZONAS
- ESOŠĀ KOKA AIZSARDZĪBAS ZONA (AIZSARDZĪBAS RĀDIUSS = KOKA STUMBRA CAURMĒRS X 10)
- ESOŠI / DEMONTĒJAMI APJOMI ĀRTELPĀ
- PROJEKTĒTS RELJEFA BETONA BRUĢAKMENS (PRIZMA 6D)
- DIVPUSĒJĀS AIZSARGCAURULES ESOŠO KABEĻU AIZSARDZĪBAI (ŠĶELTĀS, ĀROT, D=110 mm, 750 N)
- PĀRVIETOJAMAS SADZĪVES TELPAS (KANTORIS, TUALETE)
- LAUKUMS BŪVMATERIĀLU NOVIETOŠANAI
- KONTEINERIS BŪVGRUŽU AIZVEŠANAI
- LED PROŽEKTORI BŪVLAUKUMA APGAISMOŠANAI
- IEBRAUKTUVES TRASE BŪVDARBU IEVIEĶJIEM / LAUKUMS DARBU VEIKŠANAS LAIKĀ
- TRANSPORTA PLŪSMAS NODROŠINĀJUMS DARBINIEKIEM UZ STĀVLAUKUMU
- TEHNIKAS NOVIETOŠANAS ZONA PANDUSU UN LIFTA IZBŪVEI
- ESOŠIE / SAGLABĀJAMIE KOKI, TO AIZSARDZĪBAS ZONA (AIZSARDZĪBAS RĀDIUSS = KOKA STUMBRA CAURMĒRS x 10) BŪVDARBU PROCESĀ (3 gb.)

PAGAIDU ŽOGA RISINĀJUMS / M 1:50

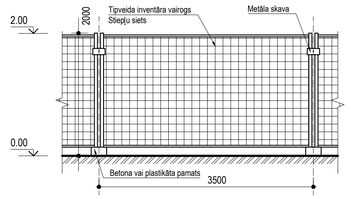

* Visi izmēri doti milimetros, bet h atzīmes metros. Pagaidu žogs montējams un novietojams iestādes teritorijā atkarībā no būvdarbu zonas, nodrošināt žoga stabilu konstrukciju, nepieļaut iekļūšanu iekšā nepiederīgām personām.

PRINCIPIĀLĀ SHĒMA ESOŠO KOKU AIZSARDZĪBAI BŪVDARBU LAIKĀ

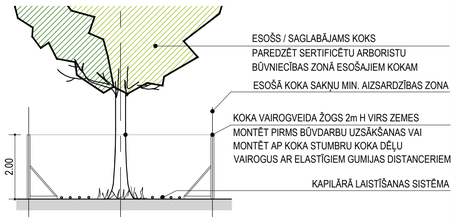

PIEZĪMES

VISPĀRĪGAS PIEZĪMES:

1. VISI NORĀDĪJUMI UN DOP LAPAS SKATĪT KOPĀ. IEVĒROT VISUS NORĀDĪJUMUS.
2. BŪVUZŅĒMĒJIEM, PIRMS JEBKURA DARBA UZSĀKŠANAS, JĀPĀRLIECINĀS PAR RASĒJUMOS SNIEGTAJIEM IZMĒRIEM. NEATBILSTĪBAS VAI PRETRUNU GADĪJUMĀ PIRMS DARBU UZSĀKŠANAS GRIEZTIES PIE AUTORIEM AUTORUZRAUDZĪBAS KĀRTĪBĀ VISU NESKAIDRĪBU NOVĒRŠANAI.
3. BŪVGRUŽU IZVEŠANU PLĀNOT STUNDĀS, KAD MINIMĀLA IEMĪTNIEKU KUSTĪBA UN SASKAŅOT LAIKUS AR PASŪTĪTĀJIEM. SAUDZĒT ESOŠO BETONA BRUĢAKMENS SEGUMU, PĒC BŪVDARBU PROCESA NOSLĒGŠANĀS, NEPIECIEŠAMĪBAS GADĪJUMĀ PAREDZĒT ATJAUNOT ESOŠĀS, IZBRAUKĀTĀS ZONAS. ATJAUNOJAMO ZONU PROVIZORISKIE APJOMI BETONA BRUĢAKMENIM APMĒRAM 310 m^2 UN ZĀLIENAM PĒC BŪVDARBU PABEIGŠANAS APMĒRAM 130 m^2.
4. PROJEKTĀ NEIETVERTOS JAUTĀJUMUS RISINĀT ATBILSTOŠI SPĒKĀ ESOŠO NORMATĪVU PRASĪBĀM, SASKAŅOJOT RISINĀJUMU AR AUTORUZRAUGU AUTORUZRAUDZĪBAS KĀRTĪBĀ, VIENOJOTIES PAR KVALITATĪVĀKO UN OPTIMĀLĀKO RISINĀJUMU;
5. BŪVDARBUS DRĪKST VEIKT TIKAI SERTIFICĒTA BŪVDARBU VADĪTĀJA VADĪBĀ;
6. DARBU IZPILDES GAITĀ JĀIEVĒRO DROŠĪBAS TEHNIKAS NOTEIKUMUS, BŪVDARBU TEHNOLOĢIJU NOTEIKUMUS, MATERIĀLU IZGATAVOTĀJU PRASĪBAS DARBU VEIKŠANAI, KĀ ARĪ PROJEKTA DAĻĀS DOTOS NORĀDĪJUMUS;
7. PĒC BŪVDARBU PABEIGŠANAS JĀNOVĀC VISI BŪVGRUŽI, MEHĀNISMI UN PAGAIDU BŪVES NO BŪVLAUKUMA TERITORIJAS, PIESĀRŅOTO AUGSNI OBLIGĀTI IZVEST.
8. NODROŠINĀT PAGAIDU ŽOGA NECAURREDZAMĪBU BŪVDARBU LAIKĀ, PIEMĒRAM, AR ARMĒTU PLĒVI;
9. VISUS RASĒJUMUS SKATĪT KOPĀ AR DARBU ORGANIZĒŠANAS PROJEKTA SKAIDROJOŠO APRAKSTU;
10. BŪVUZŅĒMĒJS IR TIESĪGS DOP RISINĀJUMUS PRECIZĒT ATBILSTOŠI IZVĒLĒTAJAI BŪVDARBU TEHNOLOĢIJAI, PIEEJAMAJAI CELTNIECĪBAS TEHNIKAI, IEVĒROJOT SPĒKĀ ESOŠOS NORMATĪVOS AKTUS UN BŪTISKĀS IZMAIŅAS SAKAŅOJOT NORMATĪVAJOS AKTOS NOTEIKAJĀ KĀRTĪBĀ;
11. BŪVLAUKUMA PAGAIDU OBJEKTUS (PAGAIDU ŽOGS, MATERIĀLU KRAUTNES, CEĻU PLĀTNES UN CITI PRIEKŠMETI), KURI UZSTĀDĪTI UZ ESOŠAJIEM EKSPLUATĒJAMAJIEM TĪKLIEM, NEPIECIEŠAMS NOJAUKT, DEMONTĒT VAI PĀRVIETOT.
12. RAKŠANAS DARBU ZONA JĀNOROBEŽO AR DROŠĪBAS LENTU.
13. ŅEMOT VĒRĀ, KA TERITORIJĀ UZTURĀS PATSTĀVĪGI UZ VIETAS SLIMNĪCAS IEMĪTNIEKI BŪVLAUKUMĀ OBLIGĀTI JĀIZVIETO STABILS, DROŠS METĀLA ŽOGS VISĀS DARBA ZONĀS, KURĀS NORISINĀSIES BŪVDARBI.

BŪVDARBU SAGATAVOŠANĀS DARBI:

1. GALVENO PIEKĻŪŠANU BŪVDARBU ZONAI NODROŠINĀT NO ESOŠĀ STĀVLAUKUMA PUSES RIETUMU DAĻĀ, KAS ATRODAS PARALĒLI KĻAVU IELAI.
2. BŪVUZŅĒMĒJS BŪVDARBU ZONĀ NODROŠINA AR DARBU IZPILDI SAISTĪTO MATERIĀLO VĒRTĪBU APSARDZI.
3. UZSĀKOT DARBUS, DARBUZŅĒMĒJS NEPIECIEŠAMĪBAS GADĪJUMĀ IESNIEDZ DARBU VEIKŠANAS GRAFIKUS, KURUS NEPIECIEŠAMĪBAS GADĪJUMĀ SAVLAICĪGI KORIĢĒ.

BŪVDARBU ORGANIZĀCIJAS APRAKSTS:


1. BŪVUZŅĒMĒJS PIRMS DARBU VEIKŠANAS RŪPĪGI IEPAZĪSTAS AR VISU PROJEKTA DOKUMENTĀCIJU. KONSTATĒJOT KĻŪDAS, NEPILNĪBAS VAI PRETRUNAS, TAM IR PIENĀKUMS PAR TO NEKAVĒJOTIES ZIŅOT PROJEKTA AUTORAM UN KOPĪGI AR TO JĀVIENOJAS PAR RISINĀJUMA MAIŅU, KAS ATBILST NORMATĪVAJIEM AKTIEM UN KURA REALIZĀCIJAS GADĪJUMĀ DARBUZŅĒMĒJS UZŅEMAS GARANTIJU PAR OBJEKTĀ VEIKTAJIEM DARBIEM.
2. PIRMS BŪVDARBU UZSĀKŠANAS IEZĪMĒT UN NOROBEŽOT BĪSTAMĀS ZONAS ATBILSTOŠI MK 03.09.2002. NOTEIKUMIEM NR. 400 "DARBA AIZSARDZĪBAS PRASĪBAS DROŠĪBAS ZĪMJU LIETOŠANĀ". BĪSTAMO ZONU NOTEIKŠANU ORGANIZĒ ATBILDĪGAIS BŪVDARBU VADĪTĀJS PIRMS DARBU UZSĀKŠANAS UN TO LAIKĀ.
3. ZONĀS, KUR NOTIEK BŪVDARBI PAREDZĒT UZSTĀDĪT KONTEINERU BŪVGRUŽIEM. ATKRITUMU APSAIMNIEKOŠANU VEIKT SASKAŅĀ AR ATKRITUMU APSAIMNIEKOŠANAS LIKUMU UN SAISTĪTAJIEM MK NOTEIKUMIEM. JA TERITORIJĀ IESPĒJAMS, NODROŠINĀT ATKRITUMU ŠĶIROŠANU.
4. PAR DARBA DROŠĪBAS NOTEIKUMU IEVĒROŠANU OBJEKTĀ, VEICOT BŪVDARBUS, ATBILD BŪVUZŅĒMĒJA NORĪKOTA ATBILDĪGĀ PERSONA.
5. BŪVUZŅĒMĒJS SEKO, LAI BŪVNIECĪBAS ZONĀ NEATRASTOS NEPIEDEROŠAS PERSONAS UN VISS TIEK SASKAŅĀ AR SLIMNĪCAS "ĢINTERMUIŽA" VADĪBU.
6. OBJEKTĀ JĀŅEM VĒRĀ DARBA AIZSARDZĪBAS PRASĪBAS, LIETOJOT DARBA APRĪKOJUMU UN INDIVIDUĀLOS AIZSARDZĪBAS LĪDZEKĻUS. DARBU VEICĒJI TIEK INSTRUĒTI DROŠĪBAS TEHNIKĀ UN IEPAZĪSTINĀTI AR PROJEKTA RISINĀJUMIEM, KO APLIECINA AR PARAKSTU.

7. STRĀDNIEKU KUSTĪBA BŪVDARBU ZONĀ:

7.1. DARBUS OBJEKTĀ VADA UN KONTROLĒ ATBILDĪGAIS DARBU VADĪTĀJS.
7.2. DARBINIEKU UZSKAITE UN KONTROLE - AR DARBA APLIECĪBĀM ATBILSTOŠI MK 07.04.2015. NOTEIKUMIEM NR.167 "NOTEIKUMI PAR DARBINIEKU APLIECĪBĀM" PIE IEEJAS OBJEKTĀ.
7.3. PIRMS DARBU UZSĀKŠANAS TIEK SAGATAVOTS DARBINIEKU SARAKSTS, KURI DRĪKST STRĀDĀT, KĀ ARĪ UZTURĒTIES BŪVOBJEKTĀ. DARBINIEKU SARAKSTĀ TIEK UZRĀDĪTS DARBINIEKAVĀRDS, UZVĀRDS, PERSONAS KODS UN AMATS. DARBINIEKI IR AR REDZAMĀM IDENTIFIKĀCIJAS KARTĒM.
7.4. DARBINIEKI IR NODROŠINĀTI AR INDIVIDUĀLAJIEM AIZSARDZĪBAS LĪDZEKĻIEM (ĶIVERE, DARBA APĢĒRBS, DARBA CIMDI, AIZSARGBRILLES U.TML.).
7.5. BEZ SPECIĀLA RĪKOJUMA DARBINIEKS NEDRĪKST ATRASTIES ĀRPUS SAVAS DARBA ZONAS.
7.6. ALKOHOLA UN CITU APREIBINOŠO VIELU LIETOŠANA OBJEKTĀ IR KATEGORISKI AIZLIEGTA. SMĒĶĒŠANAI PAREDZĒT ATSEVIŠĶU APRĪKOTU VIETU.
7.7. DARBINIEKIEM PIRMS DARBU UZSĀKŠANAS VEIKT PAPILDUS APMĀCĪBU UGUNSDROŠĪBĀ UN IEKŠĒJĀ KĀRTĪBAS NOTEIKUMOS, KO DARBINIEKS APLIECINA AR PARAKSTU.
7.8. BŪVDARBU KVALITĀTES KONTROLI ORGANIZĒT SASKAŅĀ AR MK 02.09.2014. NOTEIKUMIEM NR. 529 "ĒKU BŪVNOTEIKUMI" 7.4. NODAĻAS "BŪVDARBU VEIKŠANA UN KVALITĀTESKONTROLE" PRASĪBAM.
7.9. MATERIĀLUS PIEGĀDĀT PĒC VAJADZĪBAS, NEVEIDOJOT MATERIĀLU UZKRĀJUMUS OBJEKTĀ UZ VIETAS.
7.10. KONTEINERU NOVIETOT ATKARĪBĀ NO BŪVDARBU VEIKŠANAS VIETAS.
7.11. PĒC ZĀLIENA VAI BETONA BRUĢAKMENS SEGUMA ATJAUNOŠANAS, T.SK. GRUNTS AIZVEŠANU UN ATPAKAĻ, AIZBĒRŠANAI PAREDZĒT KVALITATĪVU SMILTI VAI AUGLĪGU MELNZEMI h=150 mm UN SĒTU ZĀLIENU.

8. INŽENIERKOMUNIKĀCIJAS:

8.1. LĪDZ DARBU UZSĀKŠANAI, VIETĀS, KUR ATRODAS DARBOJOŠĀS KOMUNIKĀCIJAS, IR JĀIZSTRĀDĀ UN JĀSASKAŅO AR ŠĪS KOMUNIKĀCIJAS EKSPLUATĒJOŠĀM ORGANIZĀCIJĀM PASĀKUMI KOMUNIKĀCIJU AIZSARDZĪBAI. BŪVDARBU ZONĀ ESOŠAJĀM KOMUNIKĀCIJĀM JĀPRECIZĒ TO ATRAŠANĀS VIETAS UN JĀNORĀDA TĀS DABĀ AR ZĪMĒM UN UZRAKSTIEM. JA ATRASTAS DOKUMENTĀCIJĀ NEUZRĀDĪTAS SKAIDROJOŠAS KOMUNIKĀCIJAS, DARBI JĀPĀRTRAUC UN JĀIZSAUC EKSPLUATĒJOŠĀS ORGANIZĀCIJAS PĀRSTĀVJI. JA INŽENIERKOMUNIKĀCIJAS SABOJĀTAS, NEKAVĒJOTIES JĀZIŅO ATTIECĪGIEM DIENESTIEM UN JĀORGANIZĒ REMONTS.
8.2. JA BŪVNIECĪBAS LAIKĀ TIEK SKARTI ESOŠIE INŽENIERTĪKLI UN NEPIECIEŠAMA TO PĀRBŪVE, BŪVDARBUS VEIKT SASKAŅĀ AR INŽENIERTĪKLU TURĒTĀJU NOSACĪJUMIEM. PAPILDUS PAREDZĒT DAĻĀ KABEĻU AIZSARGCAURULES.
8.3. PAREDZĒT ESOŠO AKU VĀKU REGULĒŠANU PĒC PROJEKTĒTO SEGUMU IZBŪVES, ZĀLIENU IERĪKOŠANAS PROJEKTA ROBEŽĀS 4 AKU VĀKIEM.
8.4. PIE FASĀDES SILTINĀŠANAS PROCESA NEMT VĒRĀ PIENĀKOŠO OPTISKO KABEĻU GAISVADU LĪNIJA NO ESOŠĀS SAIMNIECĪBAS DIENESTA ĒKAS ESOŠAJĀ SITUĀCIJĀ PIENĀK UZ STŪRA UN IET PA ZIEMEĻU FASĀDI UZ 2. STĀVA KABINETU. DARBA PROCESĀ OBLIGĀTI IEVĒRTĒT ESOŠOS KABEĻUS, IEVĒRTĒT TO NOVIETOJUMU, SAUDZĪGU ATTIEKSMI, LAI TIE TIKTU BEZ BOJĀJUMIEM SAGLABĀTI. KABEĻUS VAR ATSTĀT ZEM JAUNĀS FASĀDES VATES.
8.5. VIDEO KAMERU STIPRINĀŠANAI VATĒ PAREDZĒT IESTRĀDĀT SPECIĀLUS KAMERU KRONŠTEINUS - PAMATNES (www.kopos.lv VAI EKVIVALENTS RISINĀJUMS).

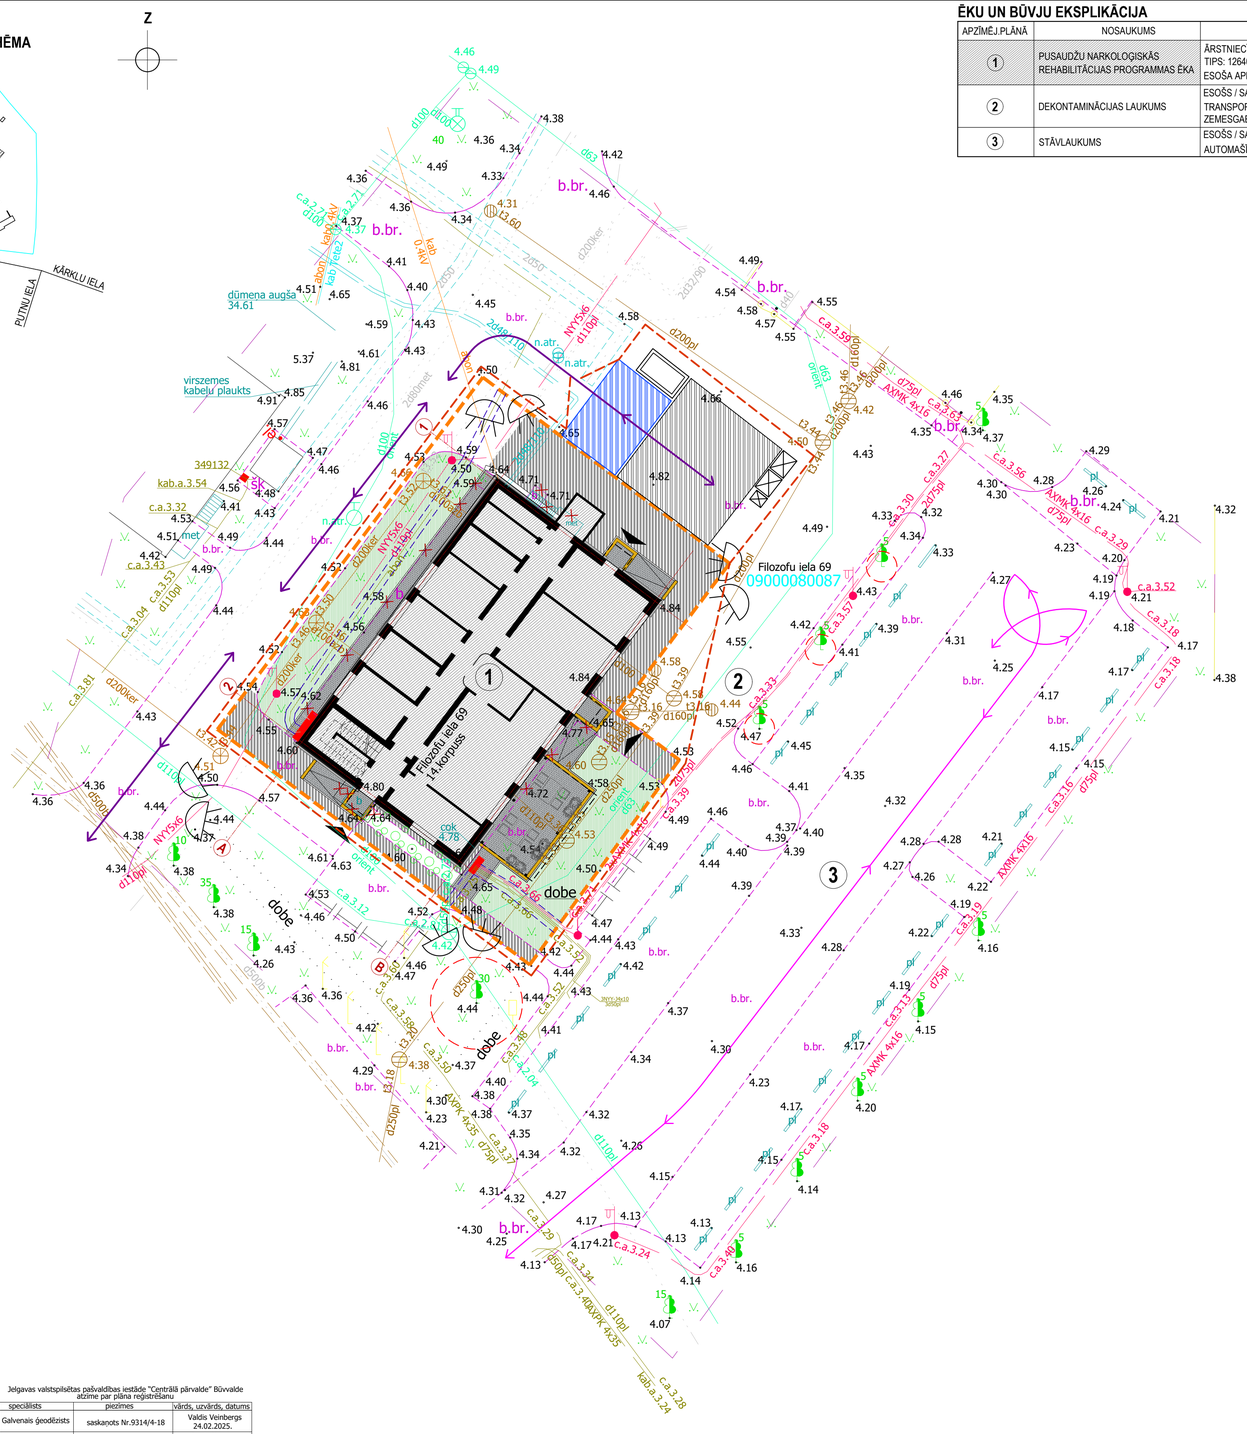

PIEZĪME

1. Zemes inženierkomunikācijas plānā uzliktas saskaņā ar ekspluatējošo organizāciju norādījumiem, kā arī ar to apsekošanu dabā un agrāk izgatavotajiem grafiskajiem dokumentiem.
2. Zemes vienību robežas ir attēlotas atbilstoši zemes kadastrālās uzmērīšanas un vietējā ģeodēziskā tīkla precizitātei un var nesakrist ar situāciju plānā.
3. Topogrāfiskās uzmērīšanas lauku darbi veikti 2025.gada 3.februārī
4. Topogrāfiskajā plānā attēlotās uzmērītas teritorijas platība ir 0.35ha.
5. Topogrāfiskie apzīmējumi attēloti atbilstoši MK noteikumu Nr.281 1.pielikumam
6. Ielu sarkanās līnijas attēlotas atbilstoši pašvaldības teritorijas plānojumam
7. Valsts zemes dienesta izsniegtā kadastra informācija 4264369.edoc (30.01.2025)

Jelgavas valstspilsētas pašvaldības iestāde "Centrālā pārvalde" Būvvalde atzīme par plāna reģistrēšanu

speciālists	piezīmes	vārds, uzvārds, datums
Galvenais ģeodēzists	saskaņots Nr.9314/4-18	Valdis Veinbergs 24.02.2025.
Kartogrāfs	ievietots ADTI Nr.11191/4-21	Zanda Vanaga 24.02.2025.

Uzmērīšanā izmantota SIA GEOMETRS pastāvīgā globālas pozicionēšanas bāzes stacija VIKTORIJA (VIK7)
Bāzes stacijas antenai noteikts normālais LAS-2000.5 augstums.
Uzmērītu punktu koordinātas noteiktas RTK režīmā.

LKS-92 TM koordinātu sistēma
Latvijas normāło augstumu sistēma
epoh LAS-2000.5
TM projekcijas mēroga koeficients m= 0.999604

SIA GEOMETRS
Mērniecības darbi
SIA GEOMETRS reģ. Nr 43603011317
Vecpilsētas iela 21, Jelgava, LV-3001
Tālr.: 29397477; 25773995
e-pasts:geometrs@geometrs.lv, www.geometrs.lv

Objekta ID Nr. A71/2025

Topogrāfiskais plāns

Pasūtītājs : Komunālprojekts Jelgava SIA

Objekts : Filozofu iela 69,Jelgava

Valdes locekļis		Andris Mazkalniņš	03.02.2025
Mērnieks		Maigons Kristaps Sert. Nr. AC0002	03.02.2025

Lapa	Lapas	Mērogs
1	1	1 : 500

ORGANIZĀCIJA	Saskaņojuma objekts	Skaņojums	Vārds, uzvārds	Datums	Reģ. Nr.
AS "GASO" Jelgavas dabas gāzes iecirknis	gāzesvadi	el paraksts	Kristīana Jurēvica	07.02.2025	202500976
SIA "Jelgavas ūdens"	ūdensvadi, kanalizācija	e-pasts	Jānis Šeškens	03.02.2025	2567
SIA TET	sakaru kabeļi, līnijas	el paraksts	Deniss Lukjanovs	21.02.2025	PN-344548
A/S "Sadales tīkls"	elektrokabeļi un līnijas	el paraksts	Mārcis Krūmiņš	04.02.2025	P-133059
Jelgavas pilsētas pašvaldības iestāde "Pilsētsaimniecība"	hidrotehniskās būves	e-pasts	Žanna Barkovska	07.02.2025	
Jelgavas pilsētas pašvaldības iestāde "Pilsētsaimniecība"	apgaismes elektrotīkli	e-pasts	Andrejs Bobikins	07.02.2025	
Jelgavas pilsētas pašvaldības iestāde "Pilsētsaimniecība"	sakaru kanalizācija	e-pasts	Andrejs Bobikins	07.02.2025	
SIA Gren Jelgava	siltumtrases	e-pasts	Jelena Grohovska	03.02.2025	23
VSIA "Slimnīca "Ģintermuiža""	komunikācijas	e-pasts	Modris Putns	14.02.2025	

PUSAUDŽU NARKOLOĢISKĀS REHABILITĀCIJAS PROGRAMMAS ĒKA, FILOZOFU IELĀ 69, JELGAVĀ, LV-3008 / Z/G KAD. NR. 0900 0080 087

Nr. 25-007

DOP

					STADIJA	LAPA	MĒROGS
ARHITEKTS	A.ZIEMEĻNIECE		18.03.25.	REHABILITĀCIJAS PROGRAMMAS ĒKA	BP	DOP-2	1:200
IZSTRĀDĀJA	U.ĪLE		18.03.25.	BŪVDARBU ORGANIZĀCIJAS ĢENERĀLAIS PLĀNS			

JELGAVA
komunālprojekts
Būvkomersanta reģ. apl. Nr 2158-R