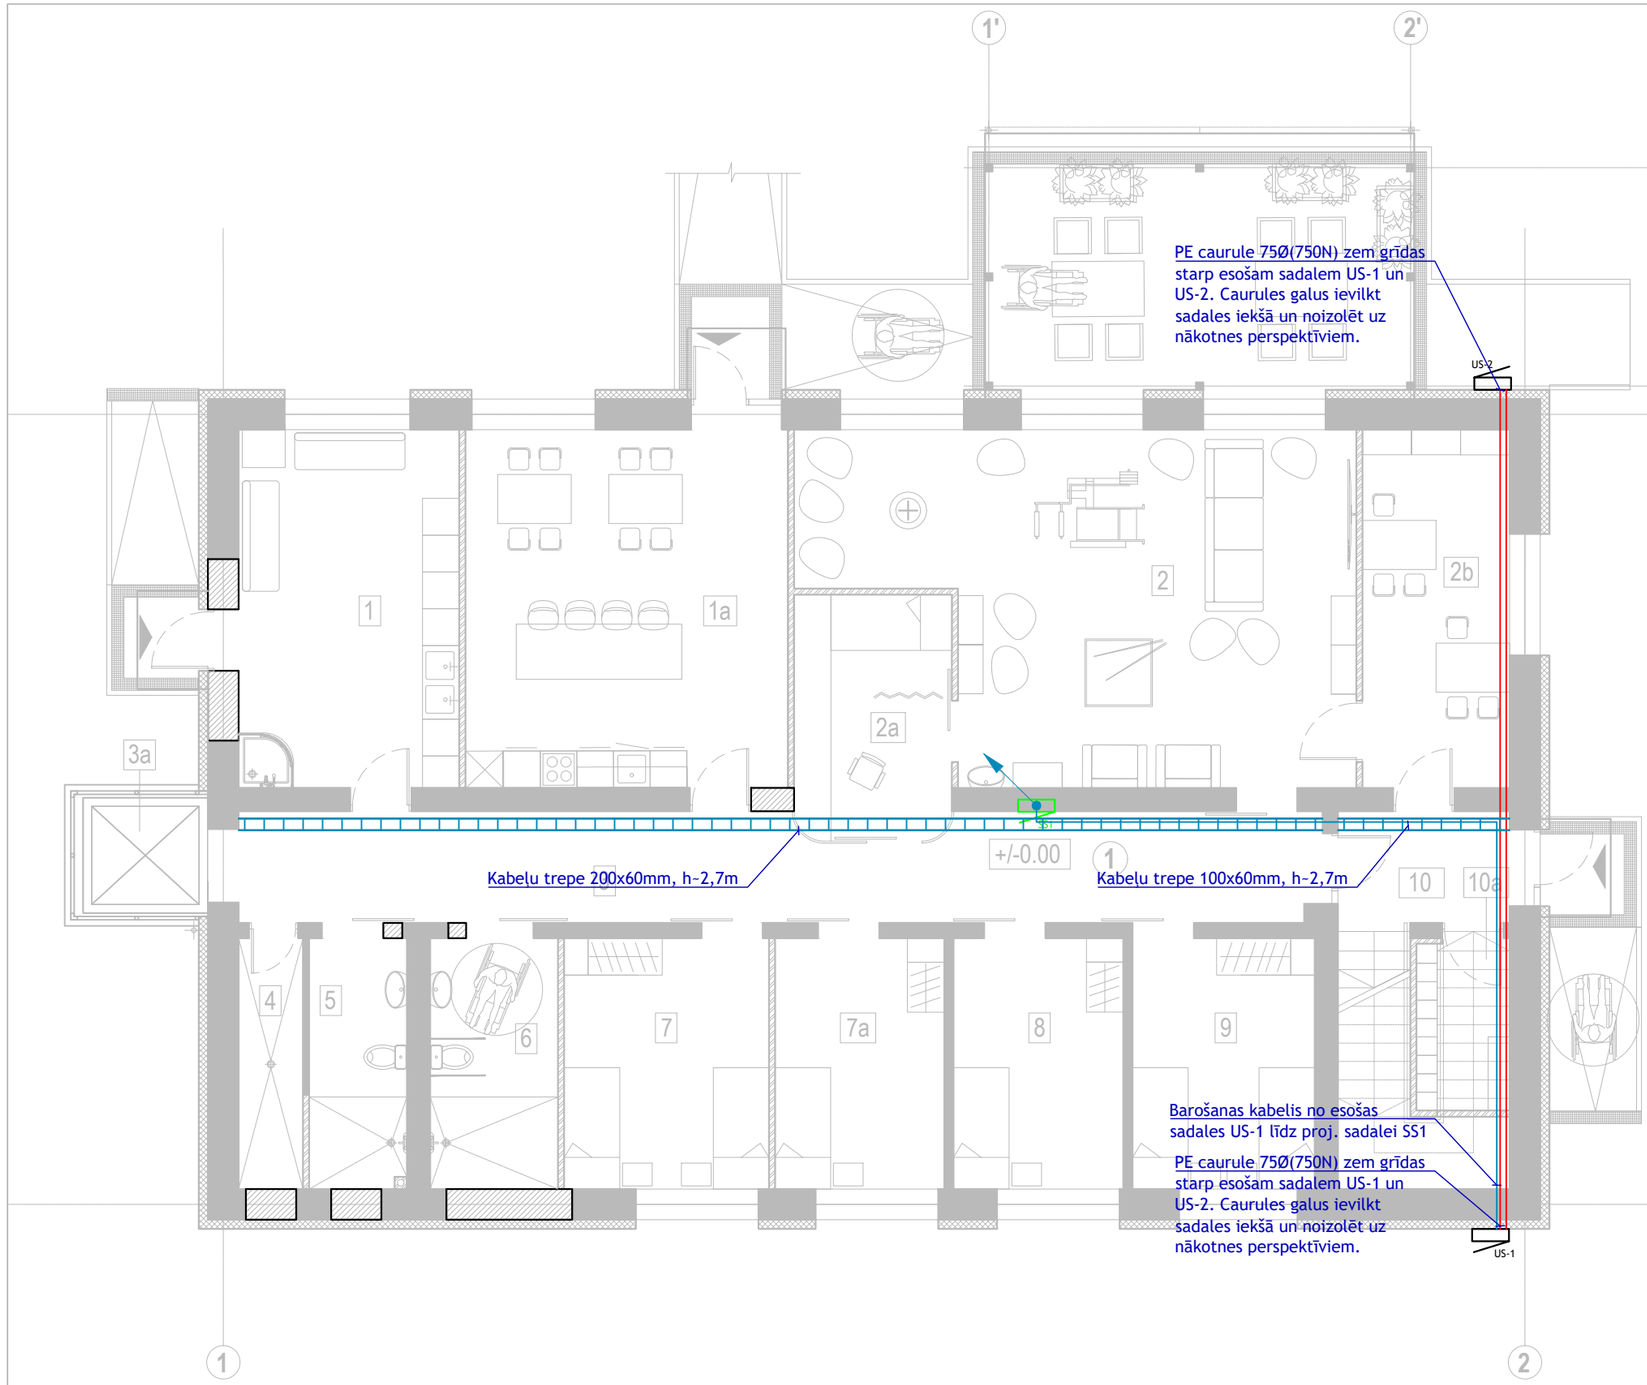


TELPU EKSPLIKĀCIJA 1. STĀVA PLĀNAM

APZ. PLĀNĀ	NOSAUKUMS	PLATĪBA / m²		TELPU H / m	LIETOŠANAS VEIDS	
		PIRMS	PĒC		PIRMS	PĒC
1	PAŠAPRŪPES TELPA	35.90	21.90	2.93	12640101	12640101
1a	VIRTUVE AR ĒDAMTELPU	23.10	32.00	2.93	12640101	12640101
2	PUSAUDŽU NARKOTIKU LIETOTĀJU DIENAS STACIONĀRA TELPA	67.80	45.32	2.93	12640101	12640101
2a	DEŽURANTA POSTENIS		10.26	2.93	12640101	12640101
2b	PĀRRUNU TELPA VECĀKIEM		14.48	2.93	12640101	12640101
3	GAITENIS	32.20	32.20	2.93	12640101	12640101
3a	LIFTS		3.15	7.45	12640101	12640101
4	TEHNISKĀ TELPA	8.90	4.49	2.85	12640101	12640101
5	PUIŠU WC UN HIGIĒNAS TELPA	2.90	6.77	2.85	12640101	12640101
6	MEITEŅU WC UN HIGIĒNAS TELPA	3.50	8.80	2.85	12640101	12640101
7	PACIENTU PALĀTA 2 VIETĀM	29.30	13.95	2.85	12640101	12640101
7a	PACIENTU PALĀTA		11.53	2.85	12640101	12640101
8	PACIENTU PALĀTA	10.90	10.90	2.85	12640101	12640101
9	PACIENTU PALĀTA 2 VIETĀM	12.00	12.00	2.85	12640101	12640101
10	PRIEKŠTELPA	16.80	16.80	3.12	12640101	12640101
10a	GARDEROBE		4.33	2.13	12640101	12640101

PIEŅEMTIE APZĪMĒJUMI:

-Kabeļu trepe 200x60mm
-Kabeļu trepe 100x60mm
-Maģistrālais kabelis
-El.sadale
-Stāvvads

PUSAUDŽU NARKOLOĢISKĀS REHABILITĀCIJAS PROGRAMMAS ĒKA,
FILOZOFU IELĀ 69, JELGAVĀ, LV-3008 / Z/G KAD. NR. 0900 0080 087

EL

				REHABILITĀCIJAS PROGRAMMAS ĒKA	STADIJA	LAPA	MĒROGS
					BP	EL-2	1:100
BŪVPR. DAĻAS VAD.	H.Leoho		15.04.25.	Ēkas 1.stāva plāns, maģistrālie tīkli	JELGAVA komunālprojekts Būvkomersanta reģ. apl. Nr 2158-R		
IZSTRĀDĀJA	H.Leoho		15.04.25.				