
TELPU EKSPLIKĀCIJA 2. STĀVA PLĀNAM

APZ. PLĀNĀ	NOSAUKUMS	PLATĪBA / m² PIRMS	PLATĪBA / m² PĒC	TELPU H / m	LIETOŠANAS VEIDS PIRMS	LIETOŠANAS VEIDS PĒC
11	ATVĒRTĀ TIPA BIROJA TELPA	72.80	55.61	2.95	12640101	12640101
11a	PROGRAMMAS KOORDINĀTORA TELPA		12.70	2.95	12640101	12640101
12	DARBINIEKU ATPŪTAS UN ĒDAMTELPA	21.90	21.90	2.95	12640101	12640101
13	MĀKSLAS TERAPEITU NODARBĪBU TELPA	32.20	32.20	2.95	12640101	12640101
14	GAITENIS	30.90	30.90	2.95	12640101	12640101
15	DARBINIEKU WC UN HIGIĒNAS TELPA	2.60	10.64	2.95	12640101	12640101
~~16~~	TEHNISKĀ TELPA	9.20		2.95	12640101	12640101
17	INDIVIDUĀLO NODARBĪBU TELPA	24.10	11.66	2.95	12640101	12640101
17a	INDIVIDUĀLO NODARBĪBU TELPA		12.99	2.95	12640101	12640101
18	GRUPAS NODARBĪBU TELPA	21.60	21.60	2.95	12640101	12640101
19	PEDAGOGU DARBA TELPA	11.70	11.70	2.95	12640101	12640101
20	KĀPŅU TELPA	16.80	16.80	2.95	12640101	12640101

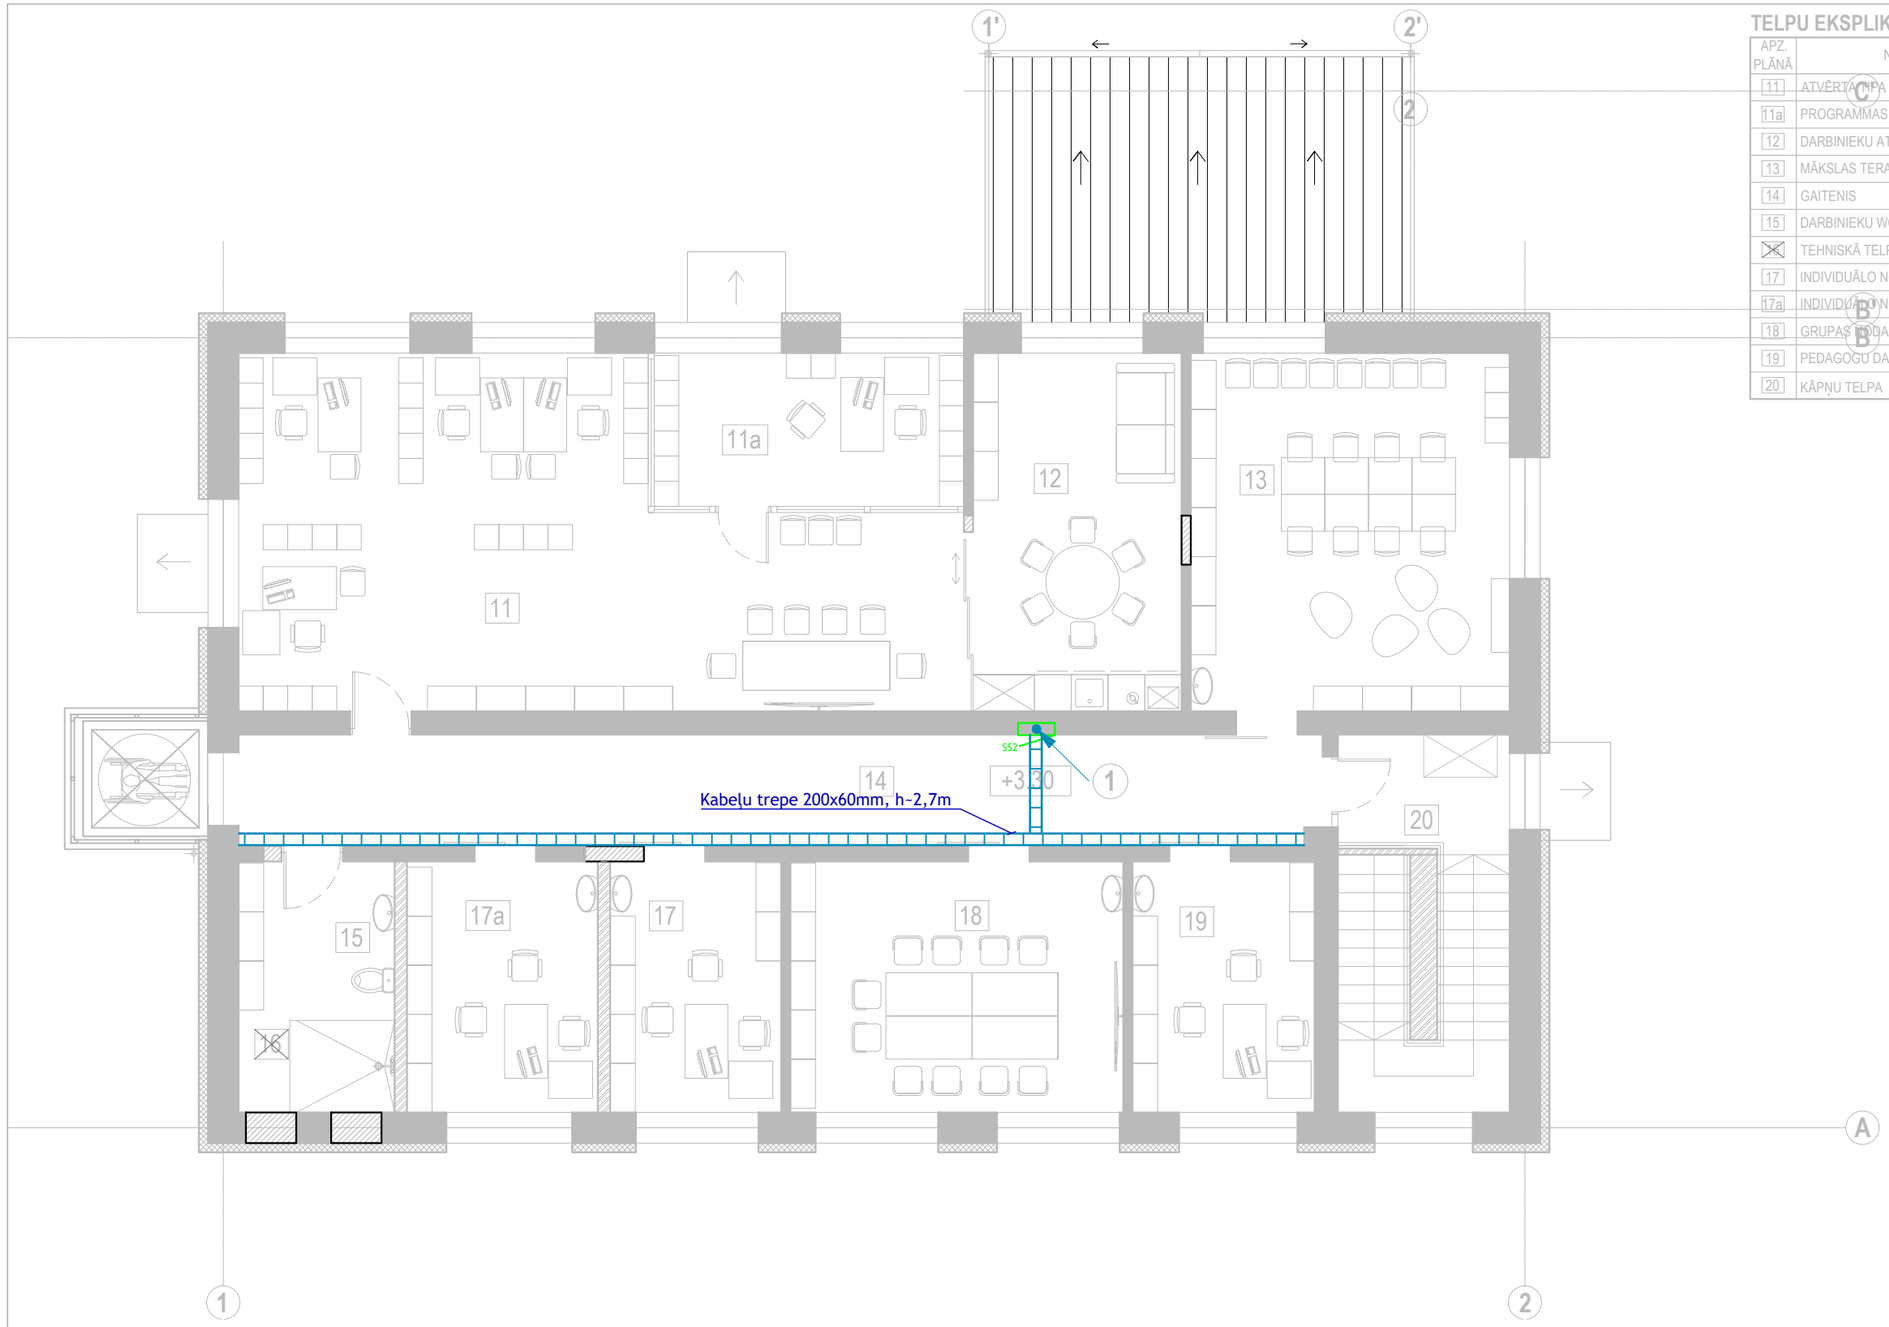

PIEŅEMTIE APZĪMĒJUMI:

-Kabeļu trepe 200x60mm
-Kabeļu trepe 100x60mm
-Maģistrālais kabelis
-El.sadale
-Stāvvads

PUSAUDŽU NARKOLOĢISKĀS REHABILITĀCIJAS PROGRAMMAS ĒKA,
FILOZOFU IELĀ 69, JELGAVĀ, LV-3008 / Z/G KAD. NR. 0900 0080 087

EL

				REHABILITĀCIJAS PROGRAMMAS ĒKA	STADIJA	LAPA	MĒROGS
					BP	EL-3	1:100
BŪVPR. DAĻAS VAD.	H.Leoho		15.04.25.	Ēkas 2.stāva plāns, maģistrālie tīkli	JELGAVA komunālprojekts Būvkomersanta reģ. apl. Nr 2158-R		
IZSTRĀDĀJA	H.Leoho		15.04.25.				