
REHABILITĀCIJAS PROGRAMMAS ĒKAS 1. STĀVA PLĀNS

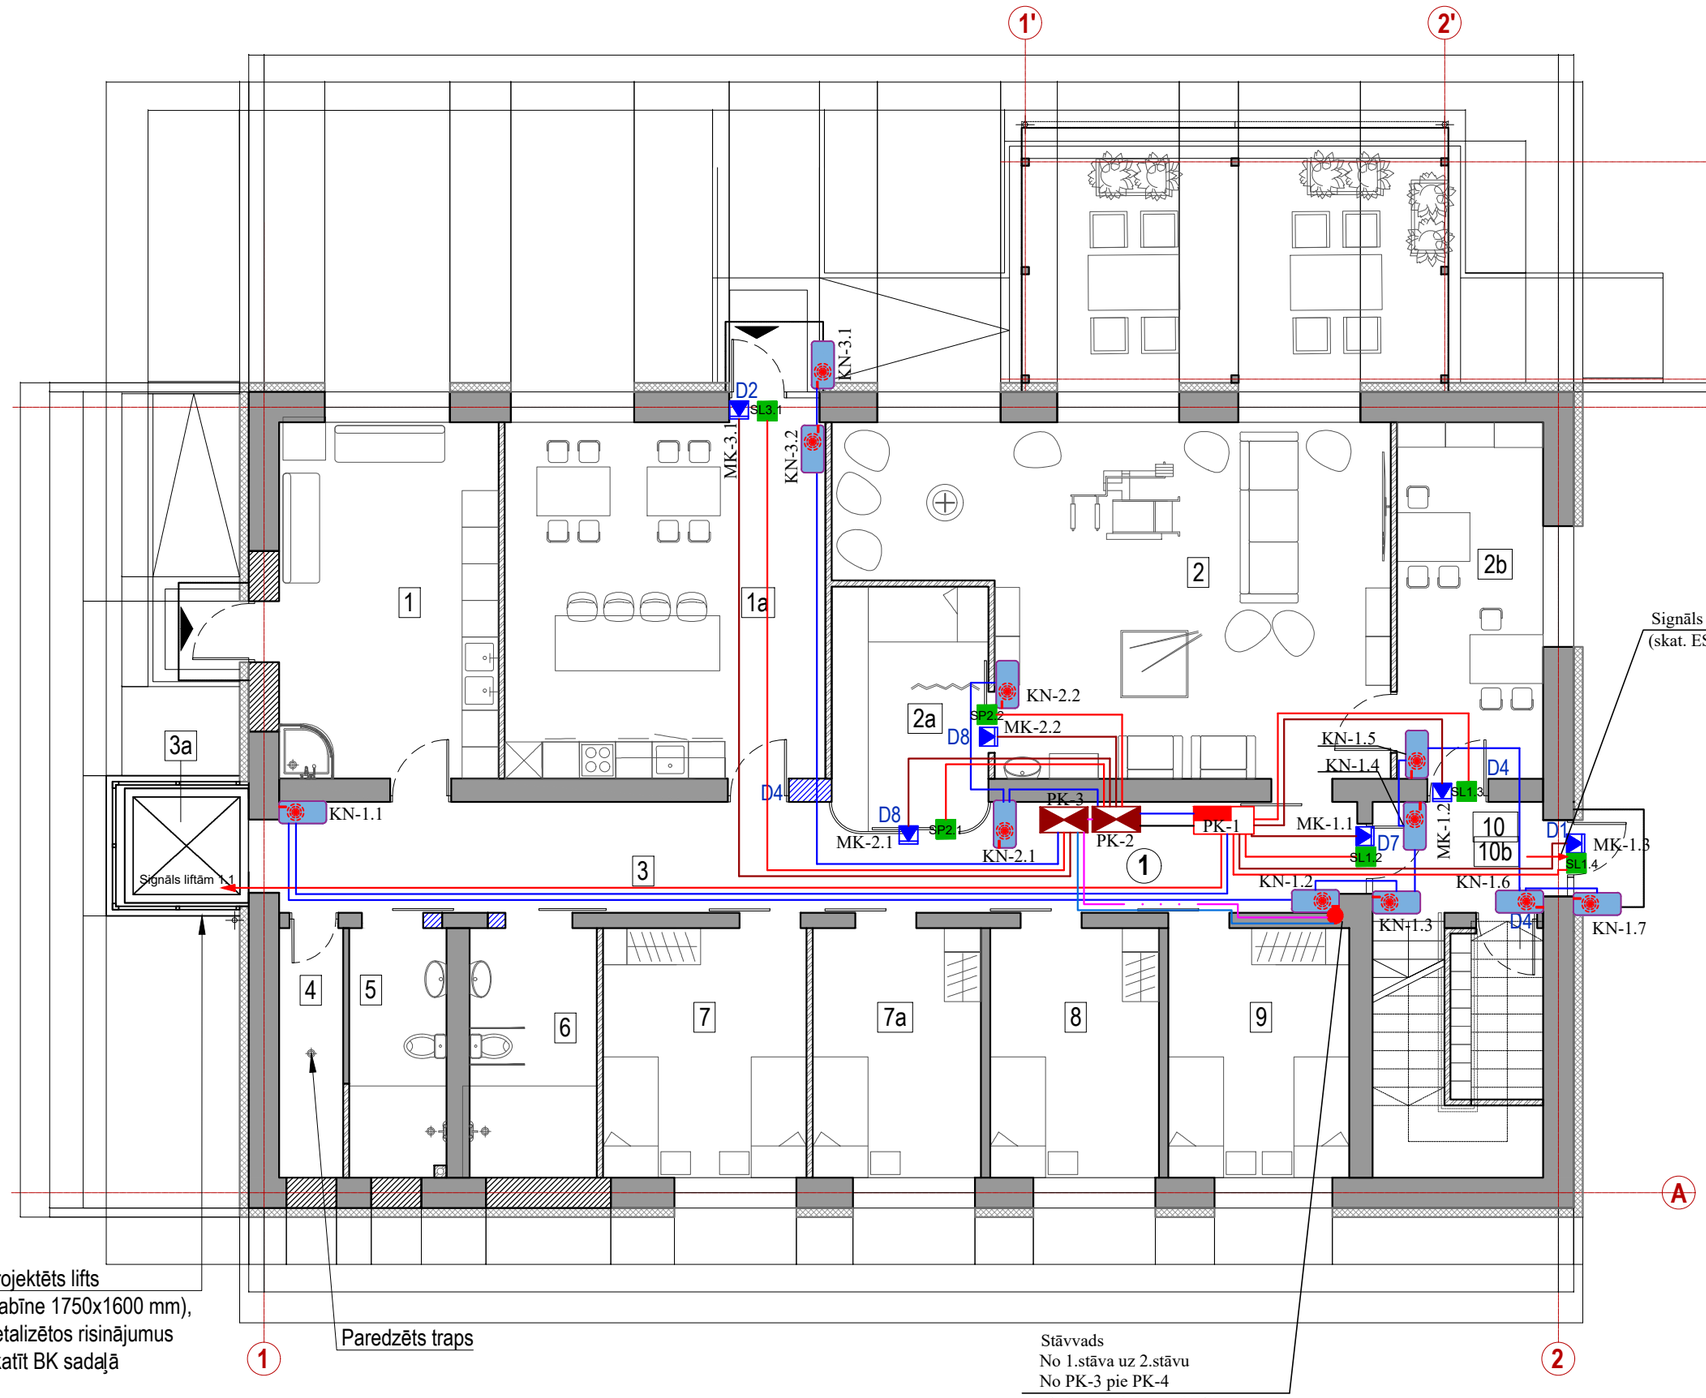

Pieņemtie apzīmējumi.

Zīme	Nosaukums
	ACC sistēmas pamatelementi: panelis, paplašinātāji, barošanas bloki un cits.
	Karšu nolasītājs
L	Elektromagnēts, piekļuves kontrolei
	Durvju magnētiskais kontaktu kabeļu līnija Elektromagnēta kabeļu līnija
	Datu kabelis
	Integrētās apsardzes un piekļuves kontroles sistēmas kopnes kabeļu līnija
	Spēka kabelis 3x2.5mm²
	Stāvvads

Moduļu tipi:

PK - kontrolieris (Integriti)
MK - durvju kontakts
KN - kāršu nolasītājs
SL - elektroslēdzene ABLOY
SP - elektroslēdzene Eff-Eff

KN - 1.1
- DURVJU NUMURS
- DURVJU KONTROLIERA NUMURS
- KARŠU NOLASĪTĀJS

MK - 2.1
- DURVJU NUMURS
- DURVJU KONTROLIERA NUMURS
- DURVJU KONTAKTS

SL 2.1
- DURVJU NUMURS
- DURVJU KONTROLIERA NUMURS
- ELEKTROSLĒDZENE ABLOY

1 0 1 2 3 4 5 6

Būvprojekta izstrādātājs:
JELGAVA
komunālprojekts
Būvkomersanta reģ.apl. Nr.2158-R

Būvniecības ierosinātājs:
VISA" SLIMNĪCĀ GINTERMUIŽA "
FILOZOFU IELĀ 69, JELGAVA

Objekts: PUSAUDŽU NARKOLOĢISKĀS REHABILITĀCIJAS PROGRAMMAS ĒKA,
KAD. NR. 0900 0080 087

Projekta stadija	Projekta sadaļa
BP	ESS-PK

Rasējums: *1.STĀVA_PLĀNS AR_PIEKĻUVES_SISTĒMAS_TĪKLIEM*

Būvprojekta daļas izstrādātājs:
Dmitrijs Marijevskis

Sadaļas vadītājs: Guntis Bulderbergs		28.04.2025.
Izstrādāja: Dmitrijs Marijevskis		28.04.2025.
Pasūtījuma/ arhīva Nr.: CTK425-2	Lapas: 5 Lapa:	Mērogs: M_1:100
	ESS-PK-2	

A3