
# REHABILITĀCIJAS PROGRAMMAS ĒKAS 1. STĀVA PLĀNS

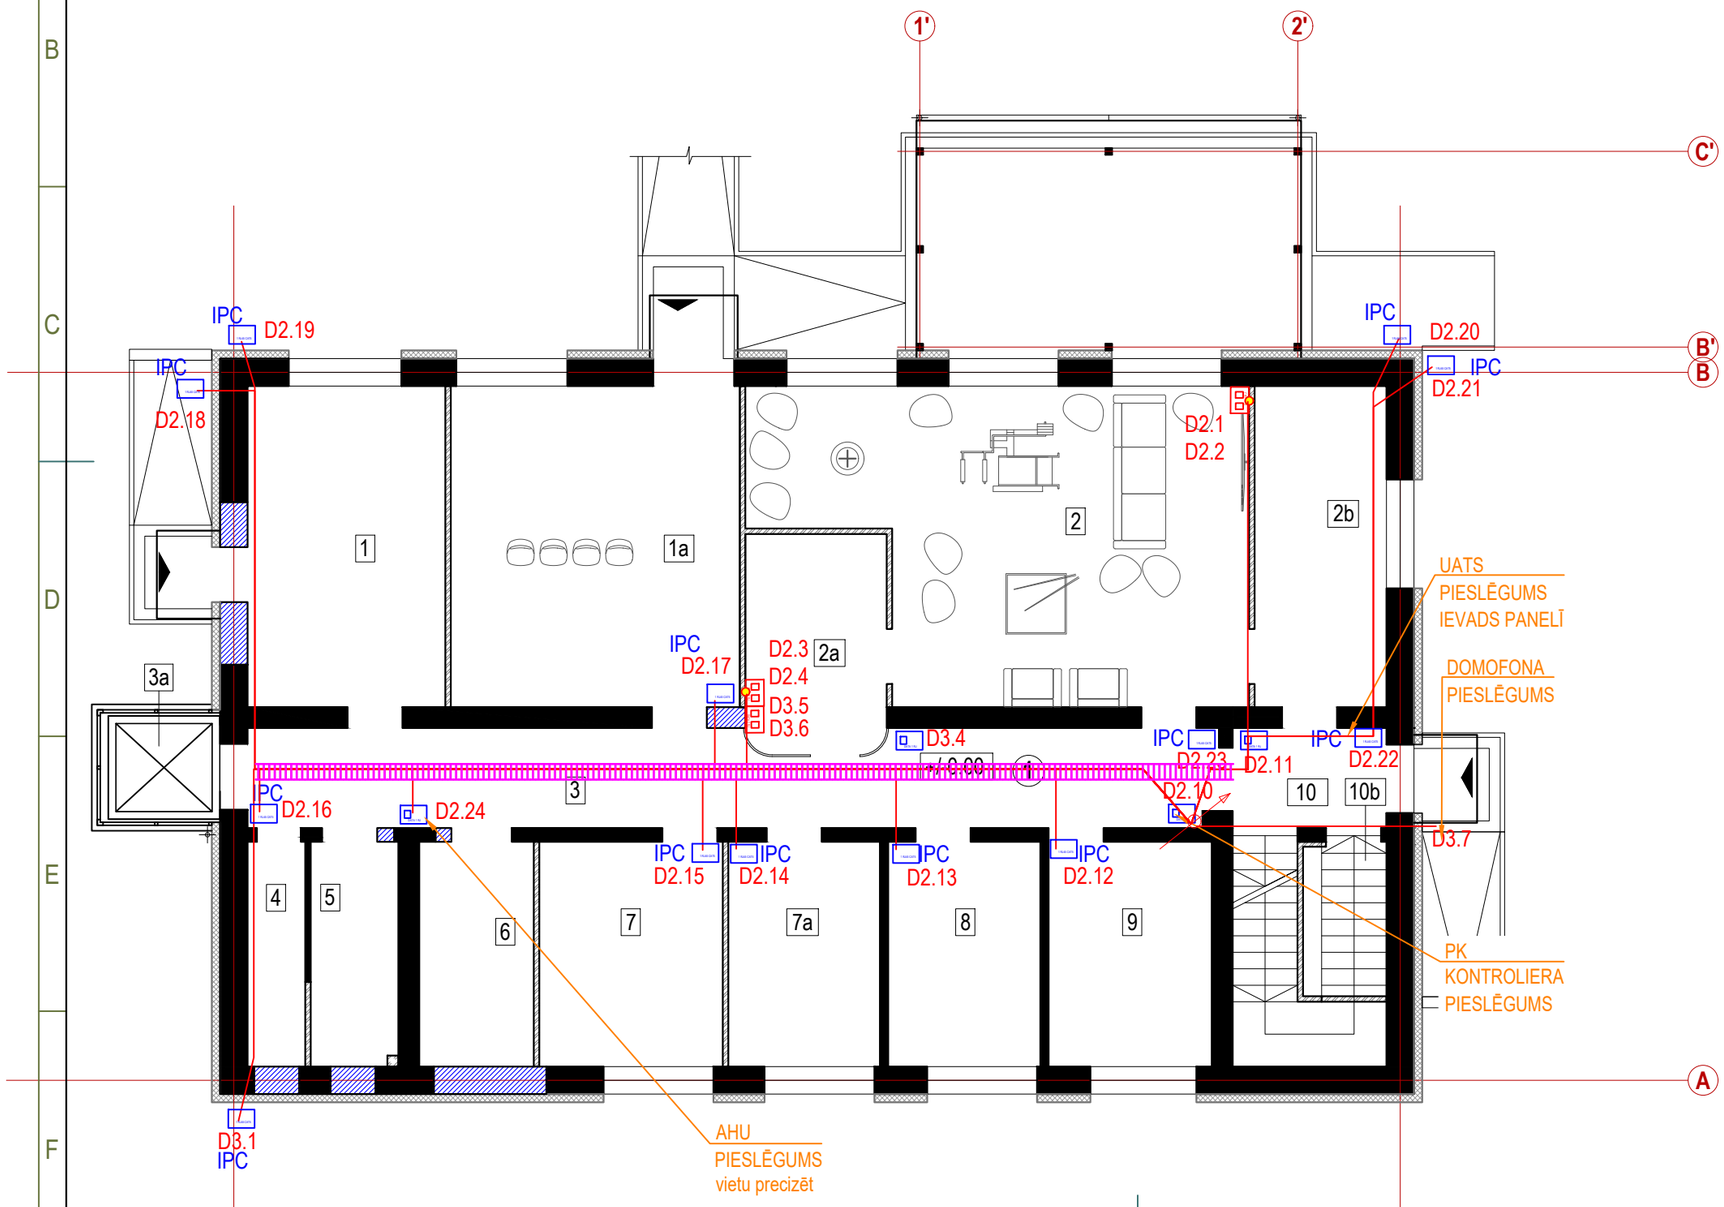


Būvprojekta izstrādātājs:

JELGAVA

*komunālprojekts*

*Būvkomersanta reģ.apl. Nr.2158-R*

Būvniecības ierosinātājs:

VISA" SLIMNĪCĀ GINTERMUIŽA "
FILOZOFU IELĀ 69, JELGAVA

Objekts: PUSAUDŽU NARKOLOĢISKĀS REHABILITĀCIJAS PROGRAMMAS ĒKA,
KAD. NR. 0900 0080 087

| Projekta stadija | Projekta sadaļa |
|---|---|
| BP | ESS-TK |

Rasējums

DATORTĪKLI
1 STĀVA PLĀNS

Būvprojekta daļas izstrādātājs:

Guntis Bulderbergs

| | | |
|---|---|---|
| Sadaļas vadītājs: Guntis Bulderbergs | | 28.04.2025. |
| Izstrādāja: Guntis Bulderbergs | | 28.04.2025. |

| | | |
|---|---|---|
| Pasūtījuma/ arhīva Nr.: CTK425-2 | Lapas: 4<br>Lapa: | Mērogs: B/M |
| | ESS-TK-2 | |