

# REHABILITĀCIJAS PROGRAMMAS ĒKAS 2. STĀVA PLĀNS

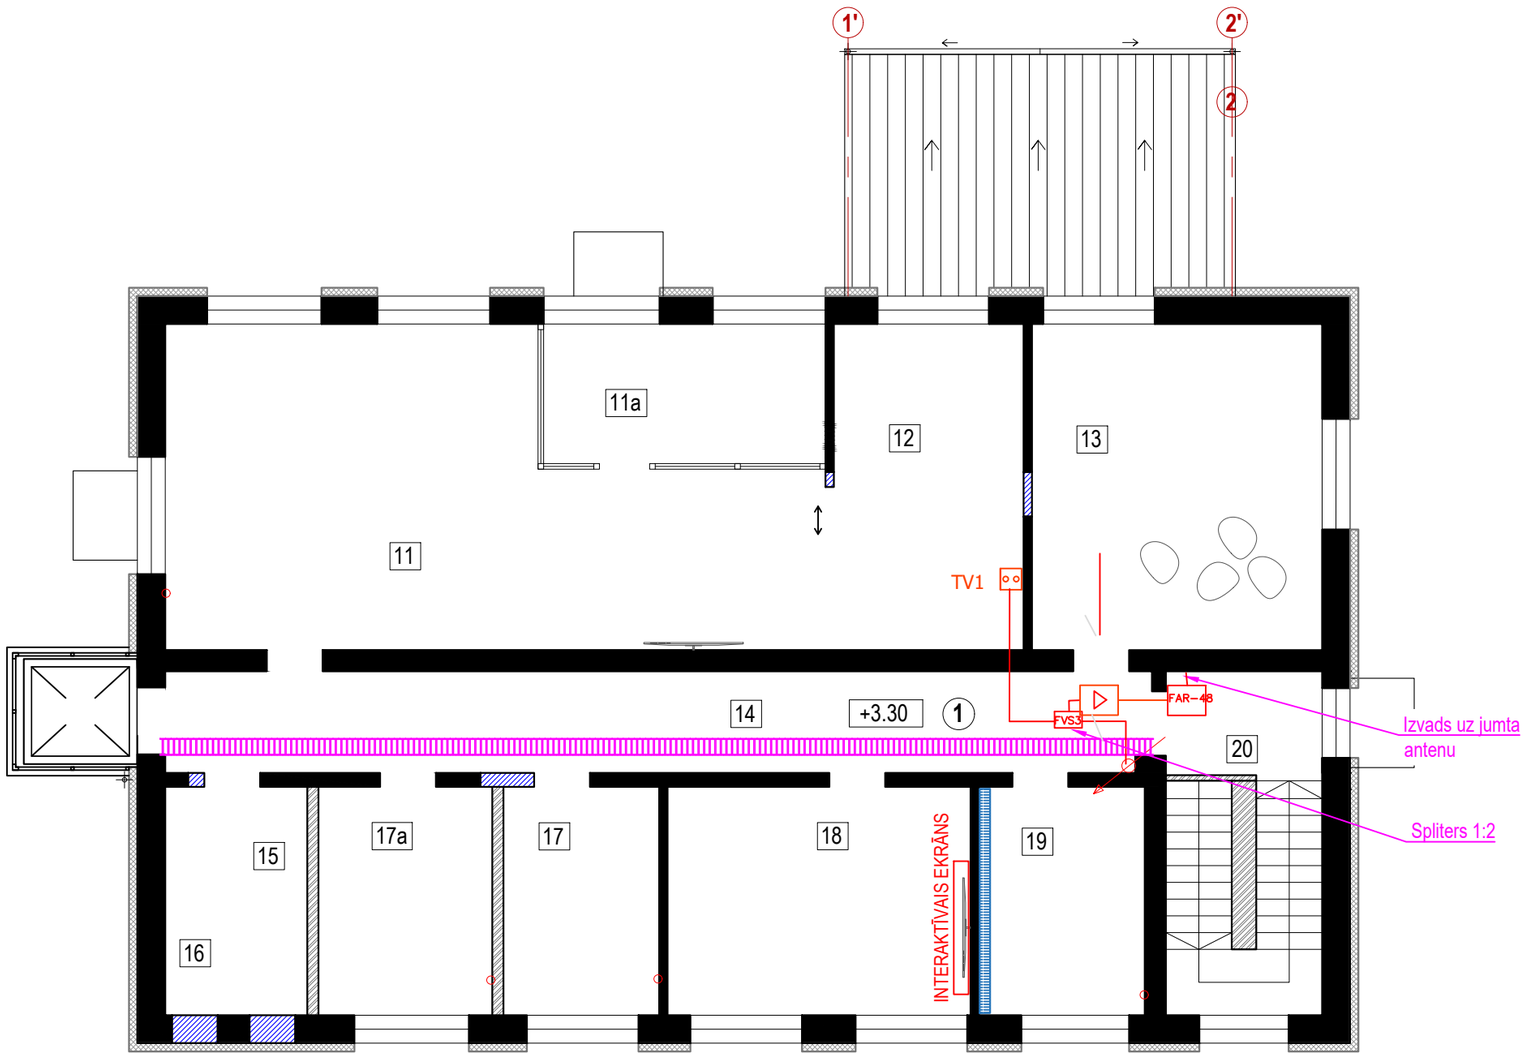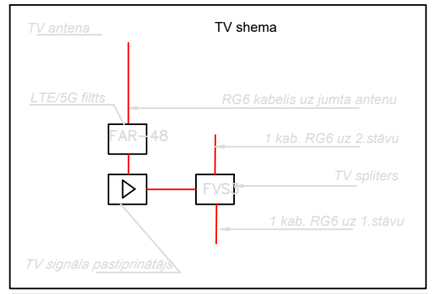


## APZĪMĒJUMI

TV pieslēguma rozete

STĀVVADS

KABEĻU TREPE

KABELIS RG 6

1 0 1 2 3 4 5 6

Būvprojekta izstrādātājs:

JELGAVA
*komunālprojekts*
*Būvkomersanta reģ.apl. Nr.2158-R*

Būvniecības ierosinātājs:

VISA" SLIMNĪCĀ GINTERMUIŽA "
FILOZOFU IELĀ 69, JELGAVA

Objekts: PUSAUDŽU NARKOLOĢISKĀS REHABILITĀCIJAS PROGRAMMAS ĒKA,
KAD. NR. 0900 0080 087

| Projekta stadija | Projekta sadaļa |
|---|---|
| BP | ESS-TK |

Rasējums

VIRZEMES TV TIKLS
2. STĀVA PLĀNS

Būvprojekta daļas izstrādātājs:

Guntis Bulderbergs

| | | |
|---|---|---|
| Sadaļas vadītājs: Guntis Bulderbergs | | 28.04.2025. |
| Izstrādāja: Guntis Bulderbergs | | 28.04.2025. |
| Pasūtījuma/ arhīva Nr.: CTK425-2 | Lapas: 4 Lapa: | Mērogs: 1:100 |
| | ESS-TK-6 | |

A3