
REHABILITĀCIJAS PROGRAMMAS ĒKAS 1. STĀVA PLĀNS

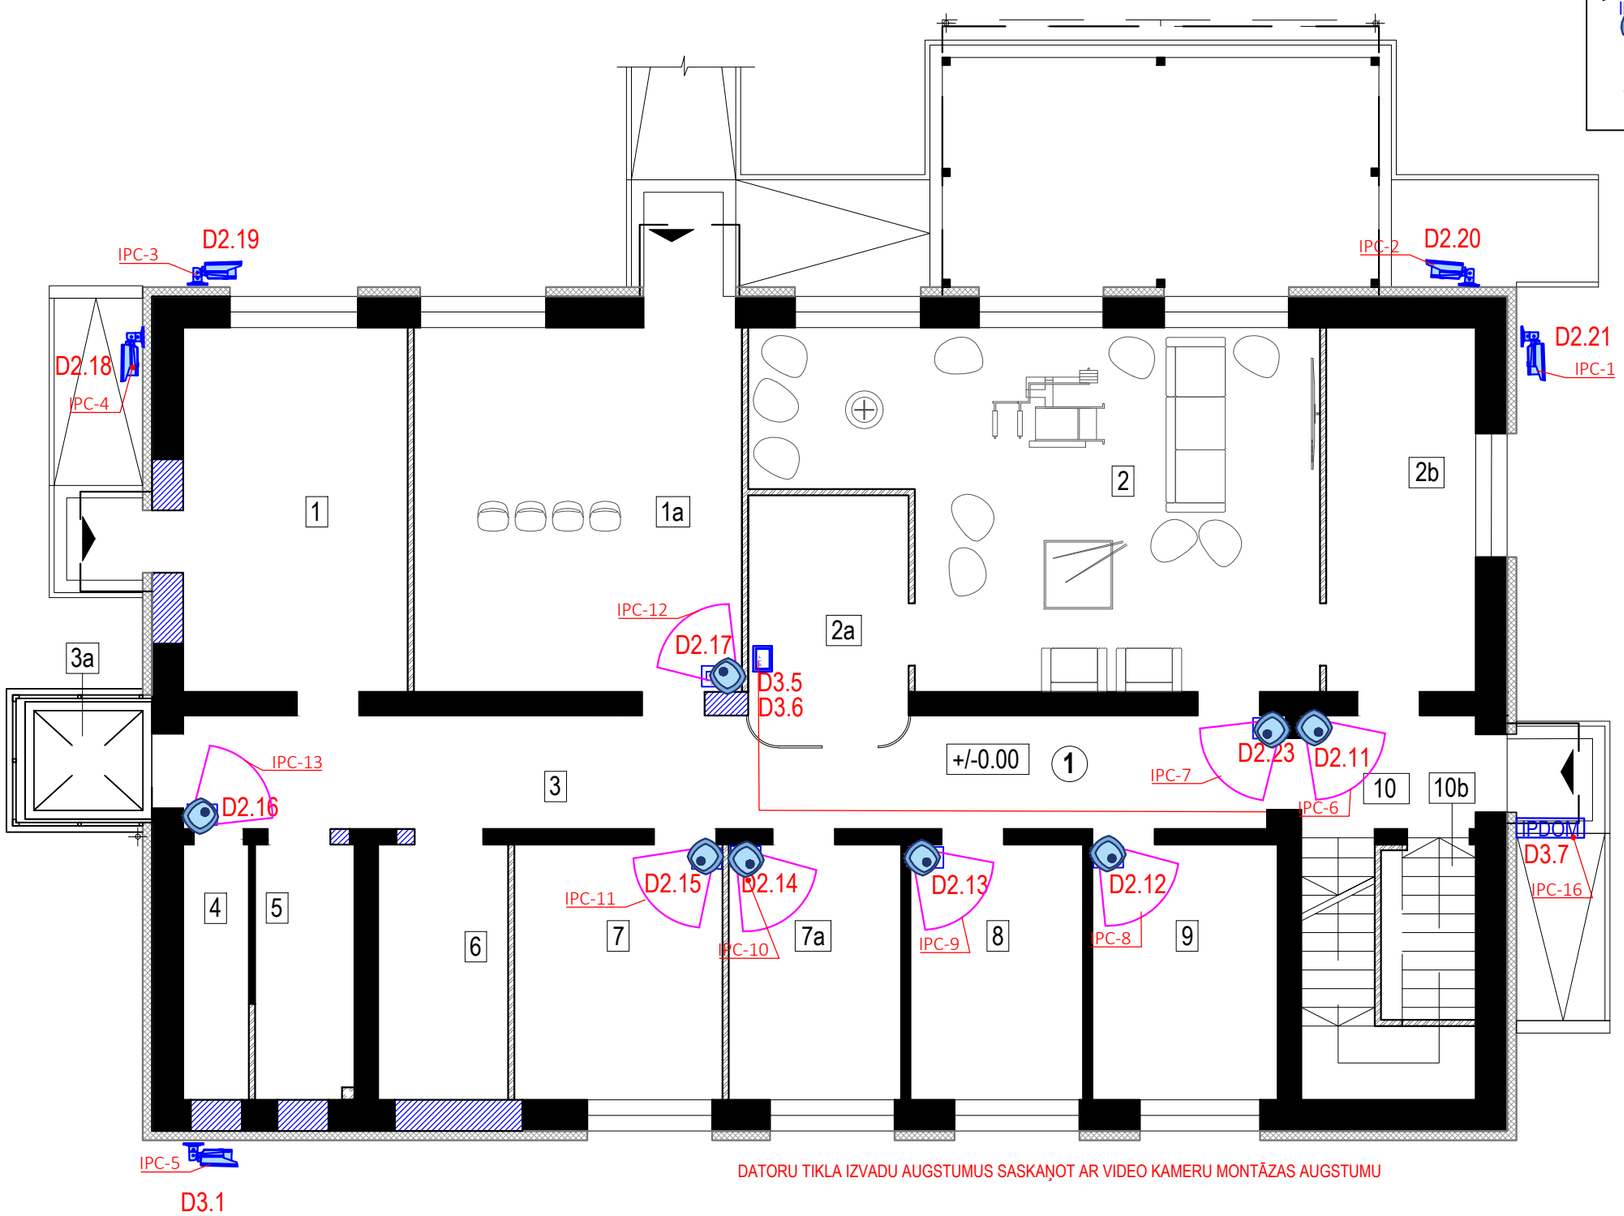

DATORU TIKLA IZVADU AUGSTUMUS SASKAŅOT AR VIDEO KAMERU MONTĀZAS AUGSTUMU

APZĪMĒJUMI

	PROJ. KOMUTĀCIJAS SKAPIS
D2.5	IPC DATA PIESLĒGUMS
IPDOM	PRO. VIDEO SARUNAS IEKARTA
NVR 16K	PROJ. VIDEO IERAKSTA SISTĒMA
	VIDEO TERMINĀLIS-DOMOFONAM
	STĀVVADS
IPC	IP KAMARA IK10 KUPOLA
	IP KAMERA BULET IP65

1 0 1 2 3 4 5 6

Būvprojekta izstrādātājs:

JELGAVA
komunālprojekts
Būvkomersanta reģ.apl. Nr.2158-R

Būvniecības ierosinātājs:

Jaunbrīdagi 1, Mārupes pag, Mārupes nov.

Objekts: PUSAUDŽU NARKOLOĢISKĀS REHABILITĀCIJAS PROGRAMMAS ĒKA, KAD. NR. 0900 0080 087

Projekta stadija: BP	Projekta sadaļa: ESS-TK

Rasējums: VIDEO NOVĒROŠANA 1 STĀVA PLĀNS

Būvprojekta daļas izstrādātājs:

Guntis Bulderbergs

Sadaļas vadītājs: Guntis Bulderbergs		20.05.2024.
Izstrādāja: Guntis Bulderbergs		20.05.2024.
Pasūtījuma/ arhīva Nr.: CTK223-1	Lapas: 4 Lapa:	Mērogs: 1:100
	ESS-VN-2	