
REHABILITĀCIJAS PROGRAMMAS ĒKAS 2. STĀVA PLĀNS

APZĪMĒJUMI

- PROJ. KOMUTĀCIJAS SKAPIS
- D2.5 — IPC DATA PIESLĒGUMS
- IPDOM — PRO. VIDEO SARUNAS IEKARTA
- NVR 16K — PROJ. VIDEO IERAKSTA SISTĒMA
- VIDEO TERMINĀLIS-DOMOFONAM
- STĀVVADS
- IPC — IP KAMARA IK10 KUPOLA
- IP KAMERA BULET IP65

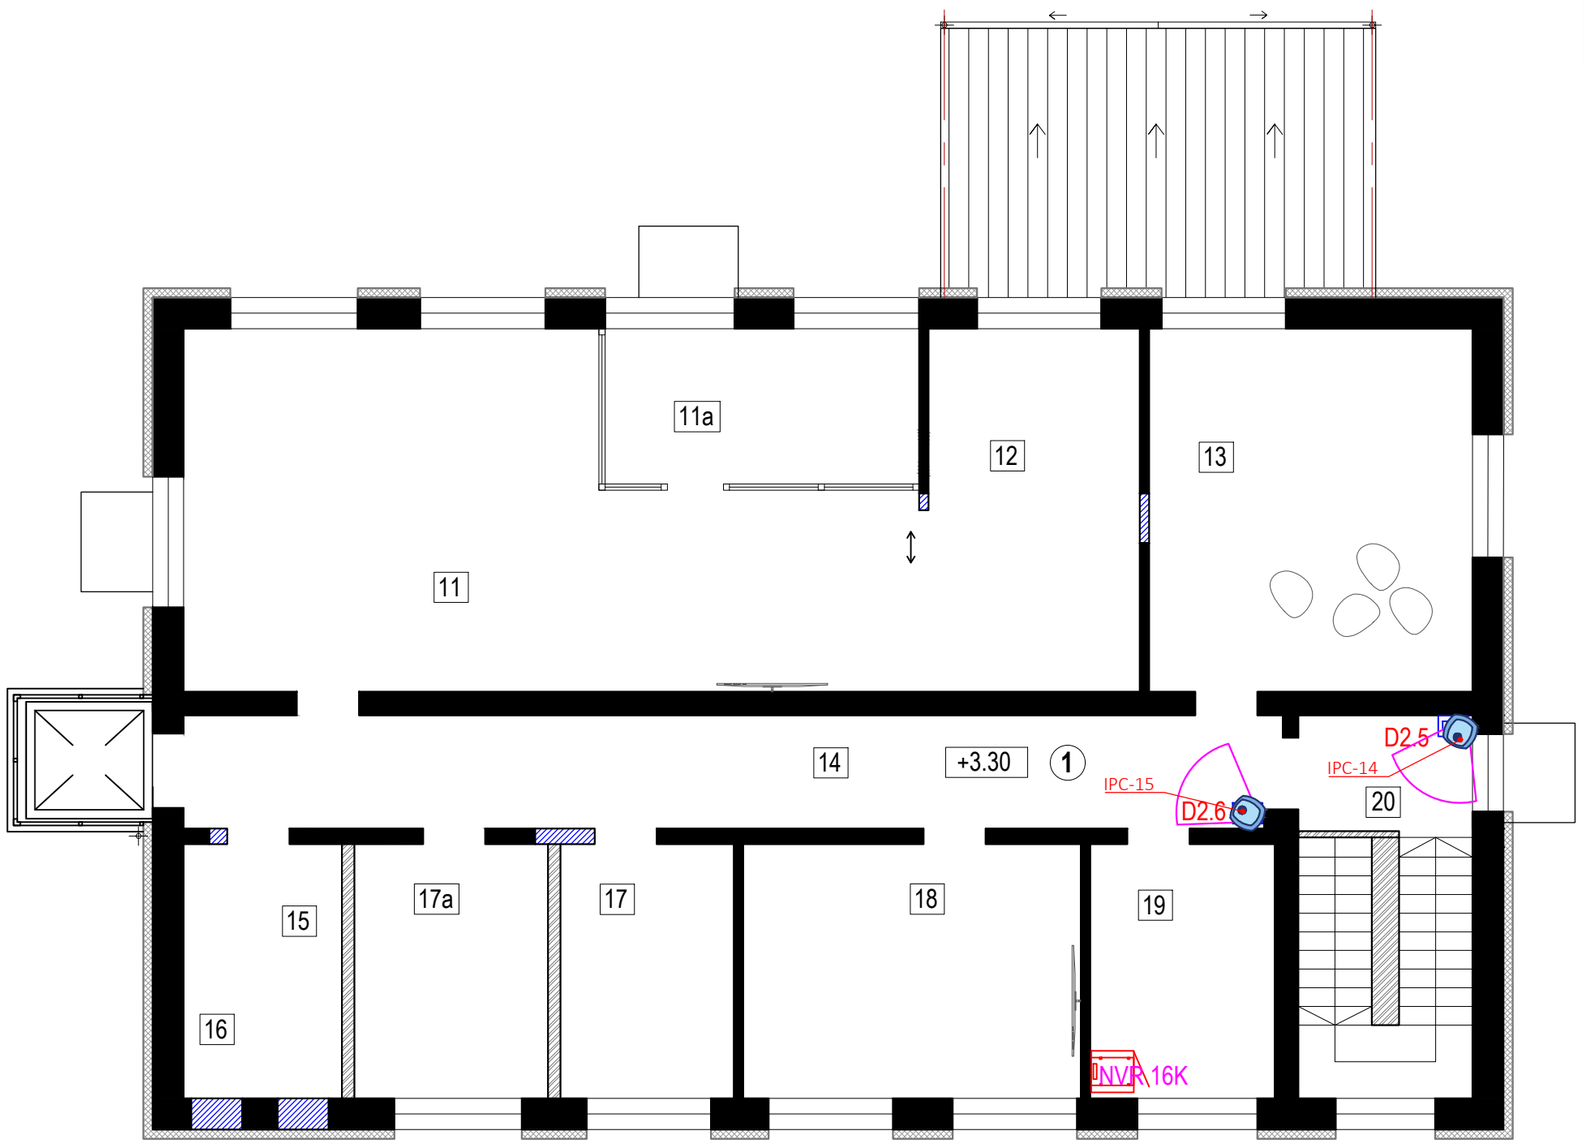

DATORU TIKLA IZVADU AUGSTUMUS SASKAŅOT AR VIDEO KAMERU MONTĀZAS AUGSTUMU

Būvprojekta izstrādātājs:
JELGAVA
komunālprojekts
Būvkomersanta reģ.apl. Nr.2158-R

Būvniecības ierosinātājs:
Jaunbrīdagi 1, Mārupes pag, Mārupes nov.

Objekts: PUSAUDŽU NARKOLOĢISKĀS REHABILITĀCIJAS PROGRAMMAS ĒKA, KAD. NR. 0900 0080 087

Projekta stadija	Projekta sadaļa
BP	ESS-TK

Rasējums: VIDEO NOVĒROŠANA 2 STĀVA PLĀNS

Būvprojekta daļas izstrādātājs:
Guntis Bulderbergs

Sadaļas vadītājs: Guntis Bulderbergs		20.05.2024.
Izstrādāja: Guntis Bulderbergs		20.05.2024.
Pasūtījuma/ arhīva Nr.: CTK223-1	Lapas: 4 Lapa:	Mērogs: 1:100
	ESS-VN-3	