
REHABILITĀCIJAS PROGRAMMAS ĒKAS 2. STĀVA PLĀNS

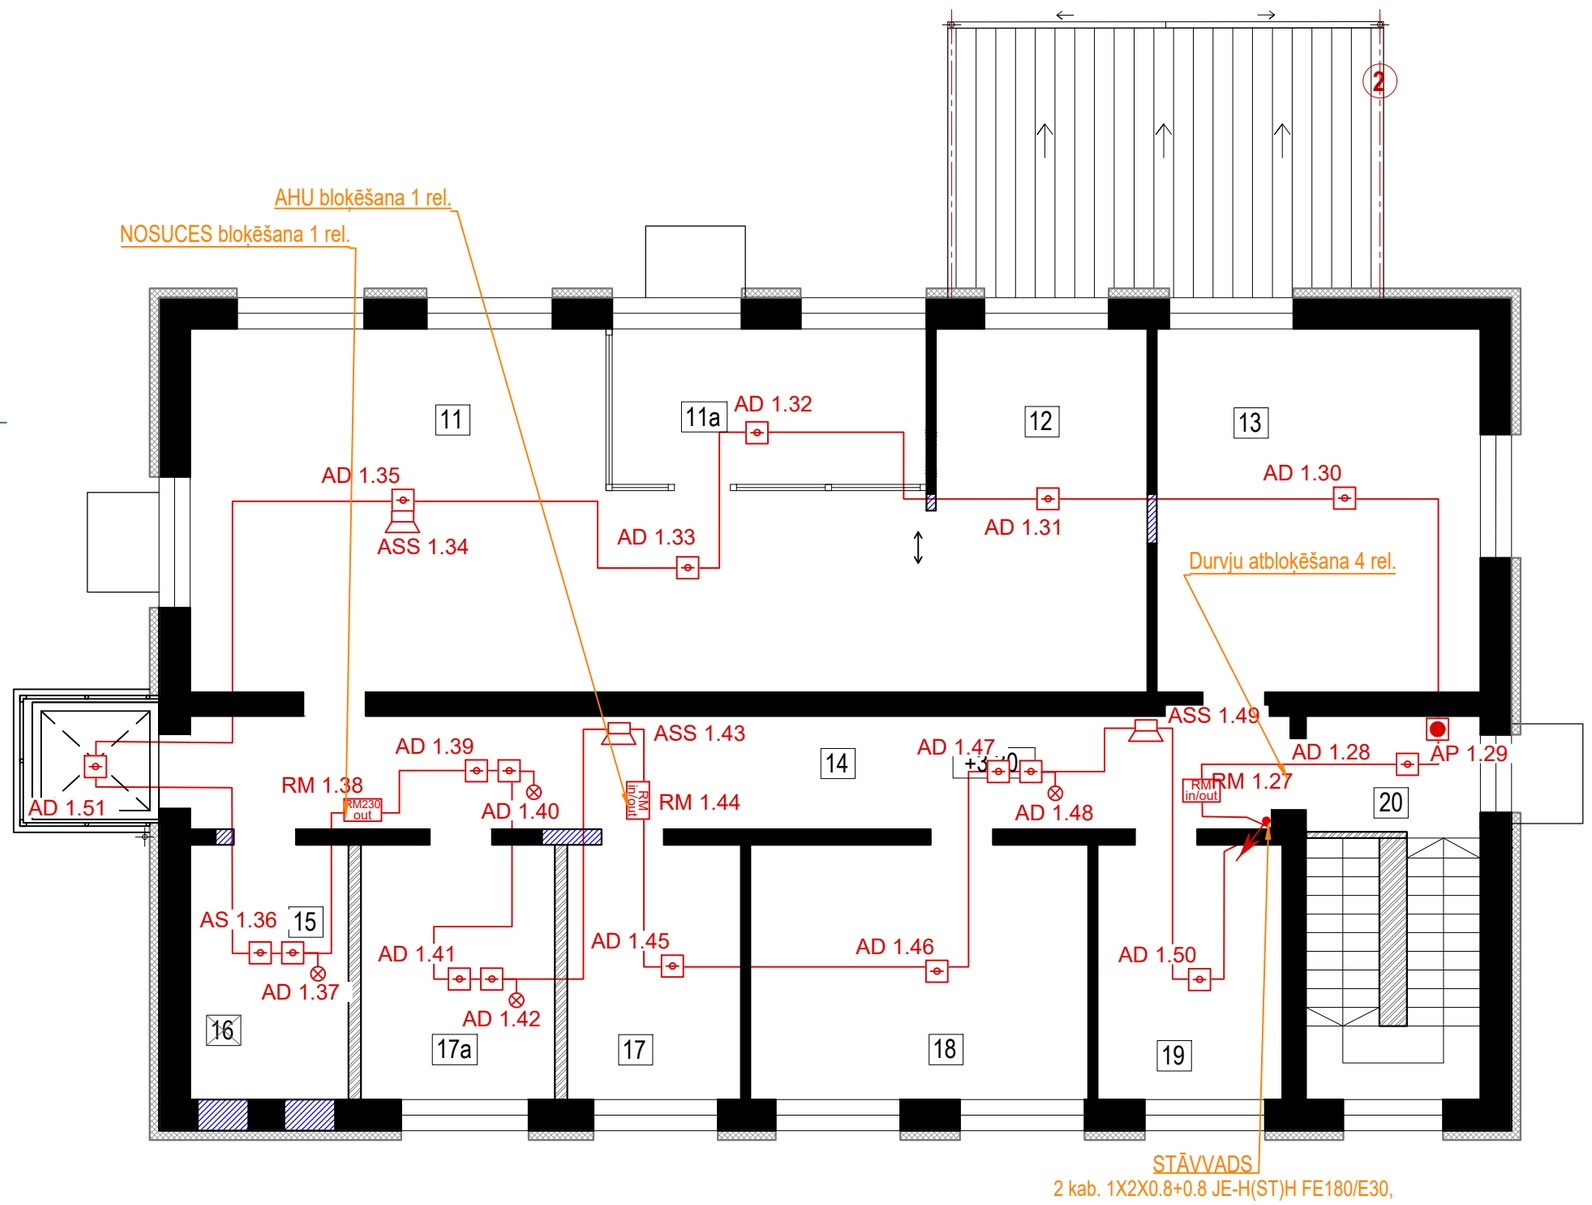

Pieņemtie apzīmējumi

UATS	UATS panelis, centrāle.
AD 1.01	UATS adrešu dūmu devējs.
AS 1.02	UATS adrešu siltuma devējs.
AP1.03	UATS adrešu rokas signāldevējs ar iebūvētu izolatoru.
	Iznesamais gaismas indikators.
RM 1.04 RM in/out	UATS adrešu ieejas/izejas modulis. Modulis ar iebūvētu izolatoru.
RM1.05 RM out 230	UATS adrešu 230V Rel. modulis. Modulis ar iebūvētu izolatoru.
ASS1.06	Adrešu sirēna
ASS1.07	Adrešu sirēna ar stroblampu un iebūvētu izolatoru
	Datu kabelis UTP Cat 5E
	Ugunsizturīgs kabelis JE-H(St)H /E30 1x2x1+0.8mm

Būvprojekta izstrādātājs:

JELGAVA
komunālprojekts
Būvkomersanta reģ.apl. Nr.2158-R

Būvniecības ierosinātājs:

VISA" SLIMNĪCĀ GINTERMUIŽA "
FILOZOFU IELĀ 69, JELGAVA

Objekts: PUSAUDŽU NARKOLOĢISKĀS REHABILITĀCIJAS PROGRAMMAS ĒKA,
KAD. NR. 0900 0080 087

Projekta stadija	Projekta sadaļa
BP	UATS

Rasējums

Būvprojekta daļas izstrādātājs:

Guntis Bulderbergs

Sadaļas vadītājs: Guntis Bulderbergs		28.04.2025.
Izstrādāja: Guntis Bulderbergs		28.04.2025.
Pasūtījuma/ arhīva Nr.: CTK425-2	Lapas: 4 Lapa:	Mērogs: 1:100
	UATS-3	