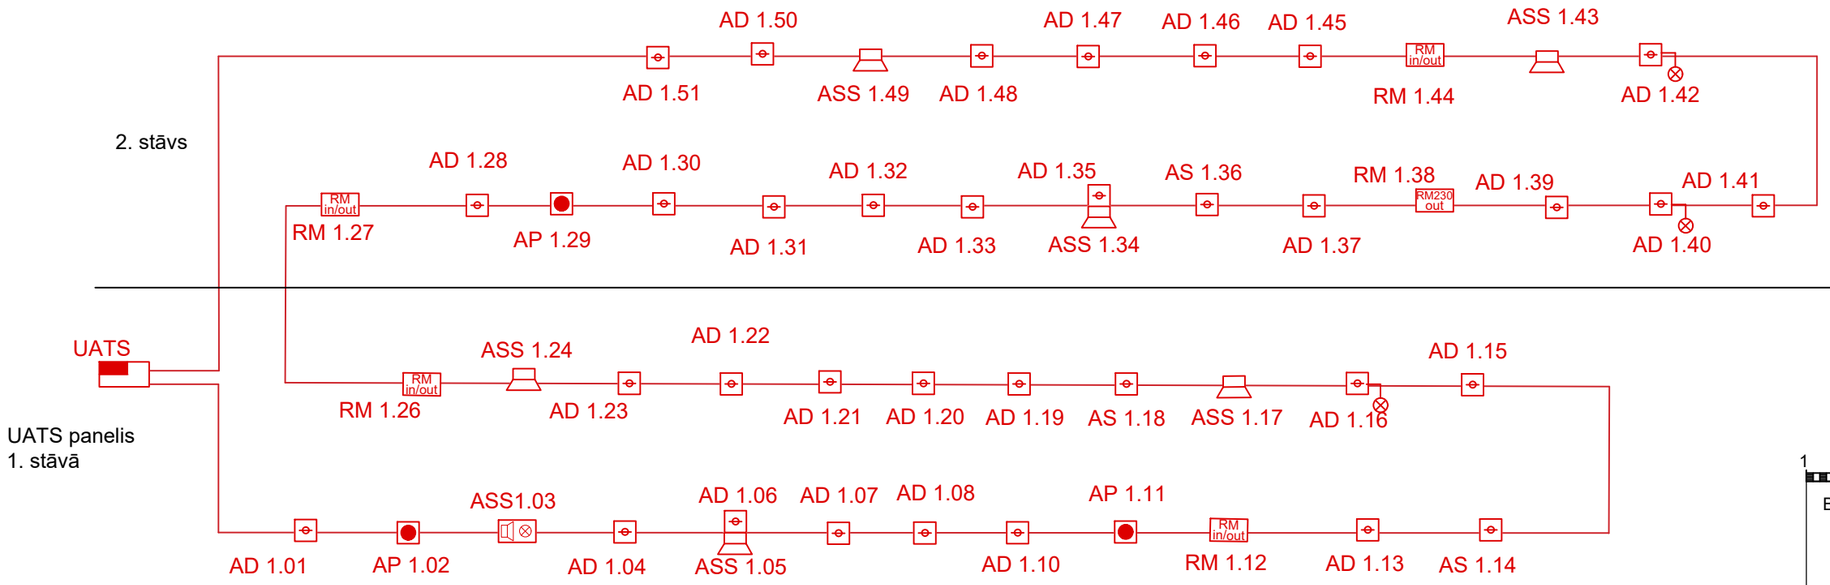


1 0 1 2 3 4 5 6

Būvprojekta izstrādātājs:

JELGAVA

komunālprojekts

Būvkomersanta reģ.apl. Nr.2158-R

Būvniecības ierosinātājs:

VISA" SLIMNĪCĀ GINTERMUIŽA "
FILOZOFU IELĀ 69, JELGAVA

Objekts: PUSAUDŽU NARKOLOĢISKĀS REHABILITĀCIJAS PROGRAMMAS ĒKA,
KAD. NR. 0900 0080 087

Projekta stadija	Projekta sadaļa
BP	UATS

Rasējums

UATS CIPLPAS SHEMA

Būvprojekta daļas izstrādātājs:

Guntis Bulderbergs

Sadaļas vadītājs: Guntis Bulderbergs		28.04.2025.
Izstrādāja: Guntis Bulderbergs		28.04.2025.
Pasūtījuma/ arhīva Nr.: CTK425-2	Lapas: 4 Lapa:	Mērogs: B/M
	UATS-4	

A3