
REHABILITĀCIJAS PROGRAMMAS ĒKAS 1. STĀVA PLĀNS / M 1:100

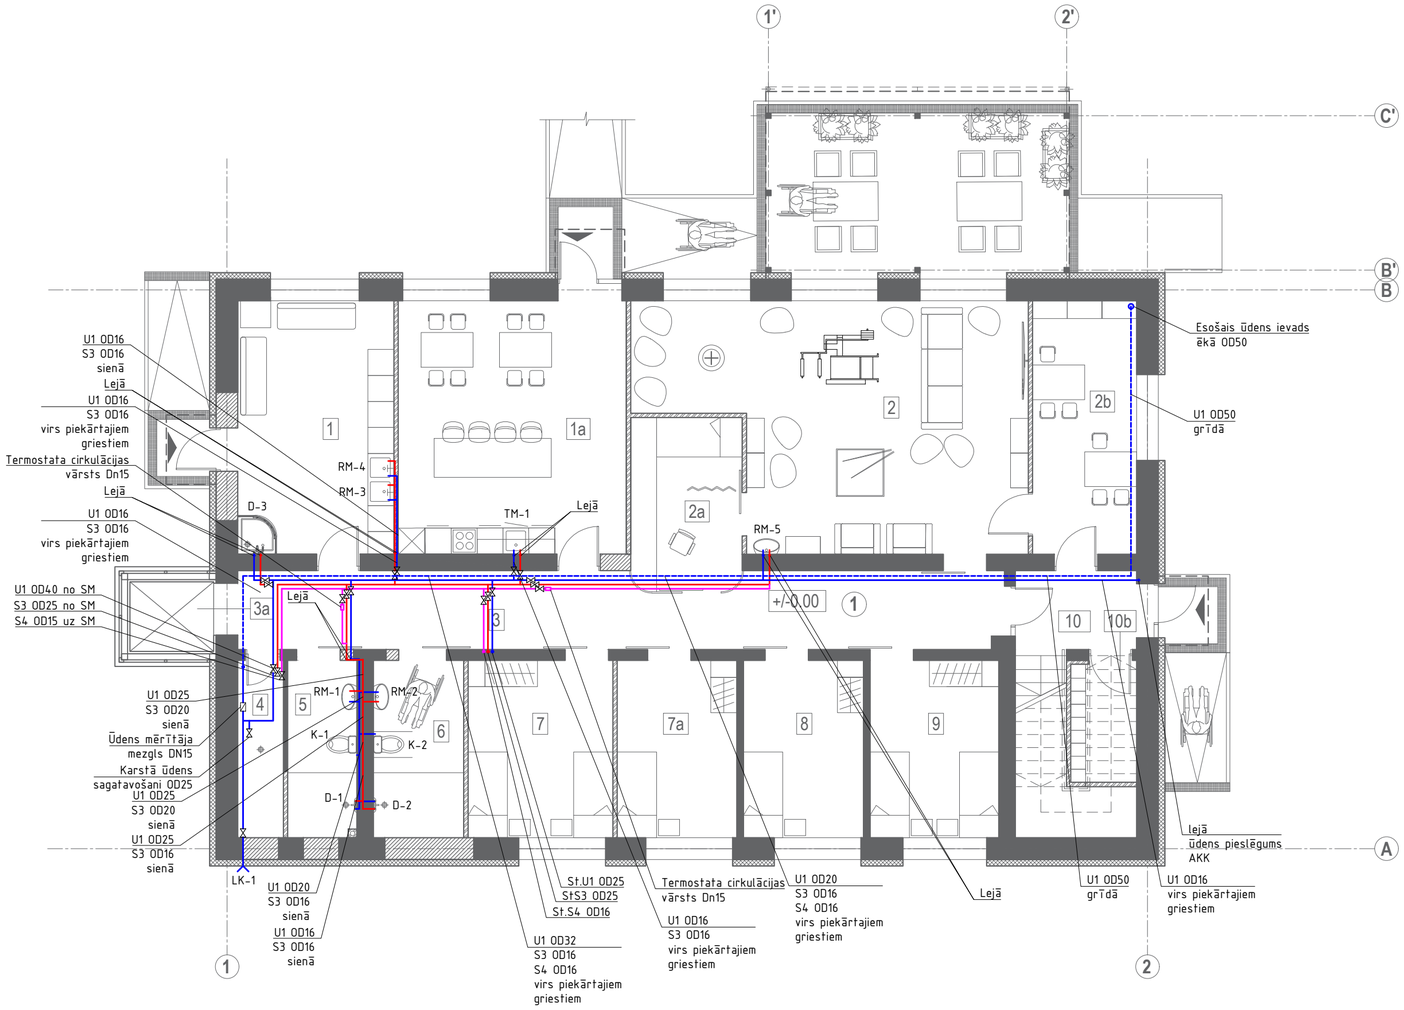

TELPU EKSPLIKĀCIJA 1. STĀVA PLĀNAM

APZ. PLĀNĀ	NOSAUKUMS	PLATĪBA / m²		TELPU H / m
		PIRMS	PĒC	
1	PAŠAPRŪPES TELPA	35.90	13.60	2.93
1a	VIRTUVE AR ĒDAMTELPU	23.10	32.02	2.93
2	PUSAUDŽU ATPŪTAS TELPA	67.80	45.79	2.93
2a	DEŽURANTA POSTENIS	X	10.26	2.93
2b	PĀRRUNU TELPA VECĀKIEM	X	14.30	2.93
3	GAITENIS	32.20	32.20	2.93
3a	LIFTS	X	3.15	7.45
4	TEHNISKĀ TELPA	8.90	8.90	2.85
5	PUIŠU WC UN HIGIĒNAS TELPA	2.90	7.23	2.85
6	MEITEŅU WC UN HIGIĒNAS TELPA	3.50	9.25	2.85
7	PACIENTU PALĀTA 2 VIETĀM	29.30	11.50	2.85
7a	PACIENTU PALĀTA	X	13.86	2.85
8	PACIENTU PALĀTA	10.90	10.90	2.85
9	PACIENTU PALĀTA 2 VIETĀM	12.00	12.00	2.85
10	PRIEKŠTELPA	16.80	13.06	3.12
10a	GARDEROBE	X	4.33	2.13

Pieņemtie inženiertīklu apzīmējumi

Nr.	Apzīmējums	Piezīmes
1.	K1	Projektējamā sadzīves kanalizācija
2.	K4	Projektējamā kondensāta kanalizācija
3.	U1	Projek. sadzīves aukstā ūdens ūdensvads
4.	S3	Projekt. sadzīves turpgaitas karstā ūdens ūdensvads
5.	S4	Projekt. sadzīves karstā ūdens cirkulācijas ūdensvads

Piezīmes

1. Doto lapu skatīt kopā ar UK tīkliem
2. UK daļu skatīt kopā ar visu būvprojektu
3. Izmaiņas, ja tādas tiek veiktas), saskaņot ar projekta autoru pirms darbu izpildes
4. DN - caurules nominālais diametrs
5. OD - caurules ārējais diametrs

PUSAUDŽU NARKOLOĢISKĀS REHABILITĀCIJAS PROGRAMMAS ĒKA, FILOZOFU IELĀ 69, JELGAVĀ, LV-3008 / Z/G KAD. NR. 0900 0080 087					Nr. 25-007		
					UK		
				REHABILITĀCIJAS PROGRAMMAS ĒKA	STADIJA	LAPA	MĒROGS
BPDV	E. PUČURE		18.03.25.		BP	2	1:100
IZSTRĀDĀJA	E. PUČURE		18.03.25.	1. STĀVA PLĀNS AR U1, S3 UN S4 TĪKLIEM	JELGAVA komunālprojekts Būvkomersanta reģ. apl. Nr 2158-R		