

## U1 aksonometriskā shēma

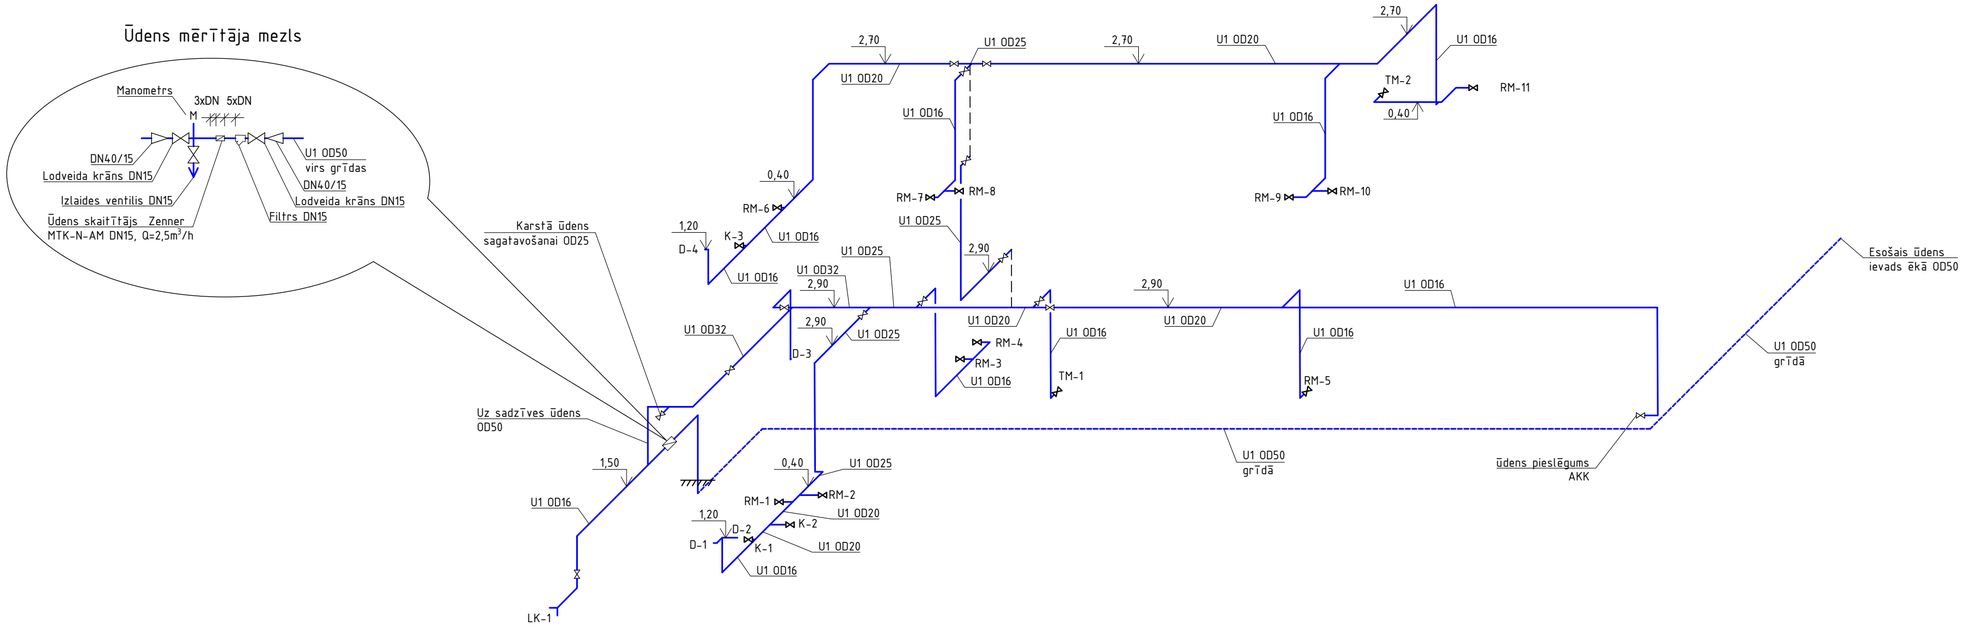


## S3 un S4 aksonometriskā shēma

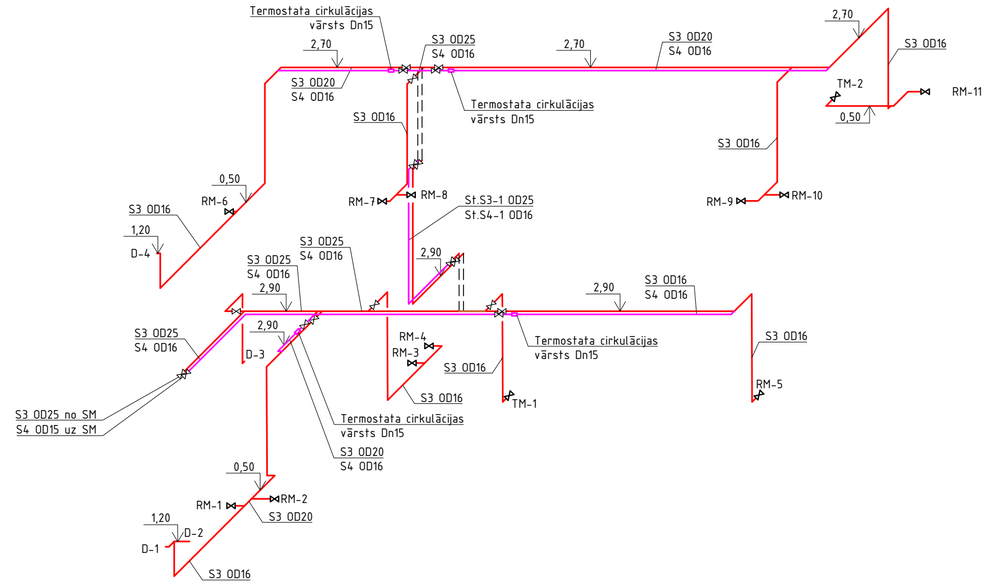


| | | | | | | | |
|---|---|---|---|---|---|---|---|
| PUSAUDŽU NARKOLOĢISKĀS REHABILITĀCIJAS PROGRAMMAS ĒKA,<br>FILOZOFU IELĀ 69, JELGAVĀ, LV-3008 / Z/G KAD. NR. 0900 0080 087 | | | | | Nr. 25-007 | | |
| | | | | | UK | | |
| | | | | REHABILITĀCIJAS PROGRAMMAS ĒKA | STADIJA | LAPA | MĒROGS |
| BPDV | E. PUČURE | | 18.03.25. | | BP | 6 | 1:100 |
| IZSTRĀDĀJA | E. PUČURE | | 18.03.25. | U1, S3 UN S4 AKSONOMETRISKĀ SHĒMA | JELGAVA komunālprojekts<br>Būvkomersanta reģ. apl. Nr 2158-R | | |