LR VZD ZEMGALES REĢIONĀLĀ NODAĻA

BŪVES
TEHNISKĀS INVENTARIZĀCIJAS LIETA

Numurs: **09000080087012-01**

Lapu skaits: 8

BŪVES KADASTRA APZĪMĒJUMS

09000080087012

Darbnīca

(Būves nosaukums)

ADRESE: Jelgava
Filozofu iela 69

Tehniskās inventarizācijas darbu izpildītāji: Jānis Lasmanis

Izpildes datums: 11/03/2002

Tehniskās inventarizācijas darbu pārbaudītājs: Daiga Kleķere

Pārbaudes datums: 11/03/2002

LATVIJAS REPUBLIKAS VALSTS ZEMES DIENESTS ZEMGALES REĢIONĀLĀ NODAĻA

Kadastra pārvaldes Jelgavas biroja vadītājs(-a) **Z.V.**

Indra Klove (Vārds, Uzvārds) Ilere (paraksts)

Datums: 2002. **gada** "25." marts

INFORMĀCIJA PAR PASŪTĪJUMU

1. Tehniskās inventarizācijas lietas numurs 09000080087012-01

2. Būves nosaukums: Darbnīca

3. Būves kadastra apzīmējums: 09000080087012

4. Būves adrese: Jelgava, Filozofu iela 69

5. Pēdējās apsekošanas datums: 18/02/2002

6. Tehniskās inventarizācijas pasūtītāji: BOV SIA Jelgavas psihoneiroloģiskā slimnīca "Ģintermuiža"

7. Pasūtījuma pieņemšanas datums: 04/02/2002

8. Tehniskās inventarizācijas darbu izpildītā Jānis Lasmanis

9. Izpildes datums: 11/03/2002

10. Tehniskās inventarizācijas darbu pārbaudītājs Daiga Kleķere

11. Pārbaudes datums: 11/03/2002

12. Iesniegtie dokumenti:

Pasūtījuma pieteikums
Nr. 37 04/02/2002 -

13. Tehniskās inventarizācijas veids: Būves pilna atkārtotā tehniskā inventarizācija

14. Pasūtījuma izpildes termiņš (d.d.): 22

15. Pasūtījuma pieņēmējs: Zanda Vanaga

INFORMĀCIJA PAR BŪVI

1. Būves lietošanas veids: 1251 Rūpnieciskās ražošanas ēkas

2. Būves kapitalitātes grupa: III grupa

3. Būves ārsienu materiāls: 01 Ķieģeļu mūris

4. Būves stāvu skaits:

4.1. Virszemes: 2

4.2. Pazemes: 0

5. Ekspluatācijas uzsākšanas gads: 1967

6. Ekspluatācijā pieņemšanas gads:

7. Būves konstruktīvā elementa apraksts:

7.1. Būves pamati Dzelzsbetons/betons
7.2. Būves ārsienas Ķieģeļu mūris
7.3. Būves pārsegumi Dzelzsbetons/betons
7.4. Būves jumts Gumijotie lokšņu materiāli/ruberoīds

8. Būves fiziskais nolietojums (%): 25

9. Būves apbūves laukums (kv.m.): 291.9

10. Būvtilpums (kub.m.): 1927

11. Būves kopējā platība (kv.m.): 487.1

12. Būves lietderīgā platība (kv.m.): 487.1

12.1. Dzīvokļu platība (kv.m.): 0

12.2. Nedzīvojamo telpu platība (kv.m.): 487.1

13. Telpu grupu skaits būvē: 1

14. Dzīvokļu skaits būvē: 0

15. Labiekārtojums:

15. 1. Centrālā apkure
15. 4. Elektroapgāde
15. 5. Aukstā ūdens apgāde
15. 6. Karstā ūdens apgāde
15. 8. Kanalizācija
15. 9. Tualetes telpa
15. 10 Vannas (dušas) telpa

16. Patvaļīgās būvniecības pazīmes: - Nav

BŪVES EKSPLIKĀCIJA

Būves kopējā platība (kv.m.) 487.1

Būves lietderīgā platība (kv.m.): 487.1

Dzīvokļu kopējā platība (kv.m.): 0

Dzīvokļu platība (kv.m.): 0

Dzīvojamā platība (kv.m.): 0

Dzīvokļu palīgtelpu platība (kv.m 0

Dzīvokļu ārtelpu platība (kv.m.) 0

Nedzīvojamo telpu platība (kv.m.) 487.1

Nedzīvojamo iekštelpu platība (kv.m. 487.1

Nedzīvojamo ārtelpu platība (kv.m.) 0

Būves koplietošanas palīgtelpu platība (kv.m.) 0

Koplietošanas iekštelpu platība (kv.m 0

Koplietošanas ārtelpu platība (kv.m.) 0

Telpu grupas numurs: 001

Telpu grupas adreses numurs:

Telpu grupas izmantošanas veids: 1251 Rūpnieciskās ražošanas telpu grupa

Telpu grupas platību eksplikācija:

Nedzīvojamo telpu platība (kv.m.): 487.1

Nedzīvojamo iekštelpu platība (kv.m.): 487.1

Nedzīvojamo ārtelpu platība (kv.m.): 0

Telpu grupas telpu eksplikācija:

Stāvs	Telpas numurs	Telpas nosaukums	Telpas veids	Telpas platība (kv.m.)	Telpas augstums (m)	Patvaļīgās būvniecības pazīme
1	1	Darbnīca	Nedzīvojamā iekštelpa	35.9	3	
1	2	Darbnīca	Nedzīvojamā iekštelpa	90.9	3	
1	3	Gaitenis	Nedzīvojamā iekštelpa	32.2	3	
1	4	Tualete	Nedzīvojamā iekštelpa	8.9	3	
1	5	Dušas telpa	Nedzīvojamā iekštelpa	2.9	3	
1	6	Elektrosadales telpa	Nedzīvojamā iekštelpa	3.5	3	
1	7	Darbnīca	Nedzīvojamā iekštelpa	29.3	3	
1	8	Kabinets	Nedzīvojamā iekštelpa	10.9	3	
1	9	Kabinets	Nedzīvojamā iekštelpa	12	3	
1	10	Kāpņu telpa	Nedzīvojamā iekštelpa	16.8	3	
2	11	Darbnīca	Nedzīvojamā iekštelpa	72.8	3	
2	12	Darbnīca	Nedzīvojamā iekštelpa	21.9	3	
2	13	Darbnīca	Nedzīvojamā iekštelpa	32.2	3	

2	14	Gaitenis	Nedzīvojamā iekštelpa	30.9	3	
2	15	Dušas telpa	Nedzīvojamā iekštelpa	2.6	3	
2	16	Tualete	Nedzīvojamā iekštelpa	9.2	3	
2	17	Darbnīca	Nedzīvojamā iekštelpa	24.1	3	
2	18	Kabinets	Nedzīvojamā iekštelpa	21.6	3	
2	19	Kabinets	Nedzīvojamā iekštelpa	11.7	3	
2	20	Kāpņu telpa	Nedzīvojamā iekštelpa	16.8	3	

BŪVES NOVIETNES SHĒMA

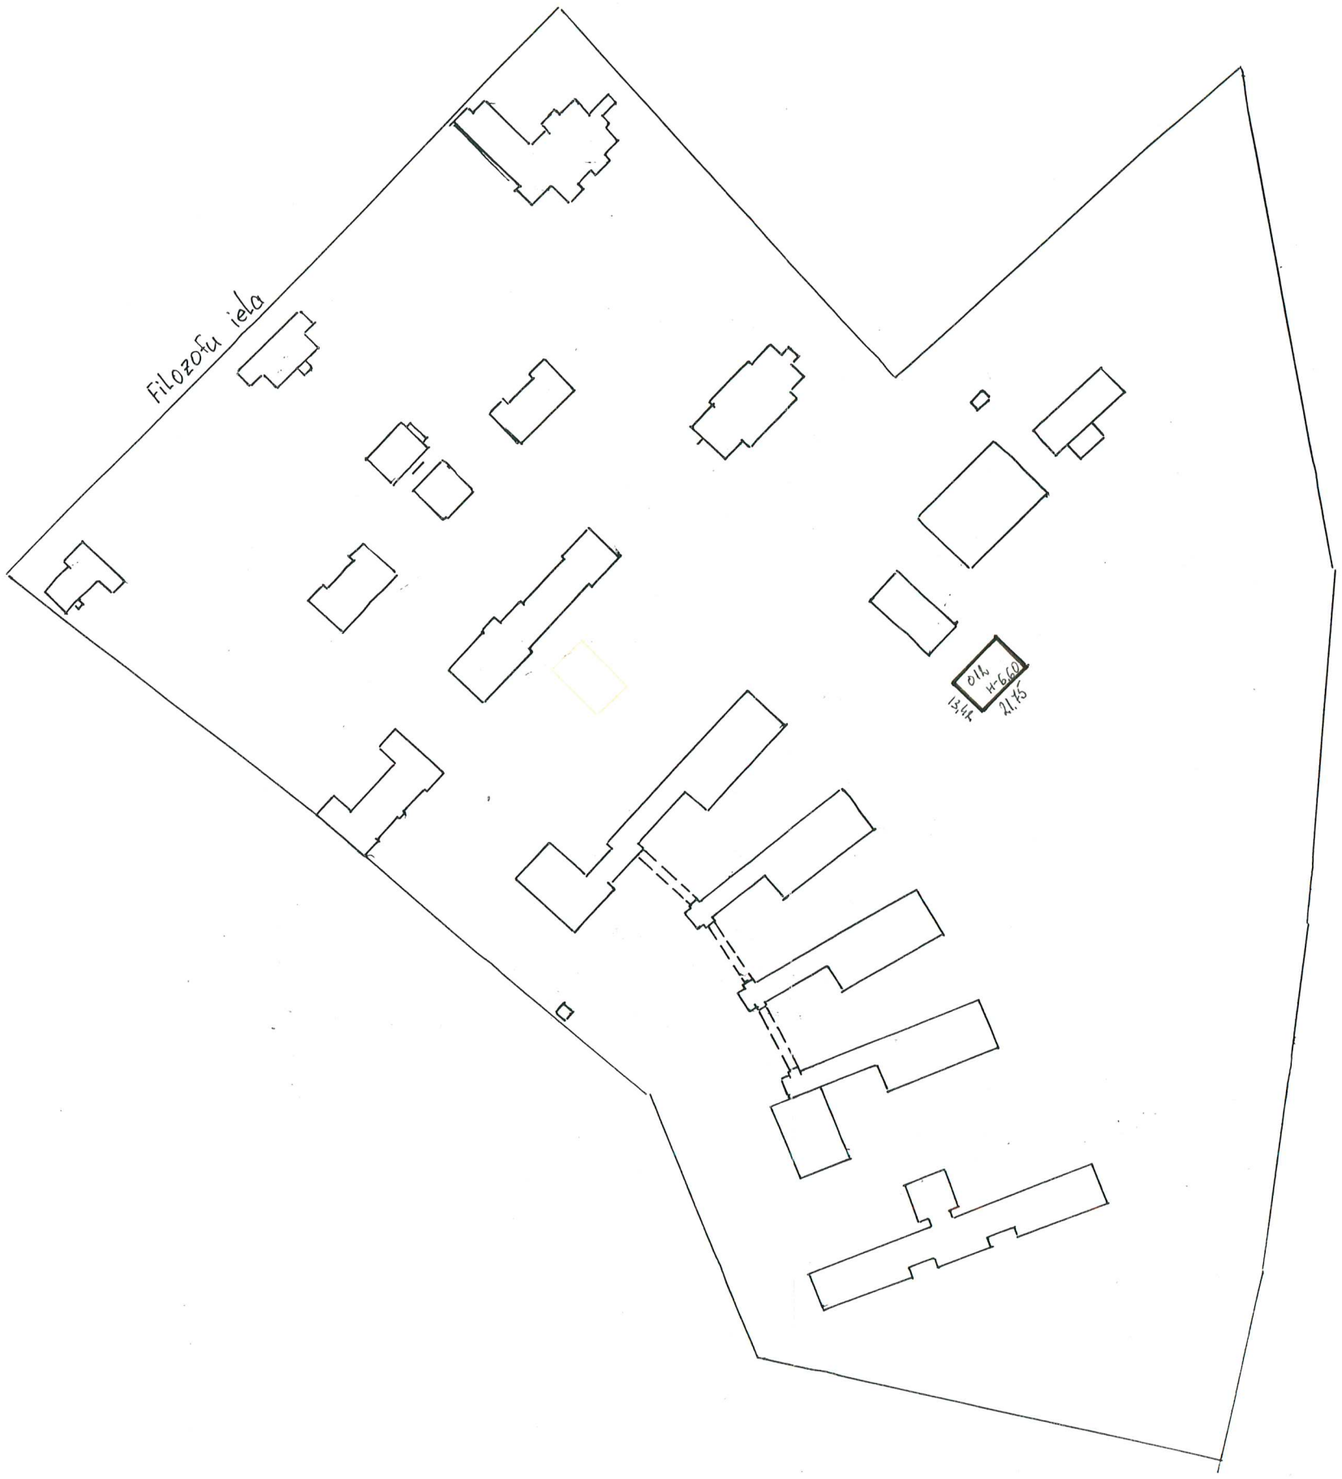

Būves kadastra apzīmējums: 0300 / 008 / 0087 / 011

BŪVES 1. STĀVA SHĒMA

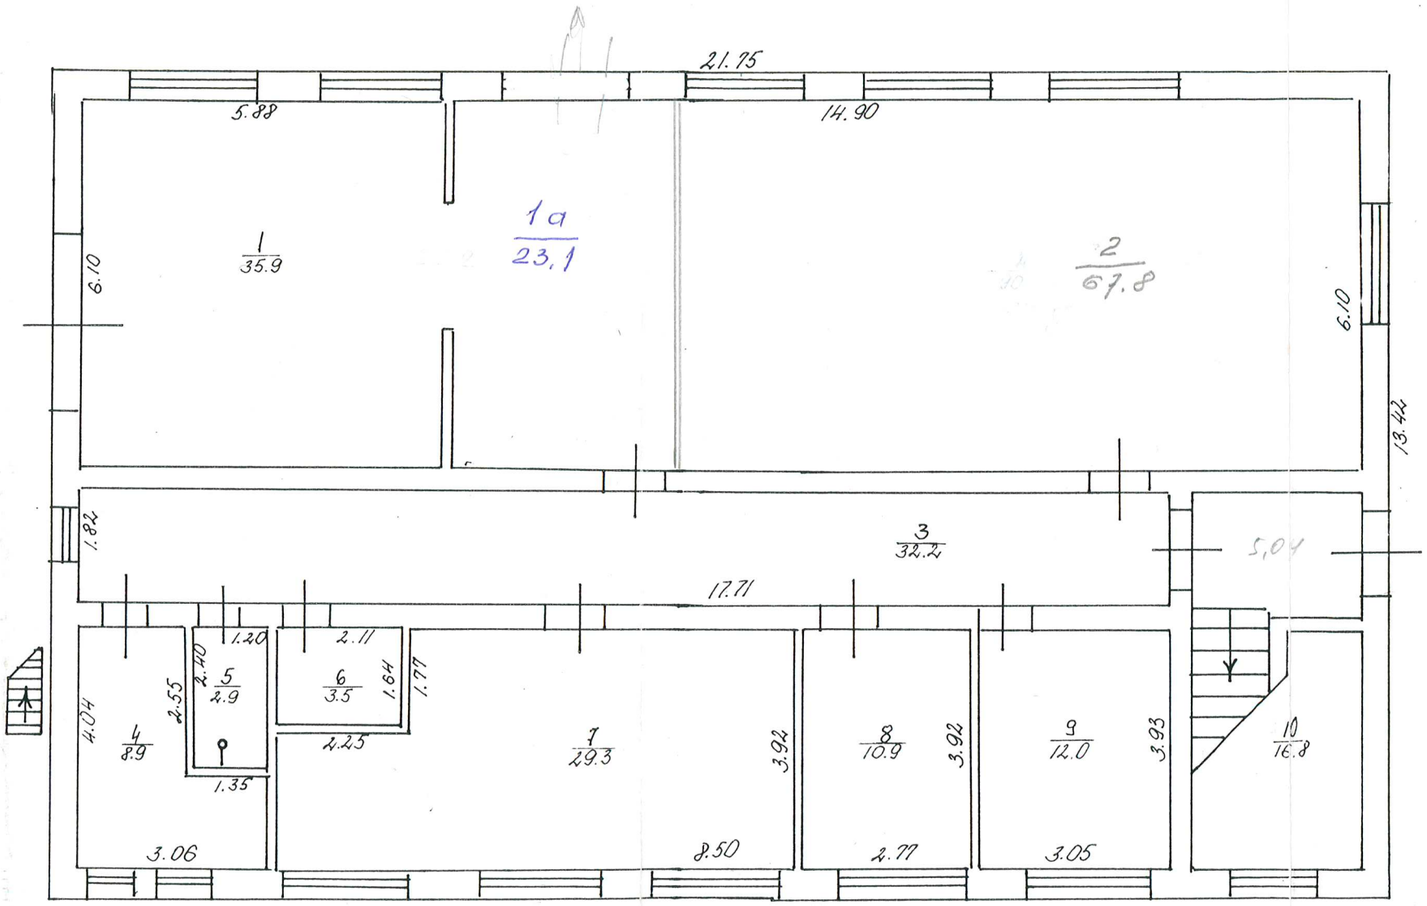

Mērogs 1: 100

Būves kadastra apzīmējums 0900-008-0087-012

BŪVES 1. STĀVA SHĒMA

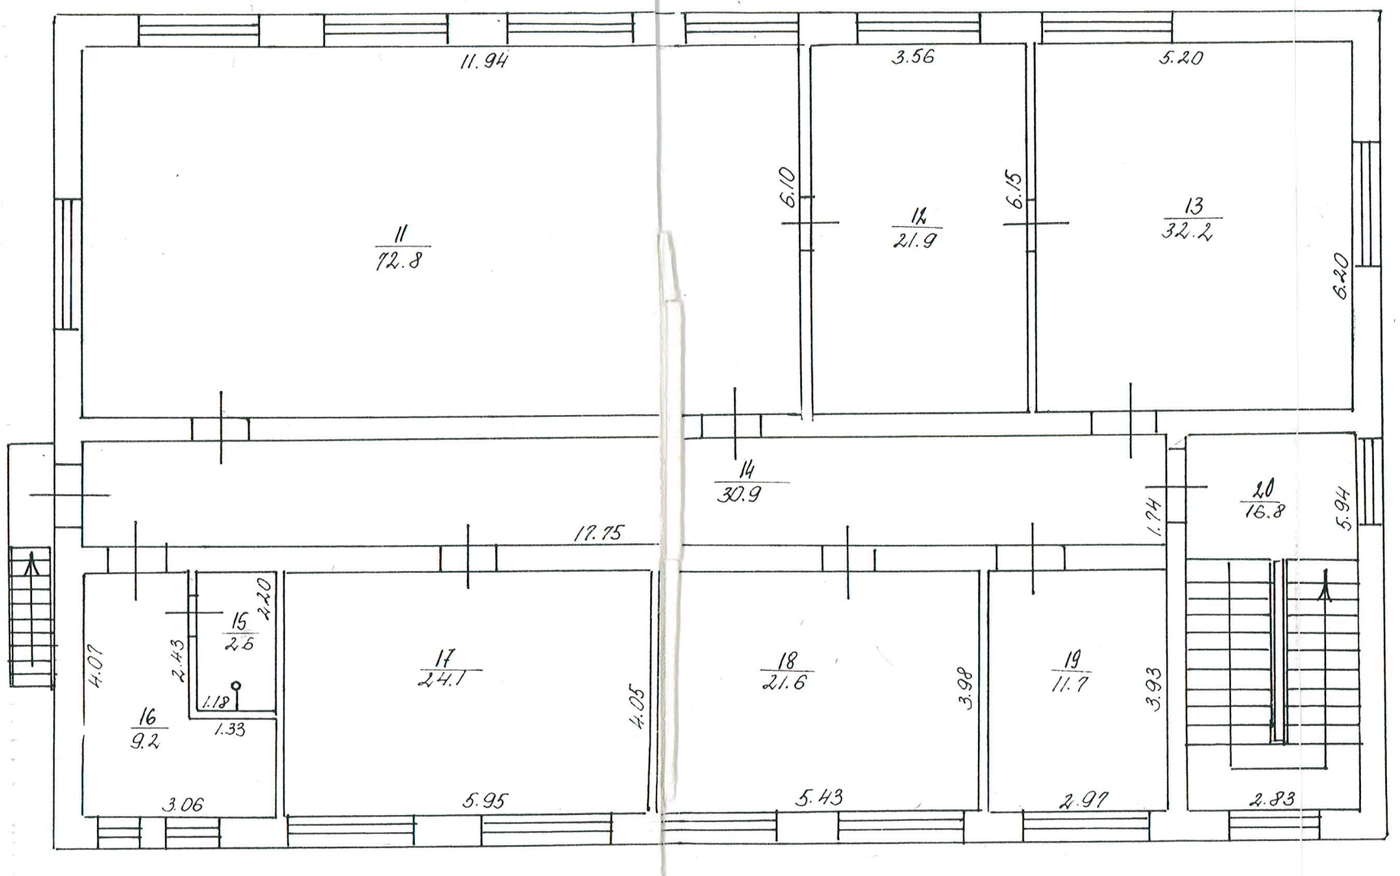

Mērogs 1: 100

Būves kadastra apzīmējums 0900-008-0087-012