
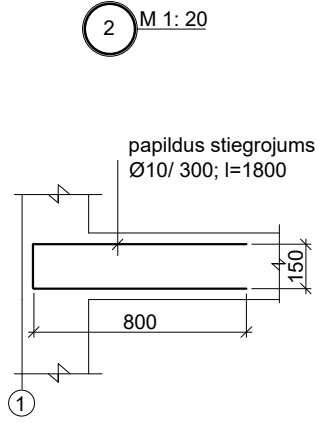
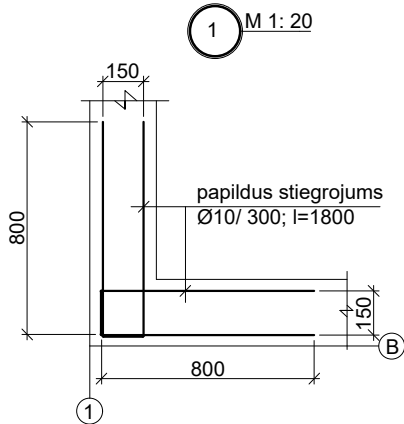
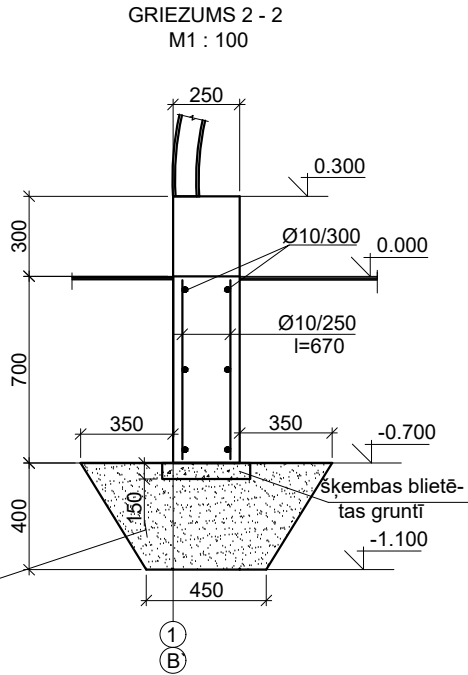
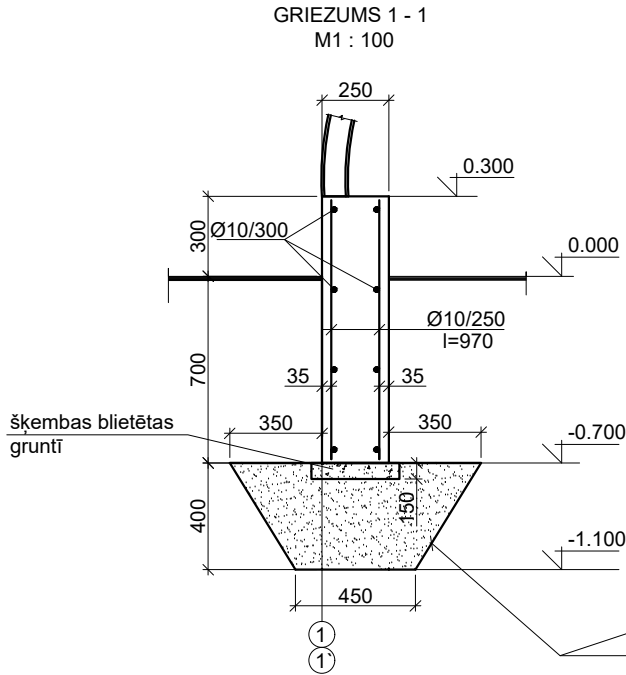



SILTUMNĪCU PAMATU PLĀNS  
M1 : 100

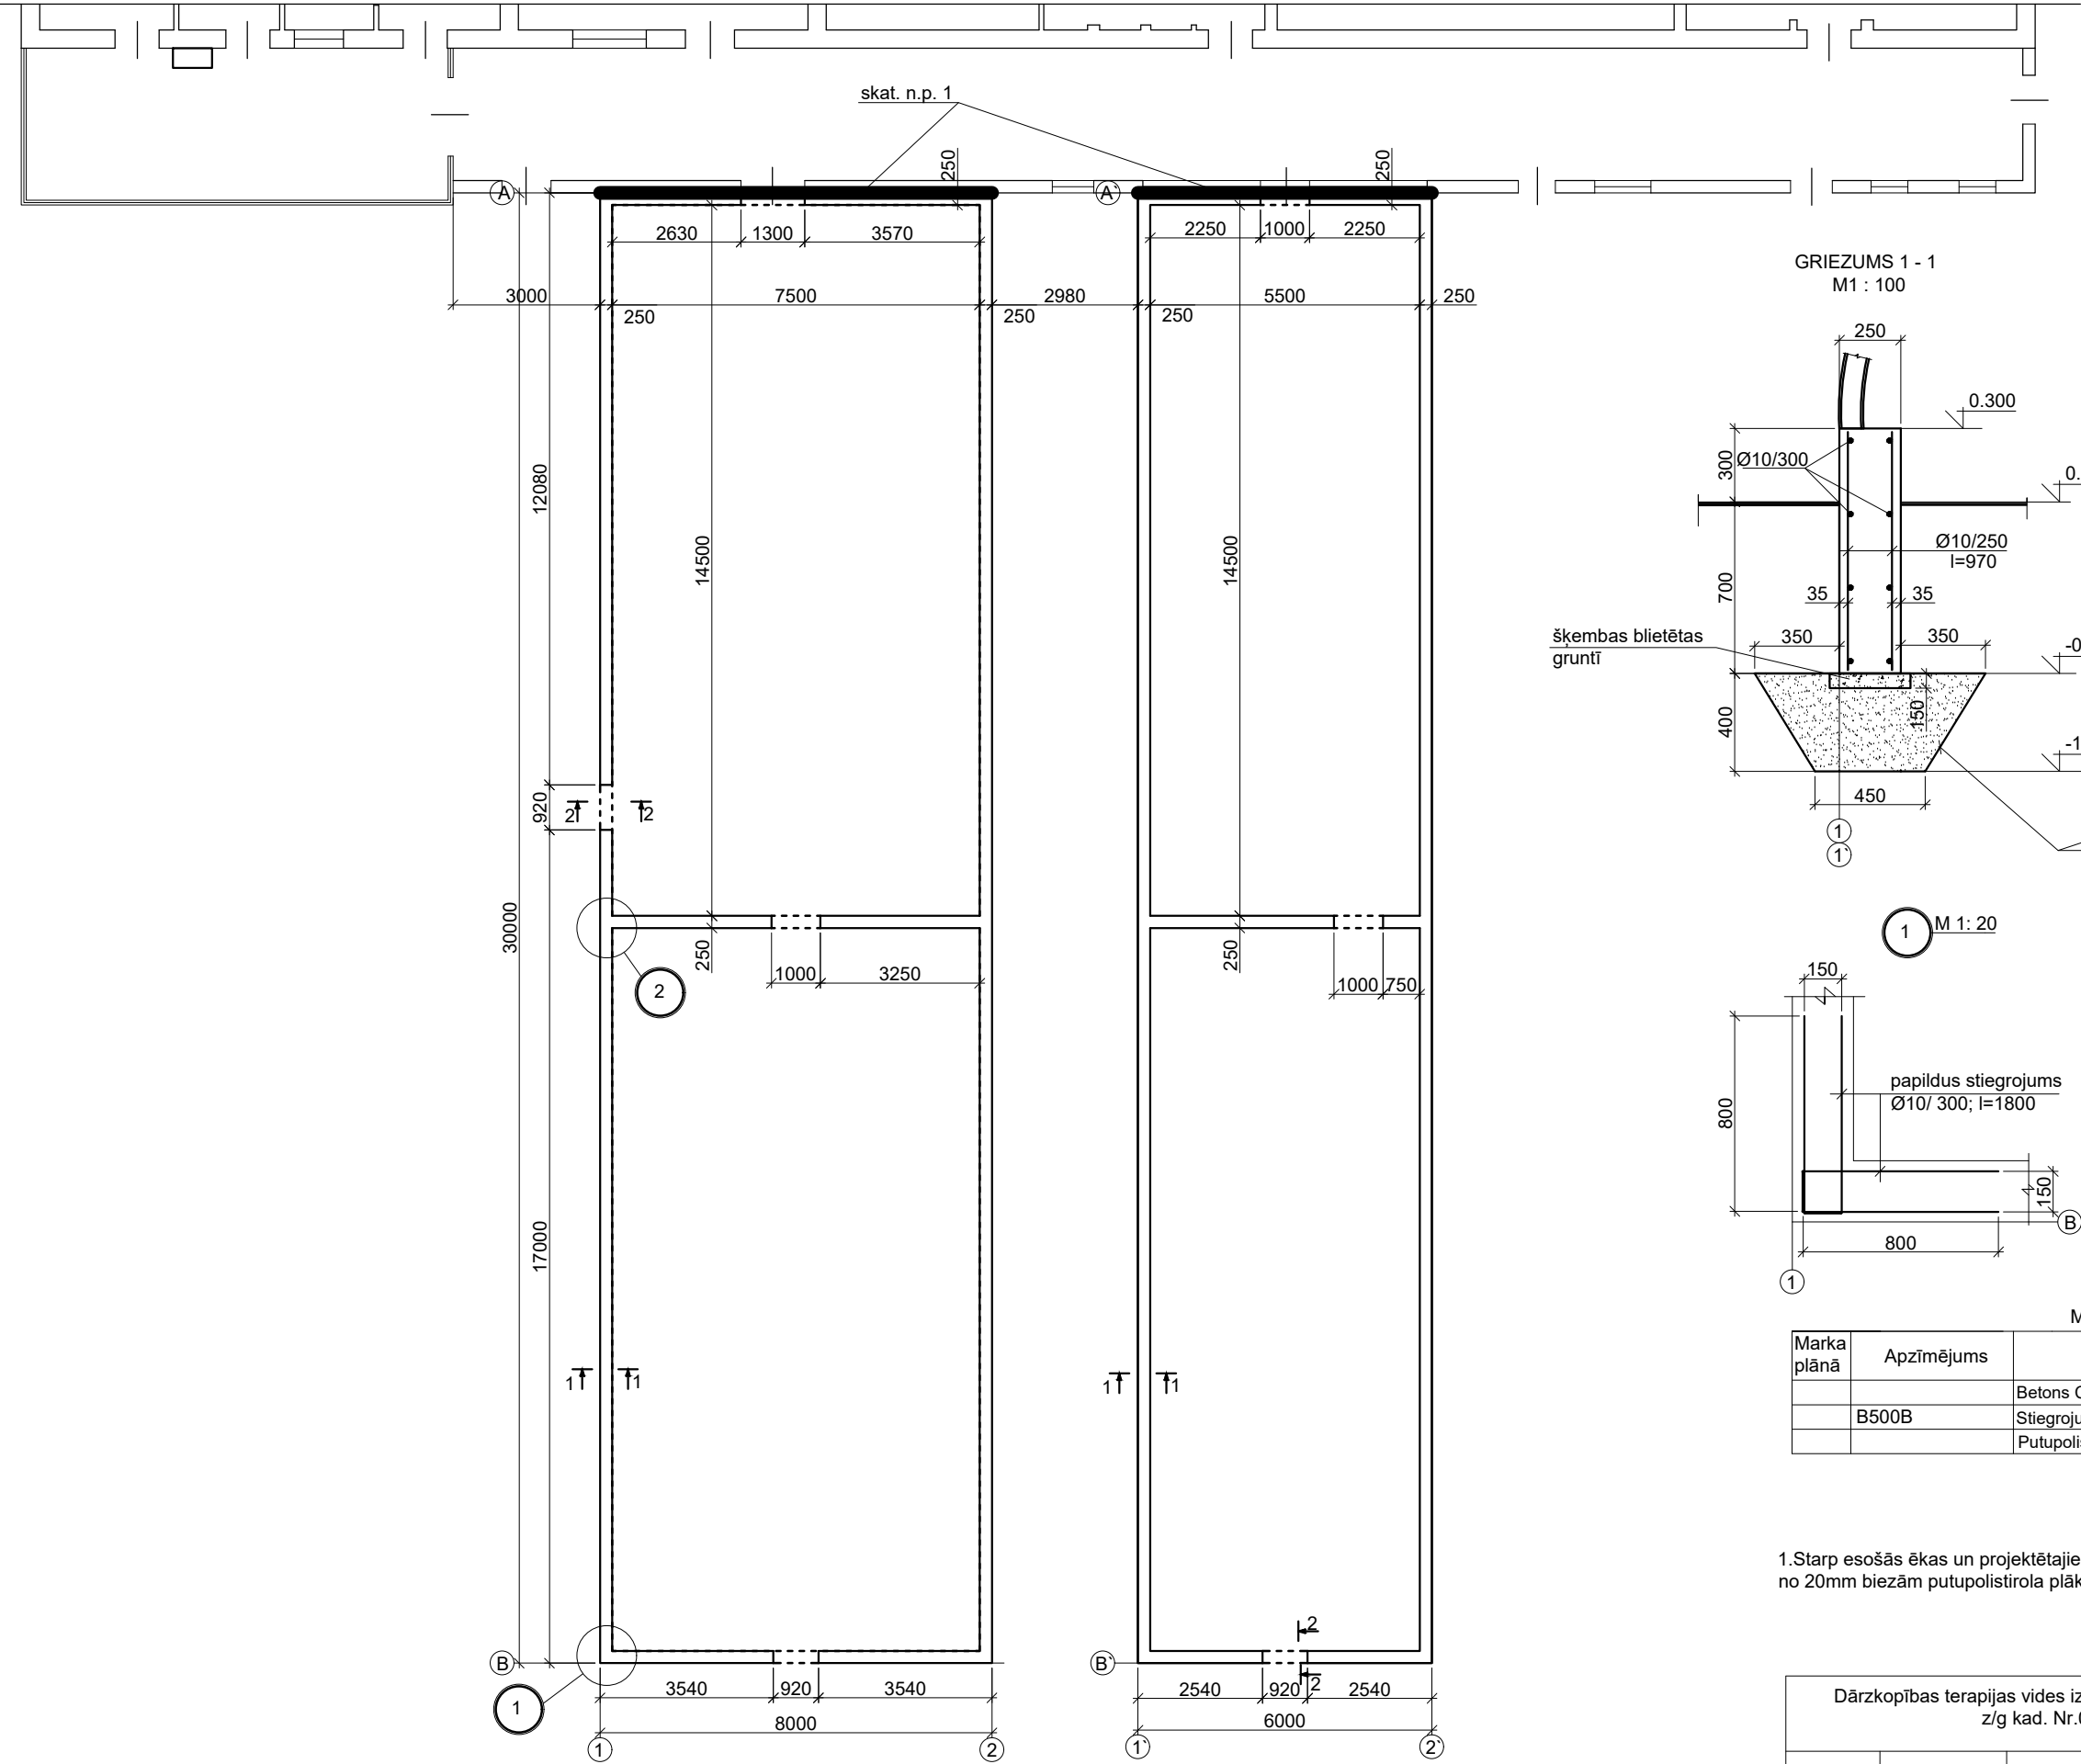

MATERIĀLU SPECIFIKĀCIJA

Marka plānā	Apzīmējums	Nosaukums	Daudz.	Mērv.
		Betons C20/25	39.3	m <sup>3</sup>
	B500B	Stiegrojums Ø10; l=2016.0m( bez pārlaidumiem)	1.244	t
		Putupolistirola plāksnes t=20mm	14.0	m <sup>2</sup>

1.Starp esošās ēkas un projektētajiem siltumnīcas pamatiem visā pamatu augstumā veidot slīdšuvi no 20mm biezām putupolistirola plāksnēm.

 Dārzkopības terapijas vides izveide Filozofu ielā 69, Jelgavā, LV-3008 z/g kad. Nr.0900 0080 086.				24 - 012			
				BK			
				Teritorijas labiekārtojums	Stadija	Lapa	Mērogs
Izstrād.	Ligita Rubīna		03.06.2024.		BP	1	1:100;1:20
				Siltumnīcu pamatu plāns. Griezumi 1-1; 2-2. Mezgli 1; 2.	<div> JELGAVA komunālprojekts bāvkomersanta reg.apl.Nr.2158-R</div>		
Arhīva Nr.							