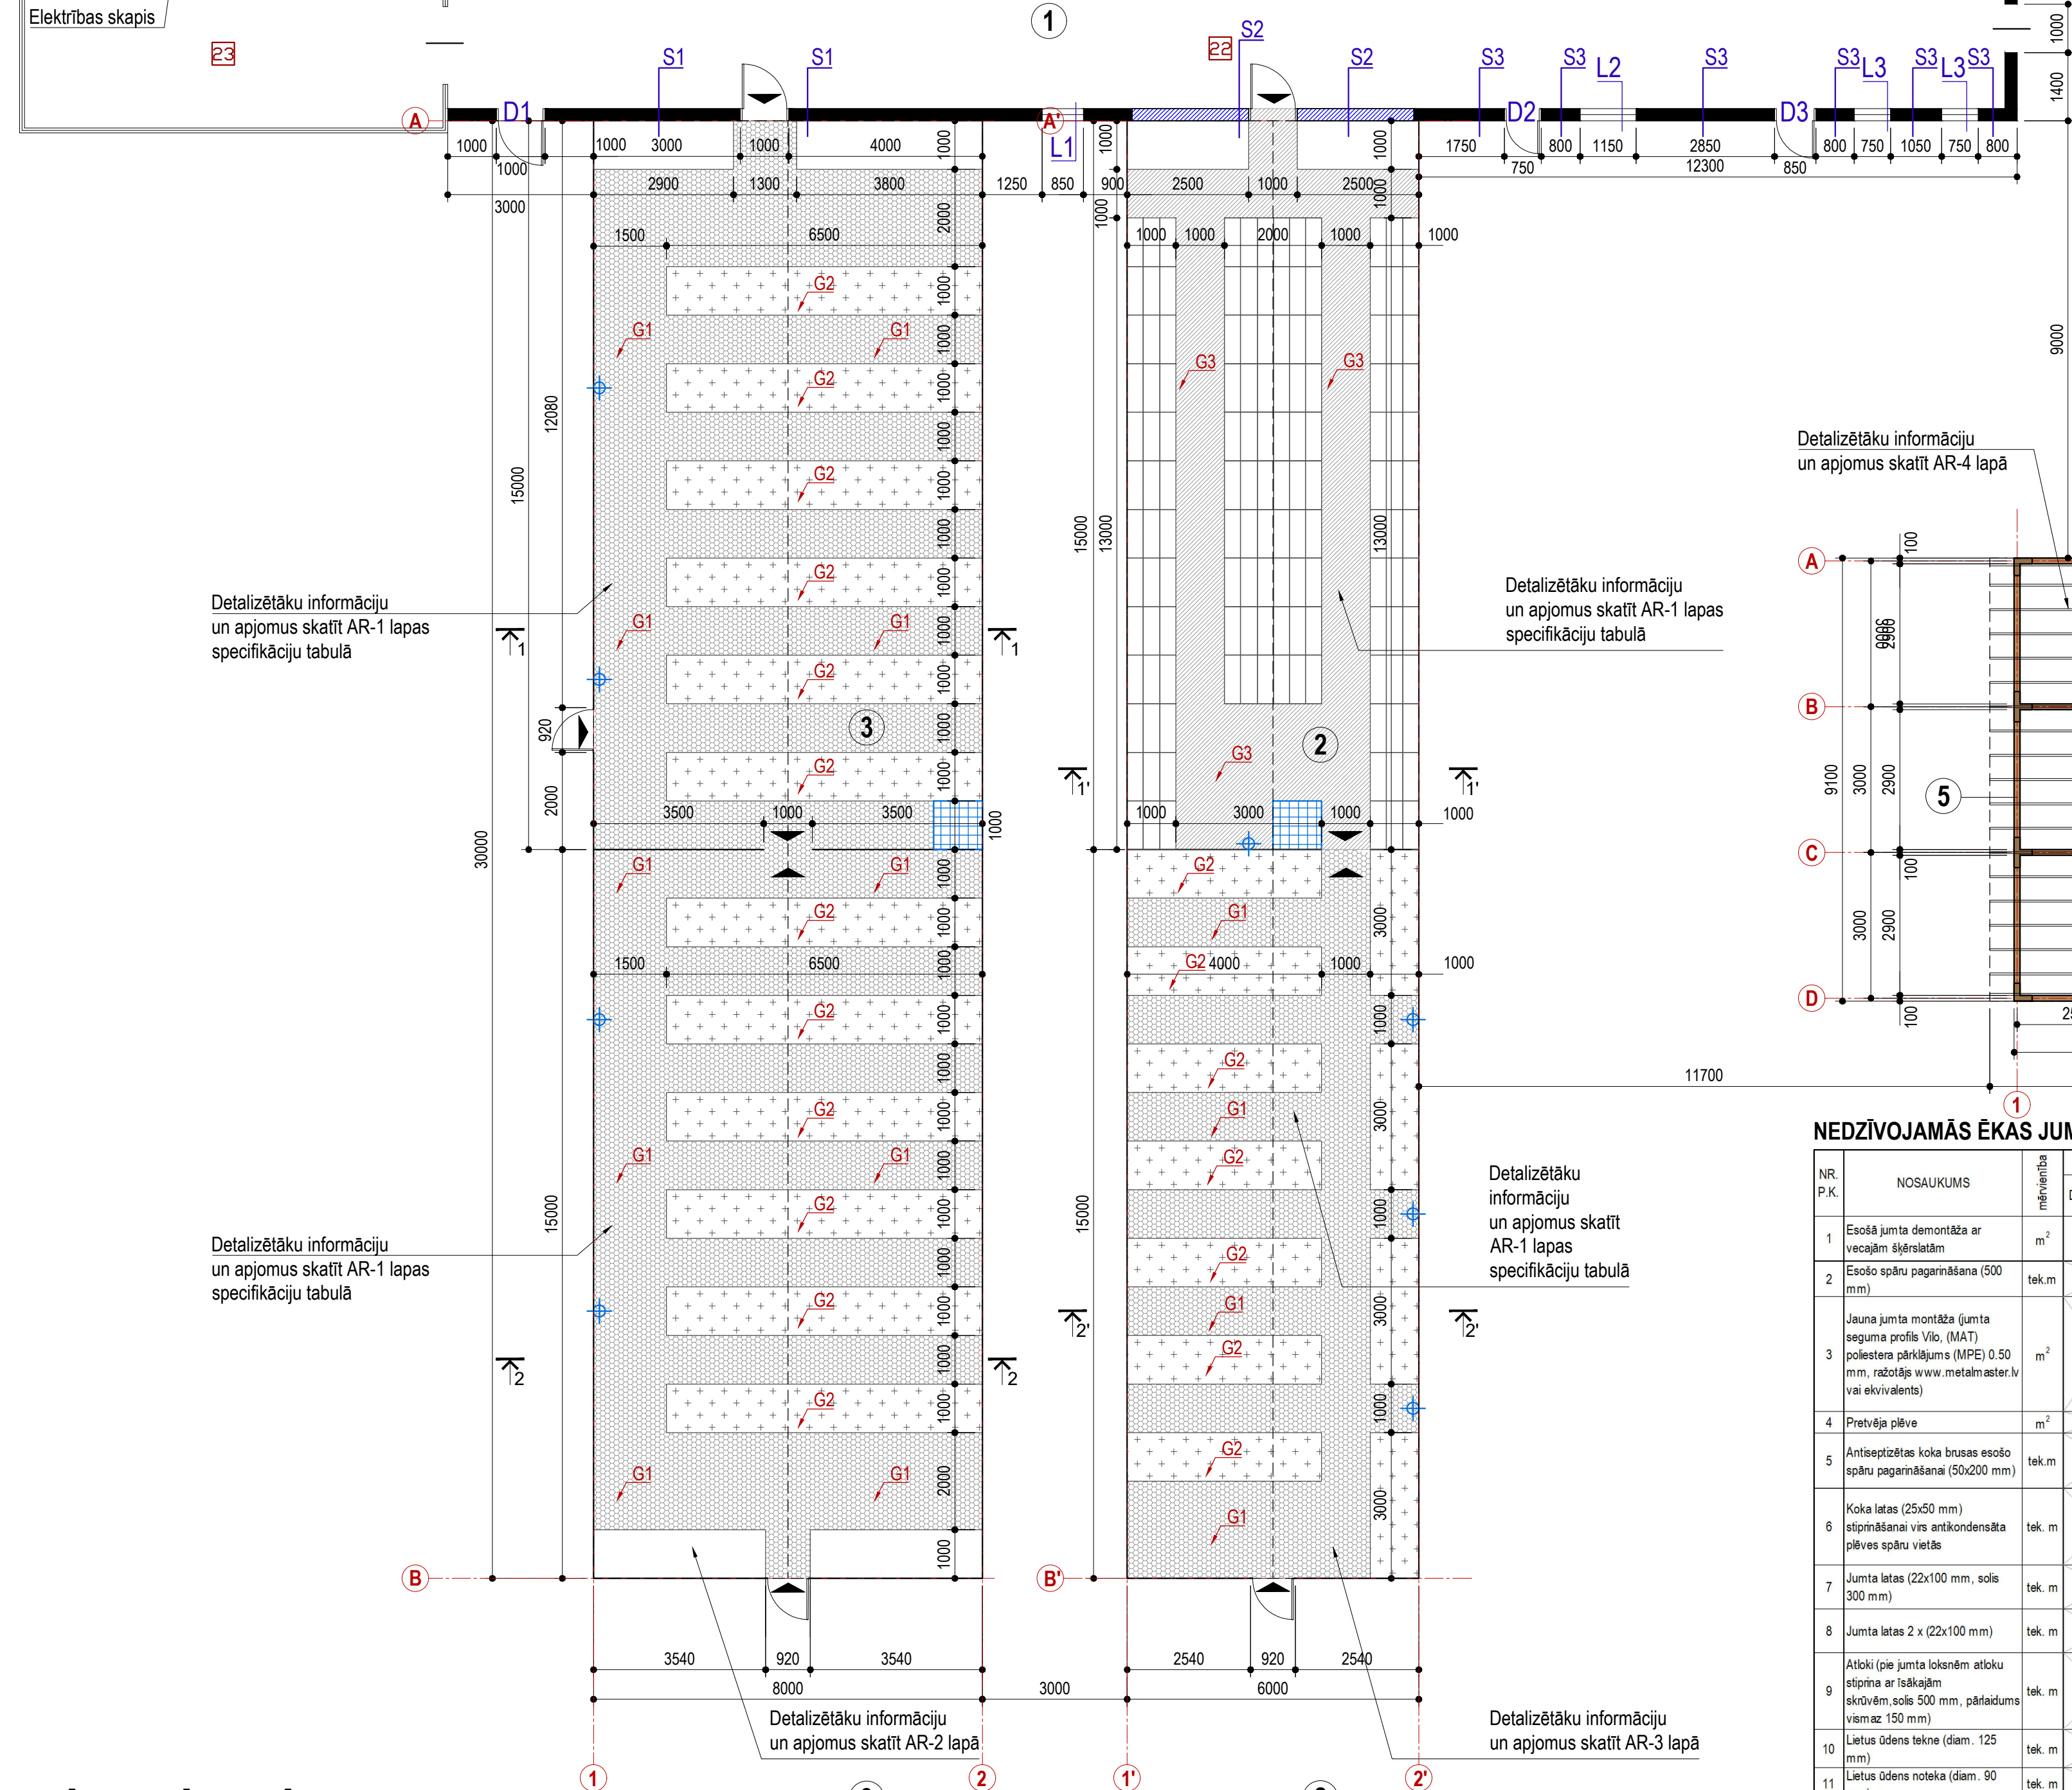
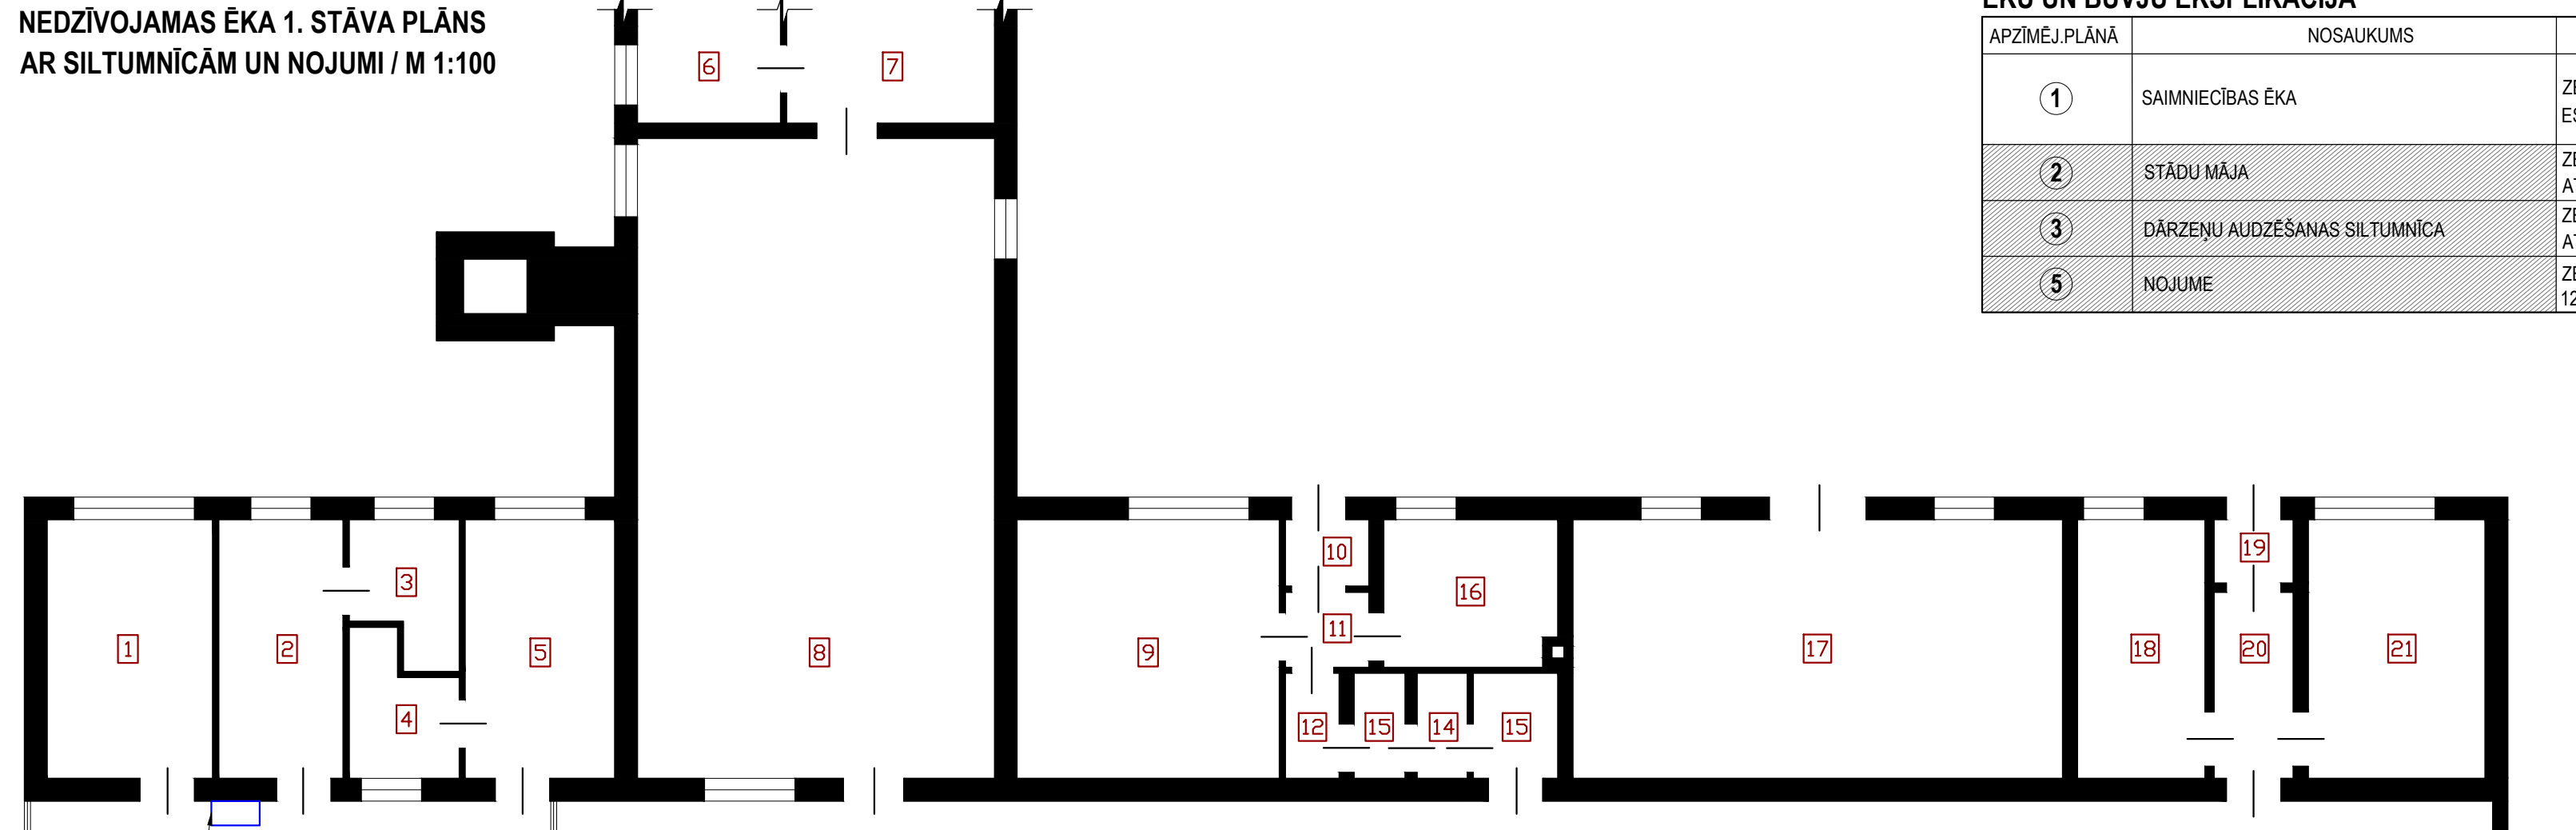
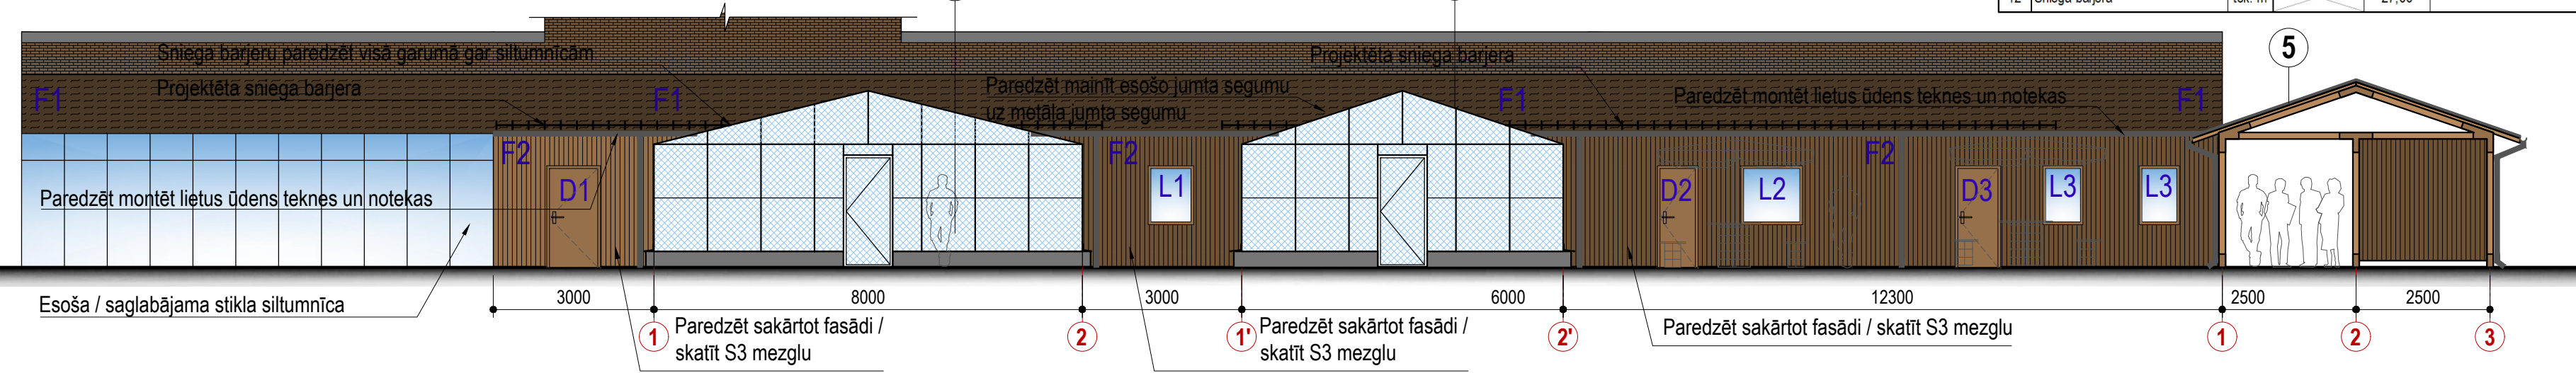


**NEDZĪVOJAMAS ĒKA 1. STĀVA PLĀNS  
AR SILTUMNĪCĀM UN NOJUMI / M 1:100**



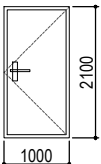
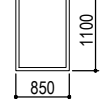
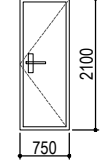
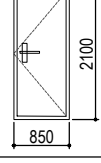
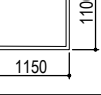
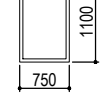
NEDŽĪVOJAMAS ĒKAS FASADES KOPSKATS / M 1:100



## ĒKU UN BŪVJU EKSPLIKĀCIJA

| APZĪMĒJ. PLĀNĀ | NOŠAUKUMS                     | PIEZĪMES   |
|----------------|-------------------------------|--|
| ①              | SAIMNIECĪBAS ĒKA              | ZEMESGABALA KAD. NR. 0900 0080 086, ESŌŠA APBŪVE.  |
| ②              | STĀDU MĀJA                    | ZEMESGABALA KAD. NR. 0900 0080 086, ATJAUNOJAMA SILTUMNĪCA                               |
| ③              | DĀRZEŅU AUDZĒŠANAS SILTUMNĪCA | ZEMESGABALA KAD. NR. 0900 0080 086, ATJAUNOJAMA SILTUMNĪCA                               |
| ⑤              | NOJUME                        | ZEMESGABALA KAD. NR. 0900 0080 086, BŪVES KLASIFIKĀCIJAS: 127402 (PALĪGĒKAS), PROJEKTĒTA |

## DURVJU UN LOGU SPECIFIKĀCIJA / TELPA Nr. 22

| MARKA | NOSAUKUMS                    | SHEMATISKS ZĪMĒJUMS<br>(LOGU UN DURVJU<br>GABARĪTI AR KĀRBU)                        | APJOMS<br>DEMONTĀŽAI | APJOMS<br>MONTĀŽAI | PIEZĪMES  |
|-------|------------------------------|---|----------------------|--------------------|---|
| D1    | PVC DURVIS<br>(1000x2100 mm) |  | 1 gb.                | 1 gb.              | PAREDZĒT<br>MONTĒT JAUNAS<br>DURVIS AR<br>SLĒDZAMU<br>SLĒDZENI. |
|       |                              |   |                      |                    |   |
|       |                              |   |                      |                    |   |
|       |                              |   |                      |                    |   |
| L1    | PVC LOGS<br>(850x1100 mm)    |  | 1 gb.                | 1 gb.              | PAREDZĒT<br>MONTĒT JAUNU<br>LOGU.NEVERAMU.                      |
|       |                              |   |                      |                    |   |
|       |                              |   |                      |                    |   |
|       |                              |   |                      |                    |   |
| D2    | PVC DURVIS<br>(750x2100 mm)  |  | 1 gb.                | 1 gb.              | PAREDZĒT<br>MONTĒT JAUNAS<br>DURVIS AR<br>SLĒDZAMU<br>SLĒDZENI. |
|       |                              |   |                      |                    |   |
|       |                              |   |                      |                    |   |
|       |                              |   |                      |                    |   |
| D3    | PVC DURVIS<br>(850x2100 mm)  |  | 1 gb.                | 1 gb.              | PAREDZĒT<br>MONTĒT JAUNAS<br>DURVIS AR<br>SLĒDZAMU<br>SLĒDZENI. |
|       |                              |   |                      |                    |   |
|       |                              |   |                      |                    |   |
|       |                              |   |                      |                    |   |
| L2    | PVC LOGS<br>(1150x1100 mm)   |  | 1 gb.                | 1 gb.              | PAREDZĒT<br>MONTĒT JAUNU<br>LOGU.NEVERAMU.                      |
|       |                              |   |                      |                    |   |
|       |                              |   |                      |                    |   |
|       |                              |   |                      |                    |   |
| L3    | PVC LOGS<br>(750x1100 mm)    |  | 2 gb.                | 2 gb.              | PAREDZĒT<br>MONTĒT JAUNUS<br>LOGUS,<br>NEVERAMUS.               |
|       |                              |   |                      |                    |   |
|       |                              |   |                      |                    |   |
|       |                              |   |                      |                    |   |

## TELPU EKSPLIKĀCIJA

| TĒLPAS NR. | NOSAUKUMS              | TĒLPAS VEIDS          | TĒLPAS PLATĪBA / m <sup>2</sup> | TĒLPAS AUGSŪMS / m |
|------------|------------------------|-----------------------|---------------------------------|--------------------|
| 1          | NOLIKTAVA              | NEDZĪVOJAMA IEKŠTĒLPA | 11.70                           | 4.25               |
| 2          | NOLIKTAVA              | NEDZĪVOJAMA IEKŠTĒLPA | 8.80                            | 4.25               |
| 3          | NOLIKTAVA              | NEDZĪVOJAMA IEKŠTĒLPA | 3.80                            | 4.25               |
| 4          | NOLIKTAVA              | NEDZĪVOJAMA IEKŠTĒLPA | 3.70                            | 4.25               |
| 5          | NOLIKTAVA              | NEDZĪVOJAMA IEKŠTĒLPA | 8.90                            | 4.25               |
| 6          | SILTUMMEZGLS           | NEDZĪVOJAMA IEKŠTĒLPA | 8.30                            | 4.25               |
| 7          | GAITENIS               | NEDZĪVOJAMA IEKŠTĒLPA | 12.30                           | 4.25               |
| 8          | SILTUMMEZGLS           | NEDZĪVOJAMA IEKŠTĒLPA | 63.30                           | 4.25               |
| 9          | NOLIKTAVA              | NEDZĪVOJAMA IEKŠTĒLPA | 1.70                            | 4.25               |
| 10         | VĒJTVERIS              | NEDZĪVOJAMA IEKŠTĒLPA | 1.50                            | 4.25               |
| 11         | GAITENIS               | NEDZĪVOJAMA IEKŠTĒLPA | 1.70                            | 4.25               |
| 12         | GAITENIS               | NEDZĪVOJAMA IEKŠTĒLPA | 1.20                            | 4.25               |
| 13         | TUJALETE               | NEDZĪVOJAMA IEKŠTĒLPA | 1.10                            | 4.25               |
| 14         | TUJALETE               | NEDZĪVOJAMA IEKŠTĒLPA | 1.10                            | 4.25               |
| 15         | MAZGAŠANAS TĒLPA       | NEDZĪVOJAMA IEKŠTĒLPA | 1.70                            | 4.25               |
| 16         | MAZGAŠANAS TĒLPA       | NEDZĪVOJAMA IEKŠTĒLPA | 7.20                            | 4.25               |
| 17         | NOLIKTAVA              | NEDZĪVOJAMA IEKŠTĒLPA | 34.30                           | 4.25               |
| 18         | SARZSES DIENESTA TĒLPA | NEDZĪVOJAMA IEKŠTĒLPA | 9.00                            | 4.25               |
| 19         | VĒJTVERIS              | NEDZĪVOJAMA IEKŠTĒLPA | 1.40                            | 4.25               |
| 20         | GAITENIS               | NEDZĪVOJAMA IEKŠTĒLPA | 4.00                            | 4.25               |
| 21         | ATPŪTAS TĒLPA          | NEDZĪVOJAMA IEKŠTĒLPA | 12.60                           | 4.25               |
| 22         | GAITENIS               | NEDZĪVOJAMA IEKŠTĒLPA | 86.50                           | 2.50               |
| 23         | SILTUMNĪCA             | NEDZĪVOJAMA IEKŠTĒLPA | 26.70                           | 2.50               |



### SILTUMNĪCU NR. 2, 3 GRĪDU IESEGUMU SPECIFIKĀCIJU TABULA

| MARKA | SHĒMA | SASTĀVS   | mm  | APJOMS SILTUMN. |           | INFORMĀCIJA PAR RAŽOTĀJU<br>VAI IZPLATĪTĀJU   | VIZUĀLĀ INFORMĀCIJA |
|-------|-------|---|-----|-----------------|-----------|---|---------------------|
|       |       |   |     | ②               | ③         |   |                     |
| G1    |       | 1 / DĀRŽA REŽĪGS OPTIMAL GRID MELNS (333x333 mm) VAI EKVIVALENTS MATERIĀLS, KAS NODROŠINA NEPIECIEŠAMO TACIJU IZVEIDI SILTUMNĪCĀS                                       | 30  | 50 m²           | 160 m²    | PAREDZĒT PASŪTĪT NEPIECIEŠAMO MATERIĀLU NO WWW.ADAMO.LV. TEL. +371 22400222, INFO@ADAMO.LV VAI EKVIVALENTA IZPLATĪTĀJU. PIRMS IEKĻAŠĀNAS DABĀ, PRECIZĒT MONTĀŽAS PRASĪBAS UN NORĀDĀJUMUS.   |                     |
|       |       | 2 / MELNA POLIETILĒNA PĒVE (platums 6 m, biezums 200mm, 60 m RULLI (CE SERTIFIKĀTS) VAI EKVIVALENTS MATERIĀLS, KAS ĀIĒKLĀJ ZEM DĀRŽA REŽĢA                              |     | 50 m²           | 160 m²    |   |                     |
|       |       | 3 / ESOŠĀS GRUNTS SLĀNIS  |     |                 |           |   |                     |
| G2    |       | 1 / AUGLĪGĀS AUGNES SLĀNIS JEB AUGSNE AR KOMPOSTU, KAS ATBILST LĪETOŠANAI UN IZMANTOŠANAI SILTUMNĪCĀS. PAREDZĒT VIENMĒRĪGI AIZPILDĪT VISAS CINKOTĀ METĀLA DOBJU APMALES | 450 | 40 m²           | 78 m²     | PAREDZĒT PASŪTĪT NEPIECIEŠAMO MATERIĀLU NO WWW.PLASTIKATILV. TEL.+371 22816680, SALES@PLASTIKATILV VAI EKVIVALENTA IZPLATĪTĀJU. PIRMS MONTĀŽAS DABĀ PRECIZĒT TEHNISKĀS PRASĪBAS UN NORĀDĀJUMUS.   |                     |
|       |       | 2 / ESOŠĀS GRUNTS SLĀNIS  |     |                 |           |   |                     |
|       |       | 3 / CINKOTĀ METĀLA DOBJU APMALES (h=300 mm)   | 300 | 102 tek.m       | 180 tek.m |   |                     |
|       |       | 4 / STĀDI PAUŠGUSTINĀTĀJĀ SILTUMNĪCĀS DOBE  |     |                 |           |   |                     |
| G3    |       | 1 / PULĒTA BETONA VIRŠKĀRTA (SAINT-GOBAIN WEBER) VAI EKVIVALENTS MATERIĀLS  |     | 90 m²           |           | PAREDZĒT PASŪTĪT NEPIECIEŠAMO MATERIĀLU NO WWW.LV.WEBER. TEL. +371 67323803 VAI EKVIVALENTA IZPLATĪTĀJU. PIRMS GRĪDAS IZBŪVES NEPIECIEŠAMS PRECIZĒT VISU DABĀ, VEIKT GRĪDAS IZBŪVI ATBILSTOŠI PĒC RAŽOTĀJĀ VAI IZPLATĪTĀJĀ NODĒFINĒTĀJĀM NORMĀM UN TEHNOLOĢIJAS. PIRMS SILTĀS GRĪDAS CAURUĻU MONTĀŽAS NEPIECIEŠAMS PRECIZĒT tek. m CAURULEM |                     |
|       |       | 2 / ARMĒTA "ESTRICH" BETONA VAI EKVIVALENTĀ KĀRTA   | 70  | 90 m²           |           |   |                     |
|       |       | 3 / PE PĒVE   |     | 90 m²           |           |   |                     |
|       |       | 4 / PUTU POLIETIROLA SILTĪNĀJUMS, A=0.04 W/mK   | 200 | 90 m²           |           |   |                     |
|       |       | 5 / SKALOTAS SMILTIS PĀBERUMS   | 50  | 90 m²           |           |   |                     |
|       |       | 6 / BLIETĒTAS ŠKEMBAS   | 100 | 90 m²           |           |   |                     |
|       |       | 7 / BLIETĒTĀ ESOŠĀ GRUNTS   |     |                 |           |   |                     |
|       |       | 8 / SILTĀS GRĪDAS CAURULES (STIPRINA PIE ARMAT. SIETA)  |     | 90 m²           |           |   |                     |

## TIPVEIDA MEZGLU SPECIFIKĀCIJU TABULA SIENĀM

| MARKA | SHĒMA | SĀSTĀVS   | mm  | APJOMS SILTUMN. |             | PIEZĪMES   |
|-------|-------|---|-----|-----------------|-------------|--|
|       |       |   |     | ②               | ③           |  |
| S1    |       | 1/ ESOŠS / ATJAUNOJAMS IEKŠĒLPU APMETUMS / APDARE   | 2   |                 | 32.50 m²    | PAREDZĒT ATJAUNOT ESOŠI IEKŠĒLPU APDARE VISAI SIENAS PLAKNEI.<br>PIRMS DARBU UZSĀKŠANAS NEPIECIĒŠAMS PRECĪZĒT VISU INFORMĀCIJU.<br>DARBI VEICAMI SAKĀŅĀ AR PIENĒMĒJAMĀJĀ NŒRĀMĀ UN PRASĪBĀ. APDARES TONI NEPIECIĒŠAMS PRECĪZĒT AUTORIZĒTĀS KĀRTĪBĀ, SAKĀŅĀNĀT APDARES TONI IEKŠTĒKĀS PĀR VISIEM CITIEM TONIEM, VEIKT 1 m² KRĀŠOJUMU PARAUĢU.   |
|       |       | 2/ ESOŠĀ / NESOŠĀ ARSIENA (SKAT. PLĀŅĀ)   | 250 |                 |             |  |
|       |       | 3/ ESOŠAS SIENAS APMETUMA ATJAUNOŠANA, LĪDZINĀŠANA UN KRĀŠOŠANA / TONIS GAIŠĀS PELEKS (RAL 7045 VAI EKVV.)              | 2   |                 | 22.50 m²    |  |
| S2    |       | 1/ AEROC CLASSIC 3MPA GĀZBETONA BLOKI   | 250 |                 | 18.00 m²    | PAREDZĒT AIZMĒRĒT ESOŠO SIENAS DAĻI, PIRMS DARBU UZSĀKŠANAS NEPIECIĒŠAMS PRECĪZĒT VISU DABĀ, VEIKT ATBILSTOŠU PAMATU SAGATAVOŠĀNU SIENAS (ZBŪV) UN DURVJU AILAS IZVEIDĒ, SKATĪT IZVIETOJUMU PLĀŅĀ. VISUS APDARES DARBUS VEIKT SAKĀŅĀ AR PIENĒMĒJAMĀJĀ NŒRĀMĀ UN TEHNOLOĢIJAS. NEPIECIĒŠAMS SAKĀŅĀNĀT APDARES TŅONS PĀR VISIEM CITIEM TONIEM, VEIKT 1 m² KRĀŠOJUMU PARAUĢU UZ SIENĀI. KOPSKATU VEIDOT GAIŠOS, TĪROS TŅONS.  |
|       |       | 2/ IEKŠĒLPU APMETUMS / APDARE (TONI SAKĀŅĀNĀT AR CITIEM TONIEM NR. 22 TĒLPĀ)  | 2   |                 | 18.00 m²    |  |
|       |       | 3/ JAUNĀS SIENAS APMETUMA IZVEIDE, LĪDZINĀŠANA UN KRĀŠOŠANA / TONIS GAIŠĀS PELEKS (RAL 7045 VAI EKVV.)                  | 2   |                 | 18.00 m²    |  |
| S3    |       | 1/ ESOŠS / ATJAUNOJAMS IEKŠĒLPU APMETUMS / APDARE   | 2   |                 | 32.50 m²    | PAREDZĒT ATJAUNOT UN SAKĀRTOT ESOŠO FASĀDI, SKATĪT RĀSĒJUMĀ NEDZĪVOJUMAS ĒKAS FASĀDES KOPSKATU, NŒMĀNĪT ĀRĀRĀRUS, NŒMĀNĪT UZ JAUNIEM. ESOŠĀS STĪKLĀ LOŅES, MONTĒT JAUNAS, SLĒDZĀMAS ĀRĀRĀRUS, VEIKT FASĀDES APDARES IZBŪVU. FASĀDEI PLĀNOTI TONIS FASĀDES DĒĻI (SPUNDĒTI), KĀS VERTIKĀLĀ STRUKTŪRĀ MONTĒJAMI PIE ANTISPĒTĪZĒTĀJĀ KOKA BRUSĀM, KĀS STĪPRNĀ TĀS HORIZONTĀLĀJĀ (solis 600 mm). VISĀS NEPIECIĒŠAMS NĀNĒS FASĀDES IZBŪVEI PRECĪZĒT PIRMS DARBU UZSĀKŠANAS. AR DĒĻU STRUKTŪRU VEIDOT ARĪ VISAS DURVJU UN LOGU AILAS. FASĀDES TONIS SAKĀŅĀJAMS AR CĪTIEM PARAUĢRĀŠOJUMU. ĀRTELPA, KONKRETĀJĀ LABĪEKĀRŠĒJĀ TERITORIJĀ, VEIKT PARAUĢRĀŠOJUMU. |
|       |       | 2/ ESOŠĀ / NESOŠĀ ARSIENA (SKAT. PLĀŅĀ)   | 250 |                 |             |  |
|       |       | 3/ PRETVĒJA IZOLĀCIJA (ELPOŠĀSA DIFUZĒPLĒVE, IUTADČAS 85 AR MIKROSPRAUGĀM, 1.5x50 x 50 mm VAI EKVIVALENTS MAT.)         | 1.5 |                 | 38.00 m²    |  |
|       |       | 4/ HORIZ. ANTISPĒTĪZĒTĀJĀ KOKA BRUSA (solis 600 mm, 50x50 mm)   | 50  |                 | 90.00 tek.m |  |
|       |       | 5/ TERMO FASĀDES DĒĻI APDARĒI / SPUNDĒTI (priede, 20x131 mm, Natur, Termo VAI EKVIVALENTA APDARE, TONIS RR32 VAI EKVV.) | 20  |                 | 38.00 m²    |  |









## NEDZĪVOJAMĀS ĒKAS FASĀDES KRĀSU PASE


| APZ. | TONĀ PARAUGS  | APRAKSTS  | TONIS / MARKA                                       |
|------|---|---|---|
| F1   |  | JUMTA SEGUMA PROFILS VIĻO. NEDZĪVOJAMĀS ĒKAS SKĀRDA APDARES                         | RR32 VAI<br>EKVIVALENTS<br>TONIS                    |
|      |   | ELEMENTU, TEKNES, NOTEKAS PAREDZĒTI RŪPNIECISKI CINKOTI UN KRĀSOTI, VIENOTOS TONĀS. |   |
|      |   | JUMTA SEGUMS NO WWW.METALMASTER.LV VAI EKIVIVALENTS.                                |   |
|      |   | (MAT) POLIESTERA PĀRKLĀJUMS (MPE) 0,50 mm VAI EKIVIVALENTS.                         |   |
| F2   |  | TERMO FAŠADES DĒĻU APDARE.  | TIKKURILLA<br>5087 PORO VAI<br>EKVIVALENTS<br>TONIS |
|      |   | PAREDZĒT TONI VISA TERMO DĒĻU FAŠADES KONSTRUKCĪVAI VIENOTU, PIRMS IZBŪVES          |   |
|      |   | NEPIECIEŠAMS MONTĒT PARAGU (1m²) AR IECERĒTO TONI.                                  |   |

## PIEZIMES

1. VISI IZMĒRI DOTI MILIMETROS, BET AUGSTUMA ATZĪMES METROS. PIRMS PLĀNU DARBŪ UZSKAŅŠANAS NEPIECIĒŠAMS VISU PRECIZĒT DABĀ.
2. PLĀNOTĀS STĀDŪ MĀJAS DETALIZĀCIJĀ SKATĪT AR-2 LAPĀ.
3. PLĀNOTĀS DARBŪ AUDAŠĒANAS SILTUMNĪCĀS DETALIZĀCIJĀ SKATĪTĀR-3 LAPĀ.
4. PLĀNOTO NOJUMES DETALIZĀCIJĀ SKATĪTĀR-4 LAPĀ.
5. PROJEKTOJE ISEGUMU TIPIU SKATĪT SILTUMNĪCĀR ISEGUMU SPECIFIKĀCIJĀS TABULĀ, PIRMS IZBŪVES NEPIECIĒŠAMS VISU PRECIZĒT DABĀ, PĒC JAUNO PAMATU IZBŪVES KONKRĒTĀ VIETĀ, SAKĀRŅĀ AR BĀKĀLAS RASEJĒJUMI. NOJUMES TERĀSES APJOMUS UN NORĀDĀJUMUS SKATĪT TS-3 LAPĀ.
6. PIRMS VISU MATERIĀLU PASŪTĪŠANAS UN IZBŪVES, NEPIECIĒŠAMS IERĪKOTĀJĀS, BŪVNIEKIM PRECIZĒT DABĀ. NEPIECIĒŠAMĀS GADĪJĀ, JAU PRECIZĒTU AKTUĀLO INFORMĀCIJU JĀGĒRĒJĀS PĒE PROJEKTA AUTORIEM, AUTORIZRĀDZĪBAS KĀRTĪBĀ.
7. PĀRĒDĒTĒS ESOŠĀS FASĀDES SAKĀRTOŠANĀ: FASĀDES APDARES DĒĻU DĪVĀ, LOGU UN DURVJU NĒMĀNĀ, JUMTA SEGUMA ATJAUNOŠĀNU VEIKT SAKĀRŅĀ AR PIENĒMĒJĀMĀJĀU PRASĪBĀM UN TEHNOLĒGIJĀS.

## PIENĒMTIE APZĪMĒJUMI

- |   |   |
|---|---|
|  | ESOŠA / SAGLABĀJAMA SAIMNIECĪBAS ĒKA<br>ESOŠAS / LIKVIDĒJAMAS SIENAS                          |
|  | PROJEKTĒTAS CINKOTA METĀLA AUGŠTAS DOBES (h=300 mm)   |
|  | PROJEKTĒTAS GEOTEKSTILA REŽŅU TACĪNAS   |
|  | PROJEKTĒTA SILTĀ GRĪDA (BETONA)   |
|  | PROJEKTĒTI GALDI STĀDU AUDZĒŠANAI   |
|  | PROJEKTĒTAS ŪDENS ŠĻŪTĒNES / ŪDENS PIESLĒGUMS   |
|  | PROJEKTĒTA ŪDENS TVERTNE  |
|  | AIZMŪRĒJAMAS DAĻAS<br>AR VIEĻBETONA BLOKĒM  |
| <b>D1; D2; L1; L2</b>   | PROJEKTĒTO DURVJU UN LOGU MARKA PLĀNĀ<br>(parazīdē norāmit esošās durvis un logus darba zonā) |
| <b>F1; F2</b>   | PROJEKTĀ PIENĒMTĀS FASĀDES MARKAS PLĀNĀ   |

|  |  |              |  |   |  |
|--|--|--------------|--|---|--|
| DĀRZKOPĪBAS TERAPIJAS VIDES IZVEIDE, FILOZOFOJU IELĀ 69, JELGAVĀ, LV-3008 / Z/G KAD. NR. 0900 0080 086 |  |              |  | Nr. 24-012  |  |
|  |  |              |  | LAP   |  |
| ARHITEKTS  |  | A.ZIEMEļNICE |  | TERITORIJAS LABIEKĀRTOJUMS  |  |
|  |  | 08.04.24     |  |   |  |
| IZSTRĀDĀJA   |  | U.ĻĒ         |  | STĀDU MĀJAS UN DĀRZENU<br>AUDZĒŠANAS SILTUMNĪCAS,<br>NOJUMES KOPĻĀNIS                 |  |
|  |  | 08.04.24     |  |   |  |
|  |  |              |  |  |  |
| STADIJA  |  | AR           |  | MĒROGS  |  |
| BP   |  | AR-1         |  | 1:100   |  |