




"GA" regulēšanas mezgls

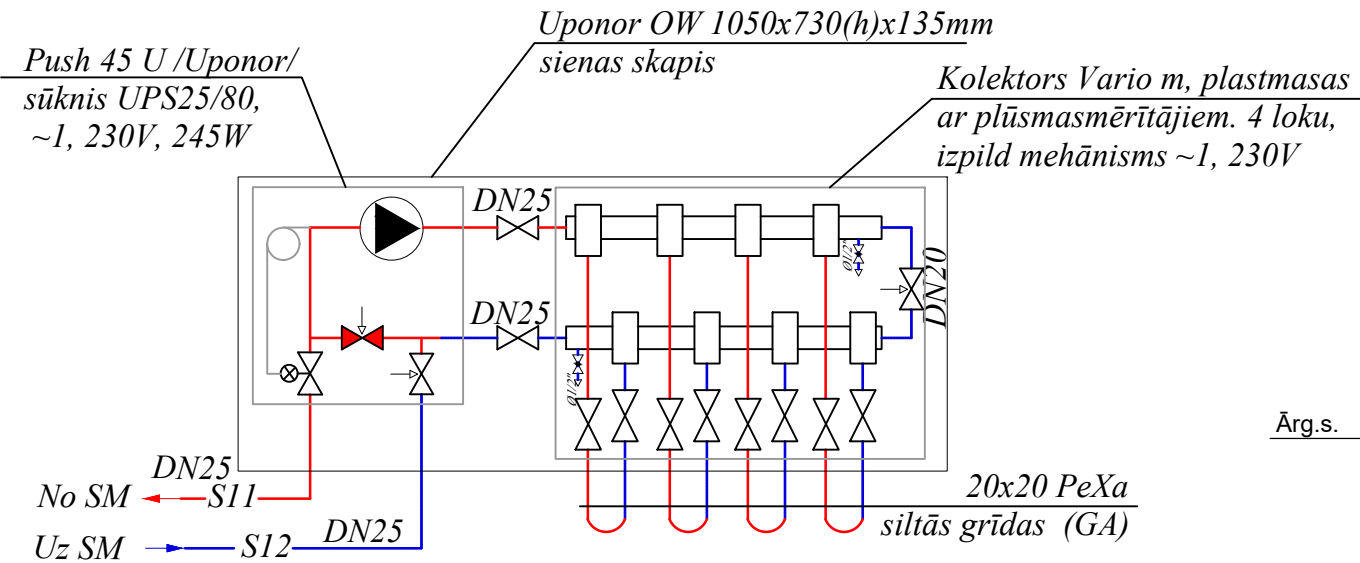

Siltummezgla "SM" principiālā shēma

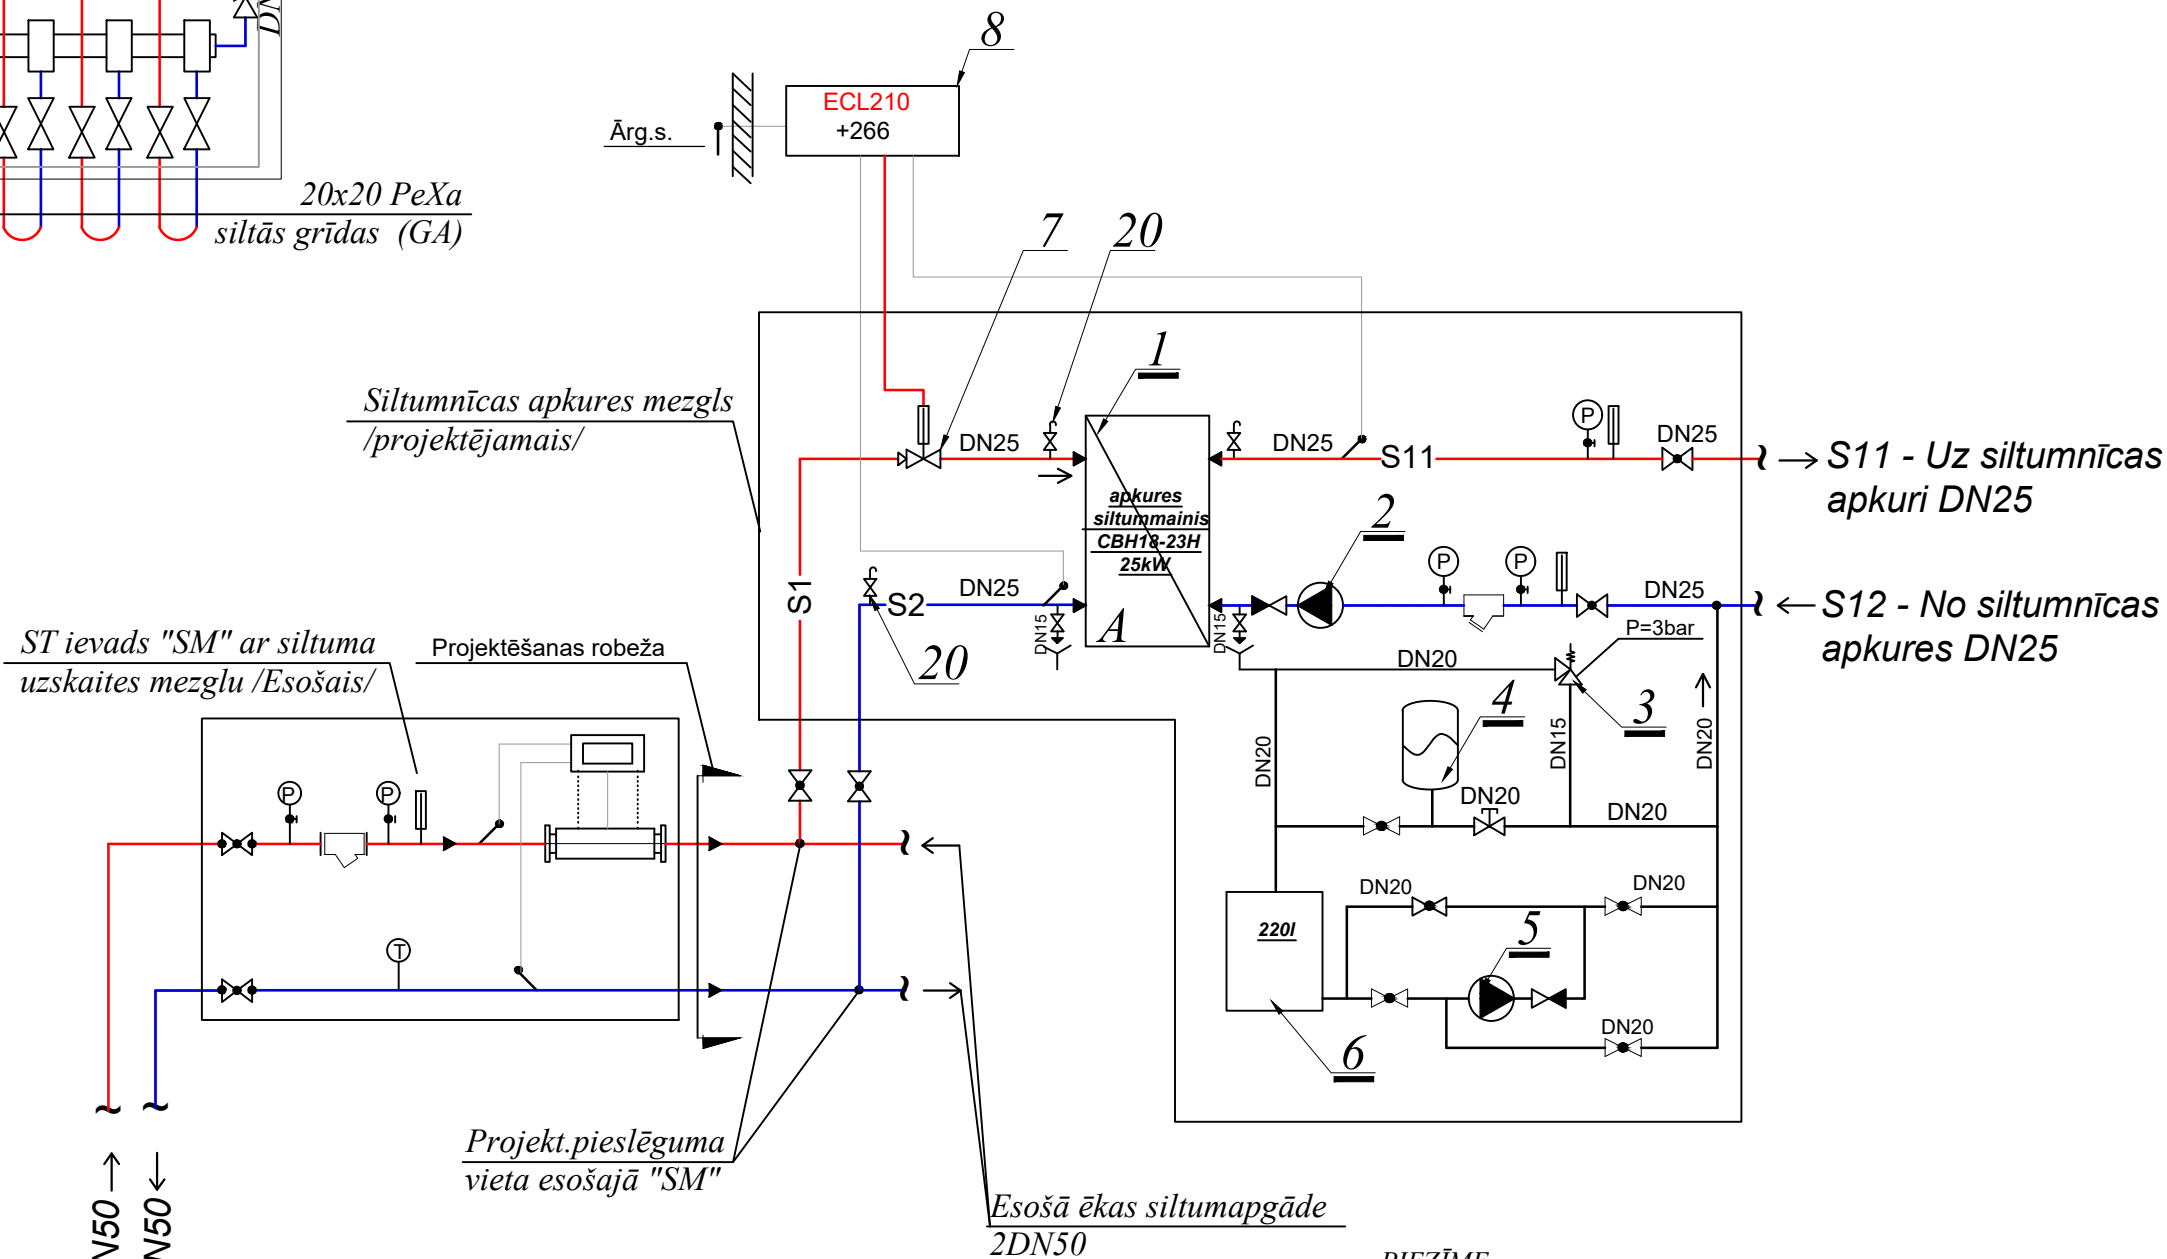

PIEZĪME
Iekārtas skatīt /Materiālu un iekārtu specifikācija. "SM"/

DĀRZKOPĪBAS TERAPIJAS VIDES IZVEIDE, FILOZOFU IELĀ 69, JELGAVĀ, LV-3008 / Z/G KAD. NR. 0900 0080 087					Nr. 24-012		
					AVK		
Projekt.vad	K. Brakanskis		03.06.2024.	STĀDU MĀJA UN DĀRZEŅU AUDZĒŠANAS SILTUMNĪCA	STADIJA	LAPA	MĒROGS
Projekt.	Dz. Grīvnieks		03.06.2024.		BP	AVK-5	B.M.
				"GA" regulēšanas mezgls. Siltummezgla "SM" principiālā shēma.	<div></div>		