




Radiatoru apkures plāns M1:100

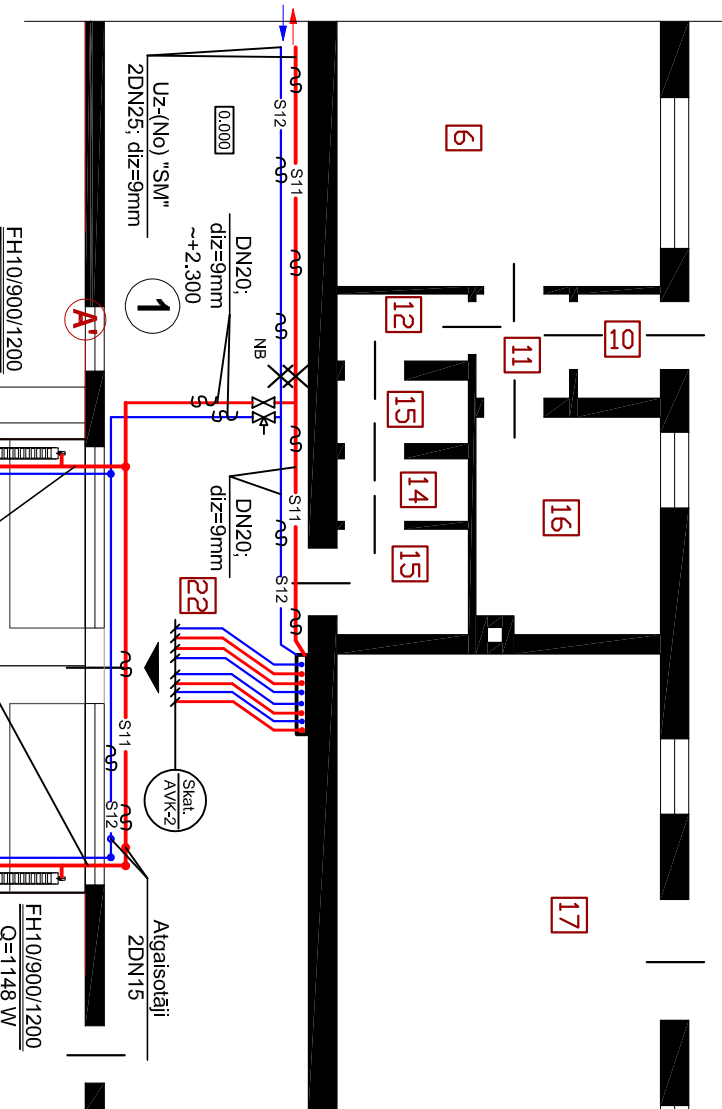


Apkures sistēmas aksometriskā shēma M1:100

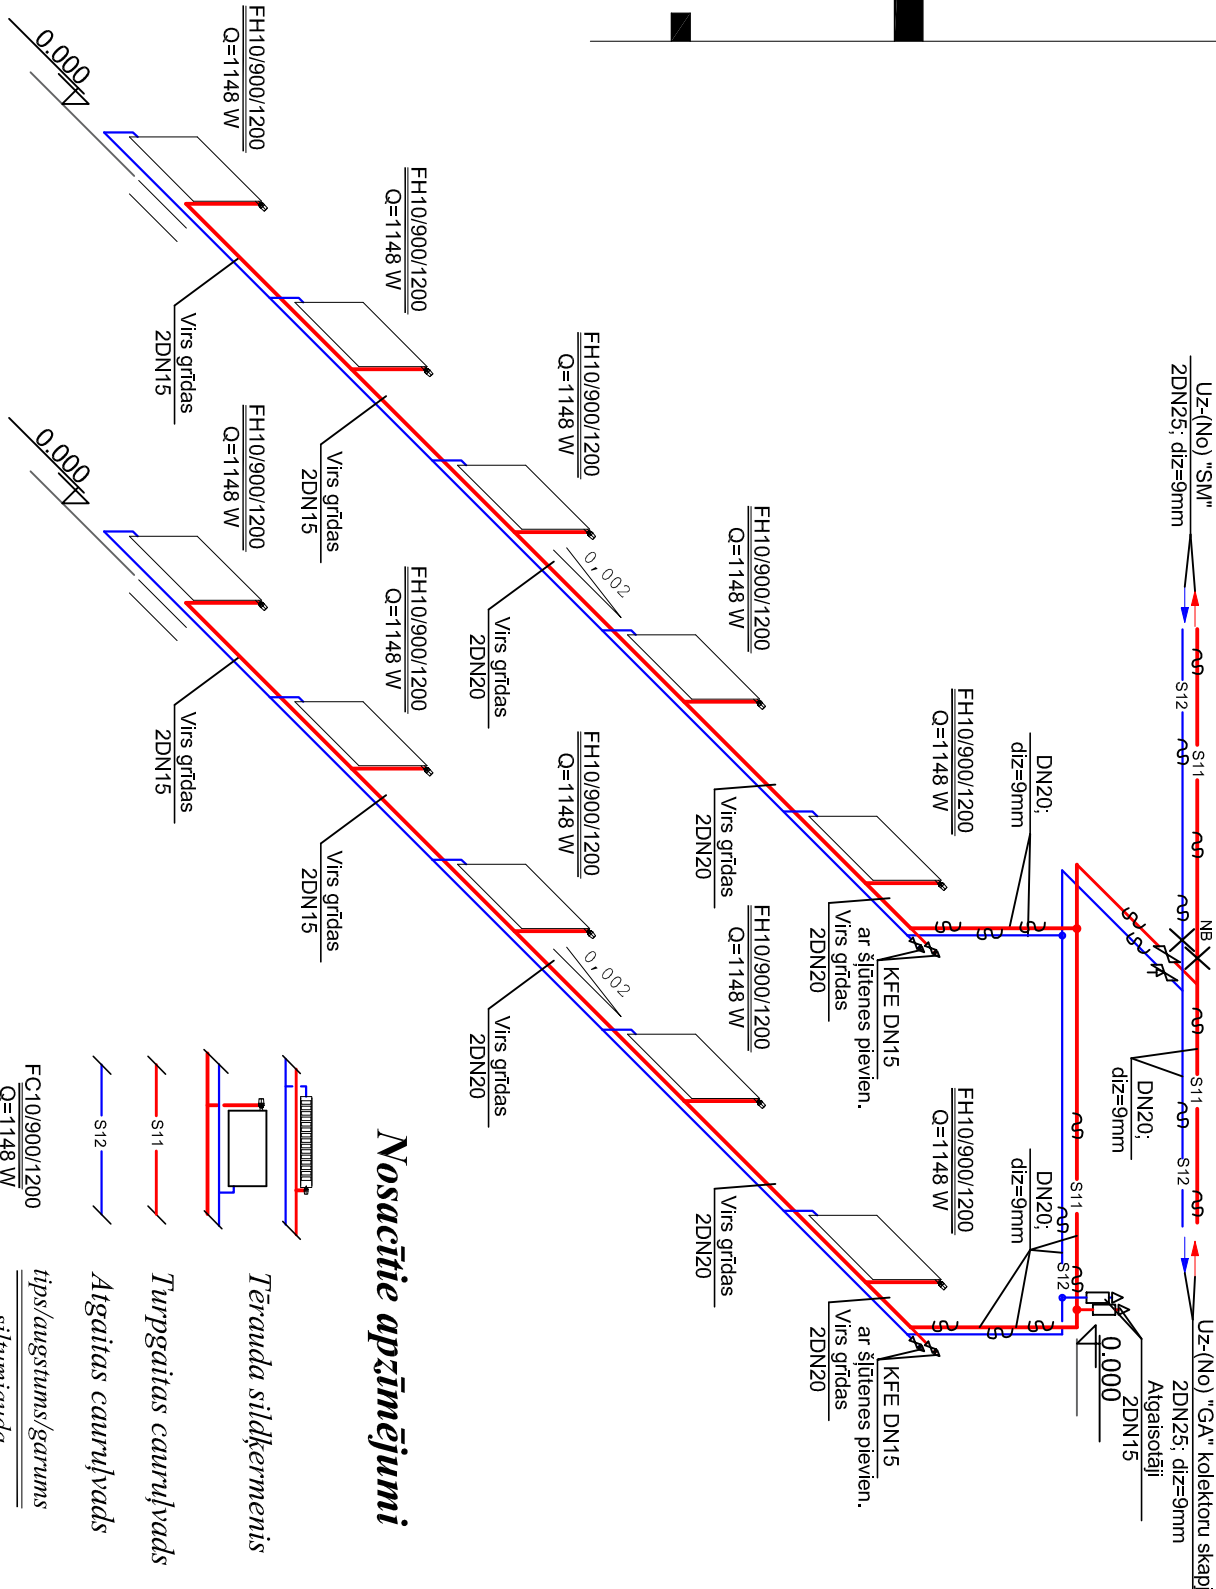

Nosacīte aprūnējumi

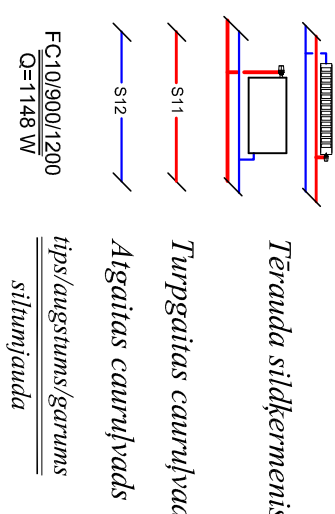

Sildķermeņa pieslēguma principiālā shēma

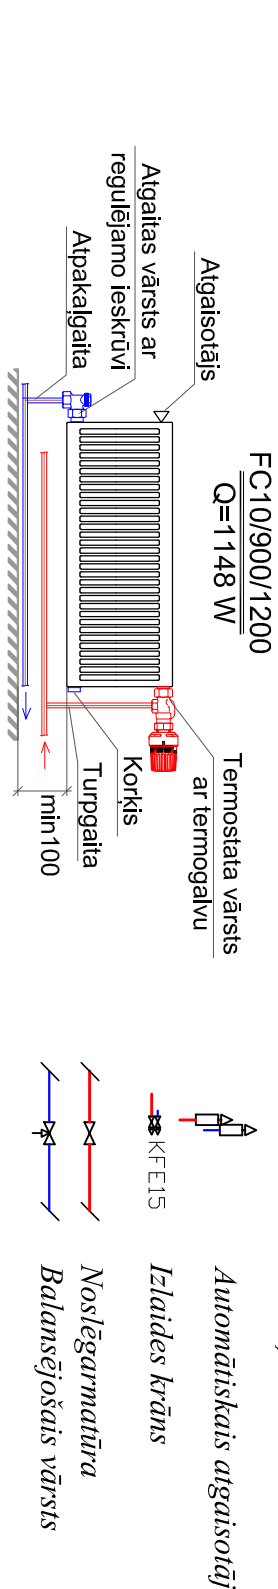

Eksplikācija

- Saimniecības ēka, gaitenis
- Stādu māja, apkurināma

DĀRZKOPĪBAS TERAPIJAS VIDES IZVEIDE, FILOZOFU IELĀ 69, JELGAVĀ, LV-3008 / ZĪG KAD. NR. 0900 0080 087				Nr. 24-012	
				AVK	
Projekt.vad K. Brakanskis		03.06.2024.	STĀDU MĀJAS UN DĀRŽENŪ AUDŽŠANAS		STADIJA
Projekt. Dz. Grīvnieks		03.06.2024.	SILTUMNĪCAS, NOJUMES KOPPLĀNS		LAPA
				BP	AVK-3
				MĒROGS	
				1:100	
				Radiatoru apkures plāns.	
				Apkures sistēmas aksometriskā shēma.	
				JELGAVA	
				komunālprojekts	
				Būvkomersanta reģ. apl. Nr 2158-R	