


## Grietas apkures (GA) plans 1:100

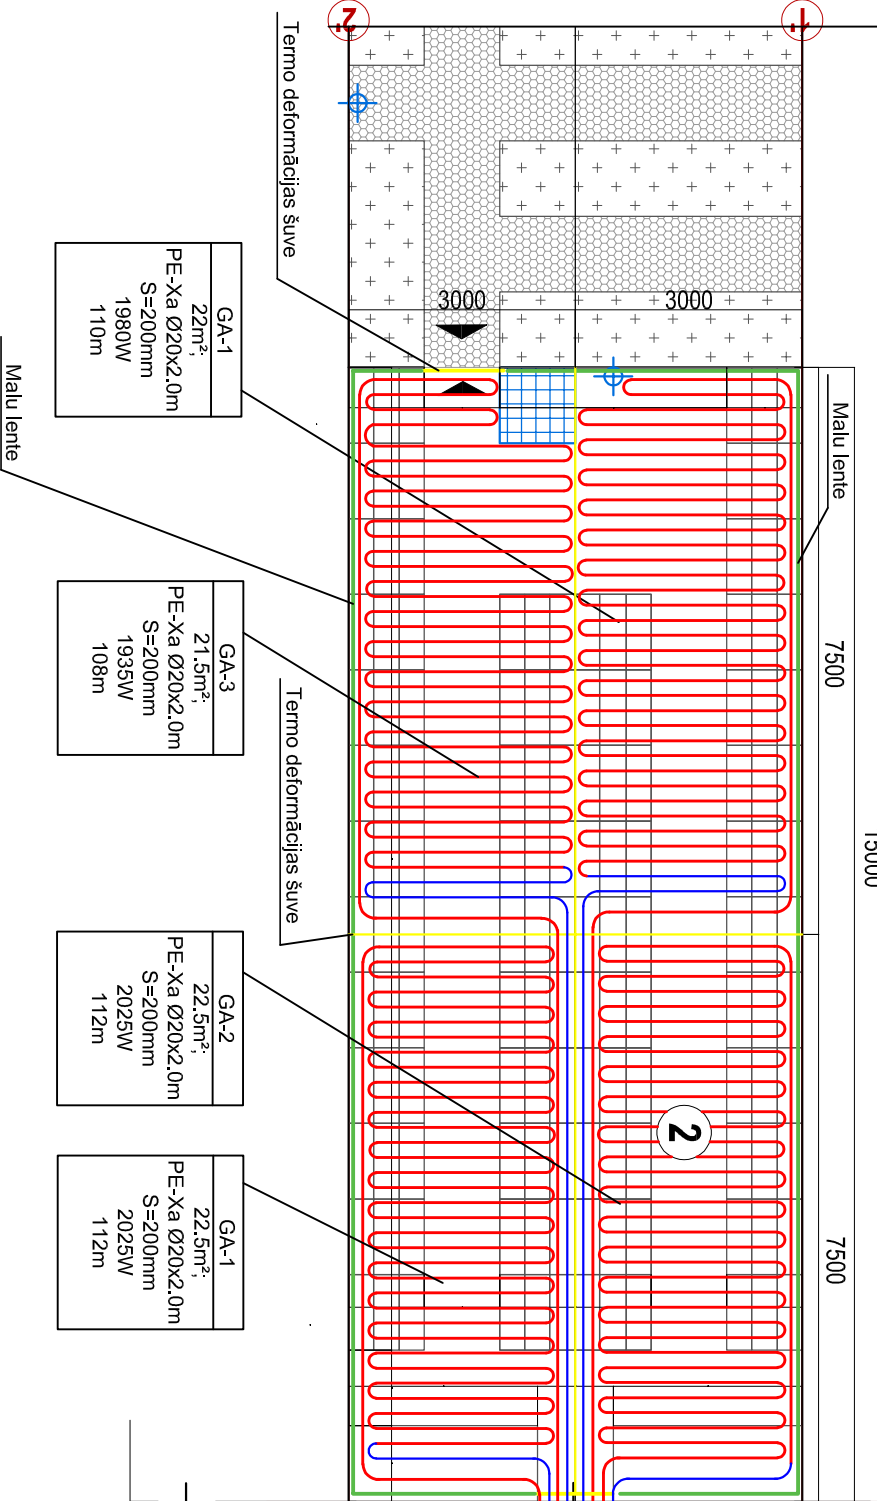


- Saimniecības ēka, gaitenis
- Stādu māja, apkurināma
- Dārzu audzēšanas siltumnīca

## Nosacītie apzīmējumi

- s11 — Turpgaitas cauruļvads no "SM" (eitiļengliks 35%)
- s12 — Atgaitas cauruļvads uz "SM" (eitiļengliks 35%)
- Turpgaitas cauruļvads grīdas apkurei
- Atgaitas cauruļvads grīdas apkurei

Uponor skapis OW  
1050x730(h)x135mm /pie sienas/  
ar regulēšanas mezglu UPONOR  
Push 45U /sūkniUPS25-80/130,  
1~, 230V; 245W ar apsaisi un 4loku  
kolektoriem ar plūsmas mērtājiem  
Vario M, Uponor, 1~, 230V/

## Eksplikācija

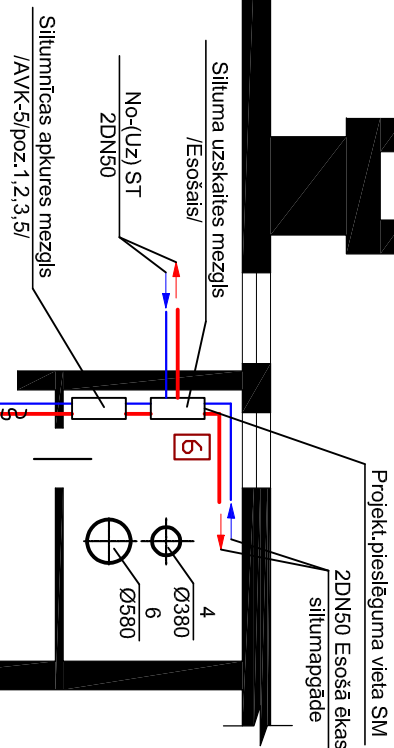

DĀRZKOPĪBAS TERAPIJAS VIDES IZVEIDE, FILOZOFU IELĀ 69, JELGAVĀ, LV-3008 /  
ZIG KAD. NR. 0900 0080 087

Projekta vadītājs	K. Brakanskijs	03.06.2024.	STĀDU MĀJAS UN DĀRZEŅU AUDZĒŠANAS	STADIJA	LAPA	MĒROGS
Projekta izstrādātājs	Dz. Grīvnieks	03.06.2024.	SILTUMNĪCAS, NOJUMES KOPPLĀNS	BP	AVK-2	1:100
			Stādu mājas siltumapgādes plāns.			
			Grīdas apkures plāns.			

Nr. 24-012

AVK