




Esošā sadale SS  
Un=400/230 V

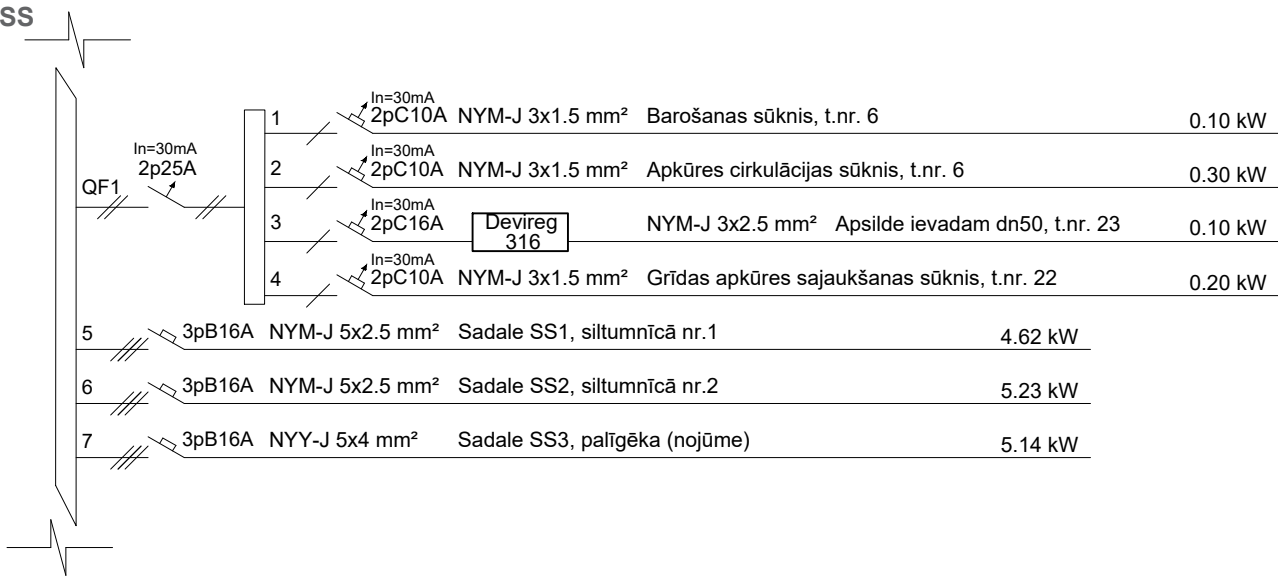


Sadale SS1  
Pu=4.62 kW  
Pa=4.62 kW  
Kvien=1.00  
cosφ=0.9  
Ia=7.4 A  
Un=400/230 V

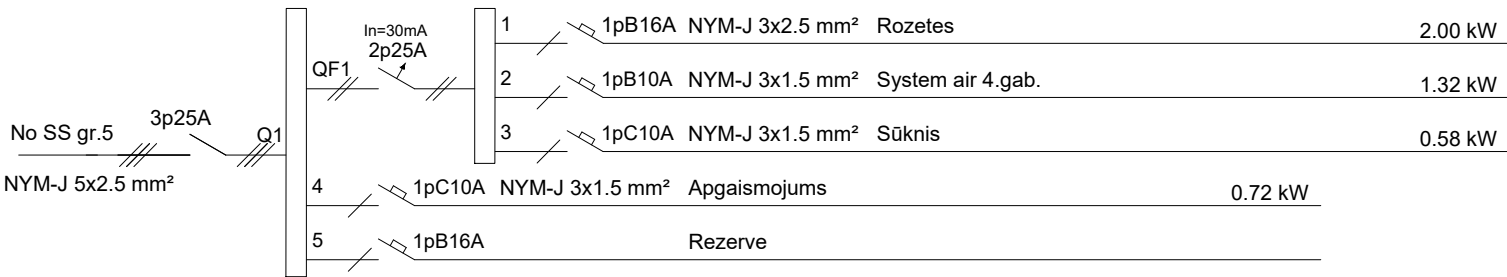

Sadale SS2  
Pu=5.23 kW  
Pa=5.23 kW  
Kvien=1.00  
cosφ=0.9  
Ia=8.4 A  
Un=400/230 V

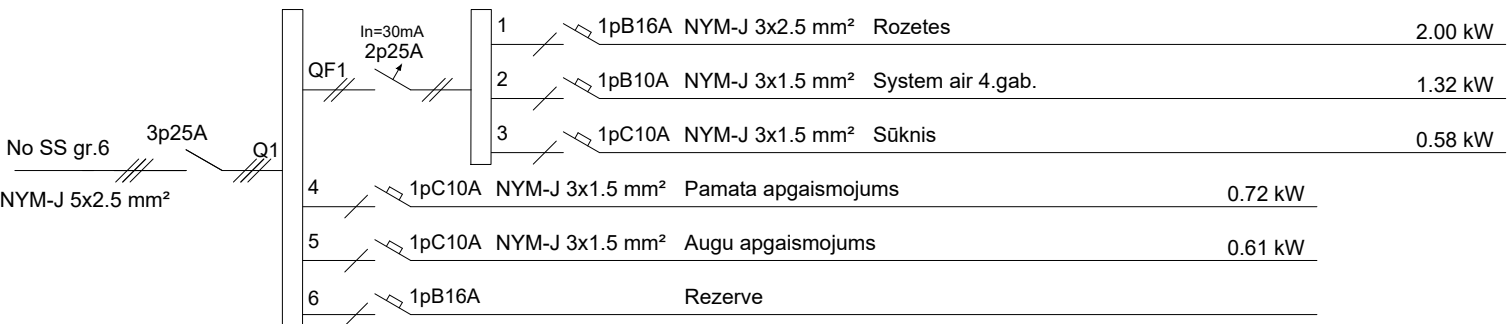

Sadale SS3  
Pu=5.14 kW  
Pa=5.14 kW  
Kvien=1.00  
cosφ=0.9  
Ia=8.2 A  
Un=400/230 V

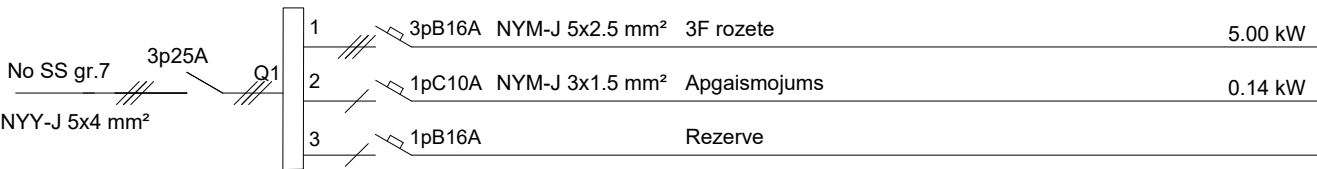

DĀRZKOPĪBAS TERAPIJAS VIDES IZVEIDE, FILOZOFU IELĀ 69, JELGAVĀ, LV-3008 /  
Z/G KAD. NR. 0900 0080 087

BP

				TERITORIJAS LABIEKĀRTOJUMS	STADIJA	LAPA	MĒROGS
					Pask.raksts	EL-3	B/M
BŪVPR. DAĻAS VAD.	H.LEOHO		13.06.24	Sadales shēmas SS, SS1, SS2, SS3	<div><div>JELGAVA</div><div><b>komunālprojekts</b></div><div>Būvkomersanta reģ. apl. Nr 2158-R</div></div>		
IZSTRĀDĀJA	H.LEOHO		13.06.24				