



Esošas ēkas 1.stāva plāns  
M1:100

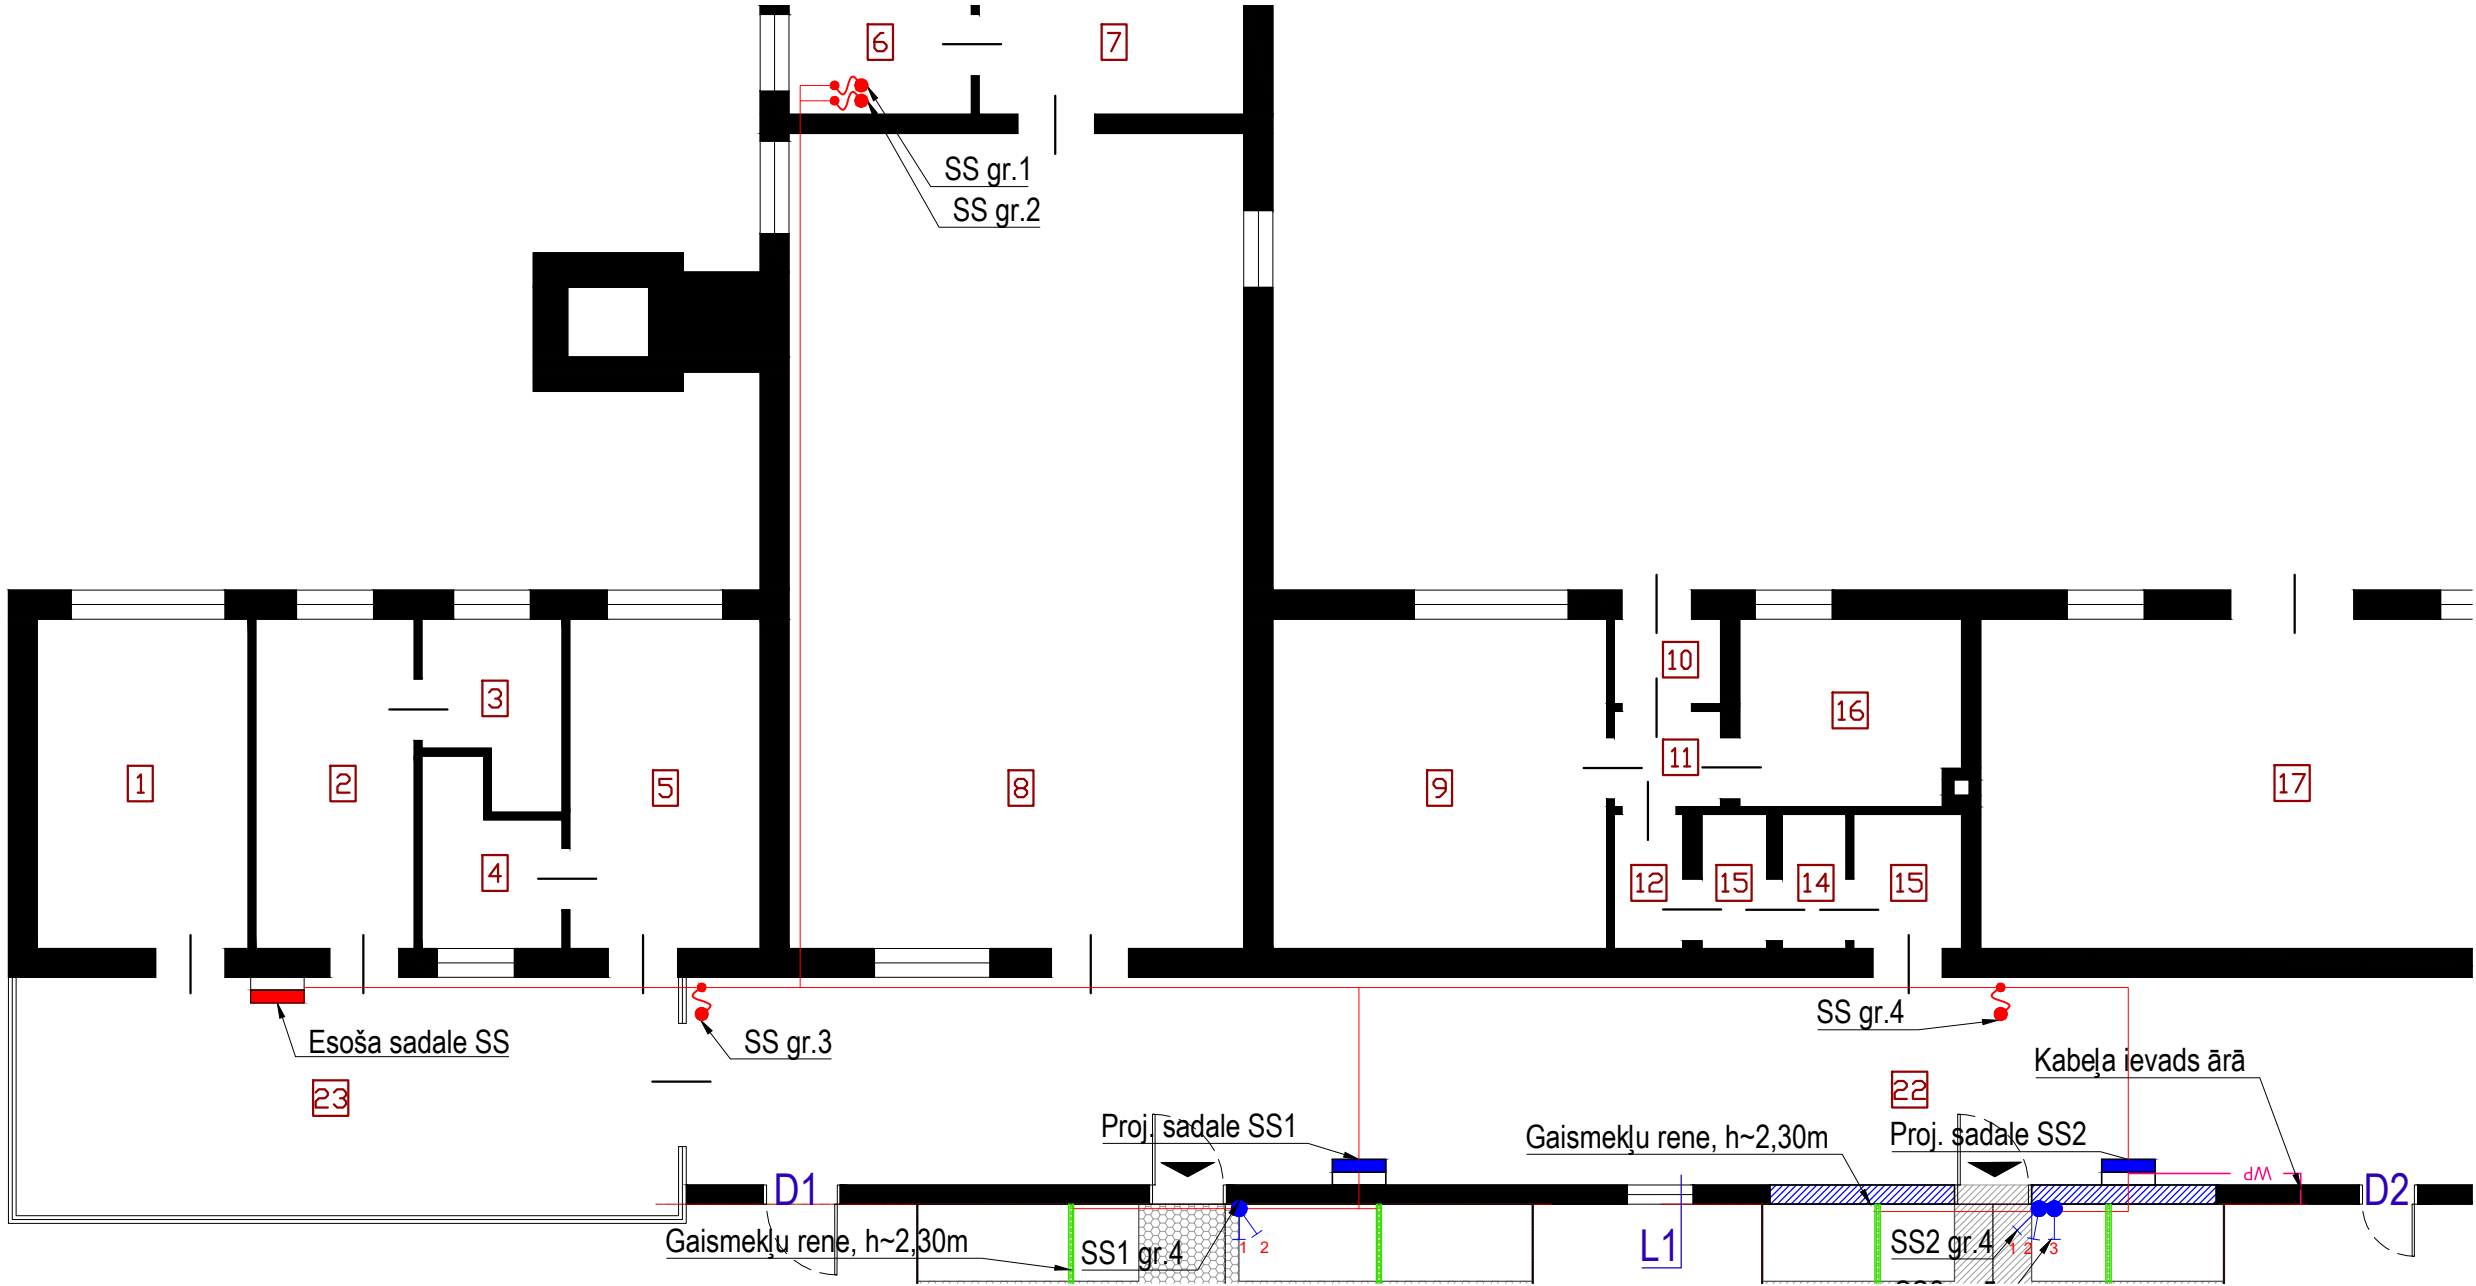


Nojumes plāns  
M1:100

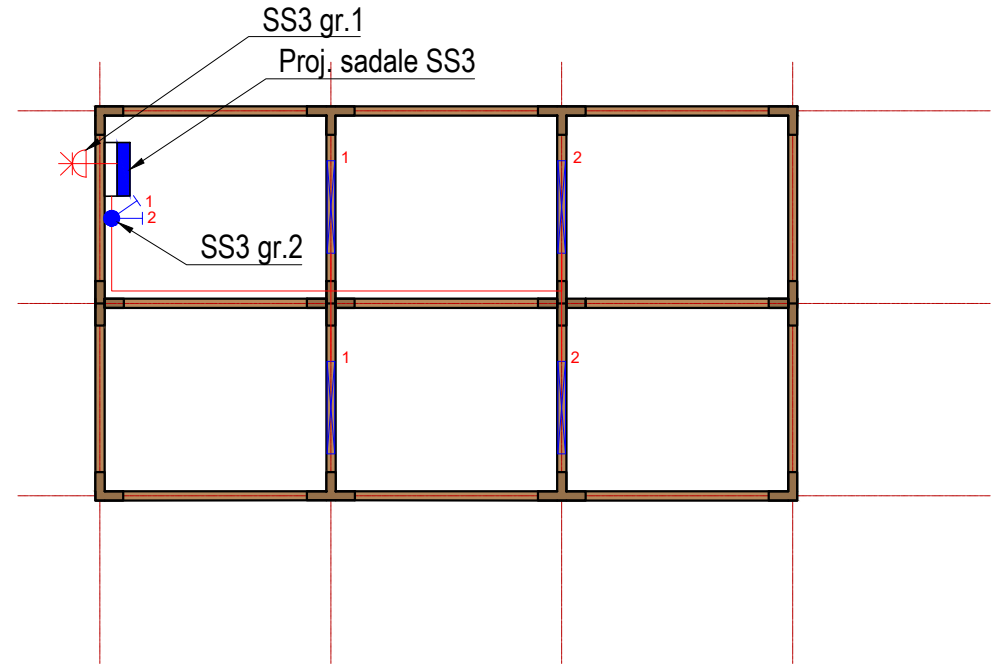

Pieņemtie apzīmējumi

- proj. el. sadale;
- esoša el. sadale;
- proj. rozete - divvietīga 1F IP44 ar vāku 16A, ar zemējumu, V/A;
- proj. kombinētā kontaktligzda v/a 3P+N+E 16A 400V+ Schucko 230V IP44;
- proj. apgaismojuma slēdzis 1p, V/A, IP44, h=1m;
- proj. apgaismojuma slēdzis 2p, V/A, IP44, h=1m;
- proj. lineārs gaismeklis, Visional LED, 36W, 120cm, 3600lm, 4000K, IP34, V/A;
- proj. lineārs gaismeklis, GTV Lighting, 36W, 120cm, 3600lm, 4000K, IP66, V/A;
- proj. LED Piekarama lampa augu audzēšanai LED/36W/230V IP44, V/A, h=2.0m;
- proj. gaismekļu rene 70x50mm S=0.5mm 6m cinkota MEK 70 S PG, h~2.3m;
- proj. el. izvads;
- proj. el. kabelis;

Siltumnīcās plāns  
M1:100

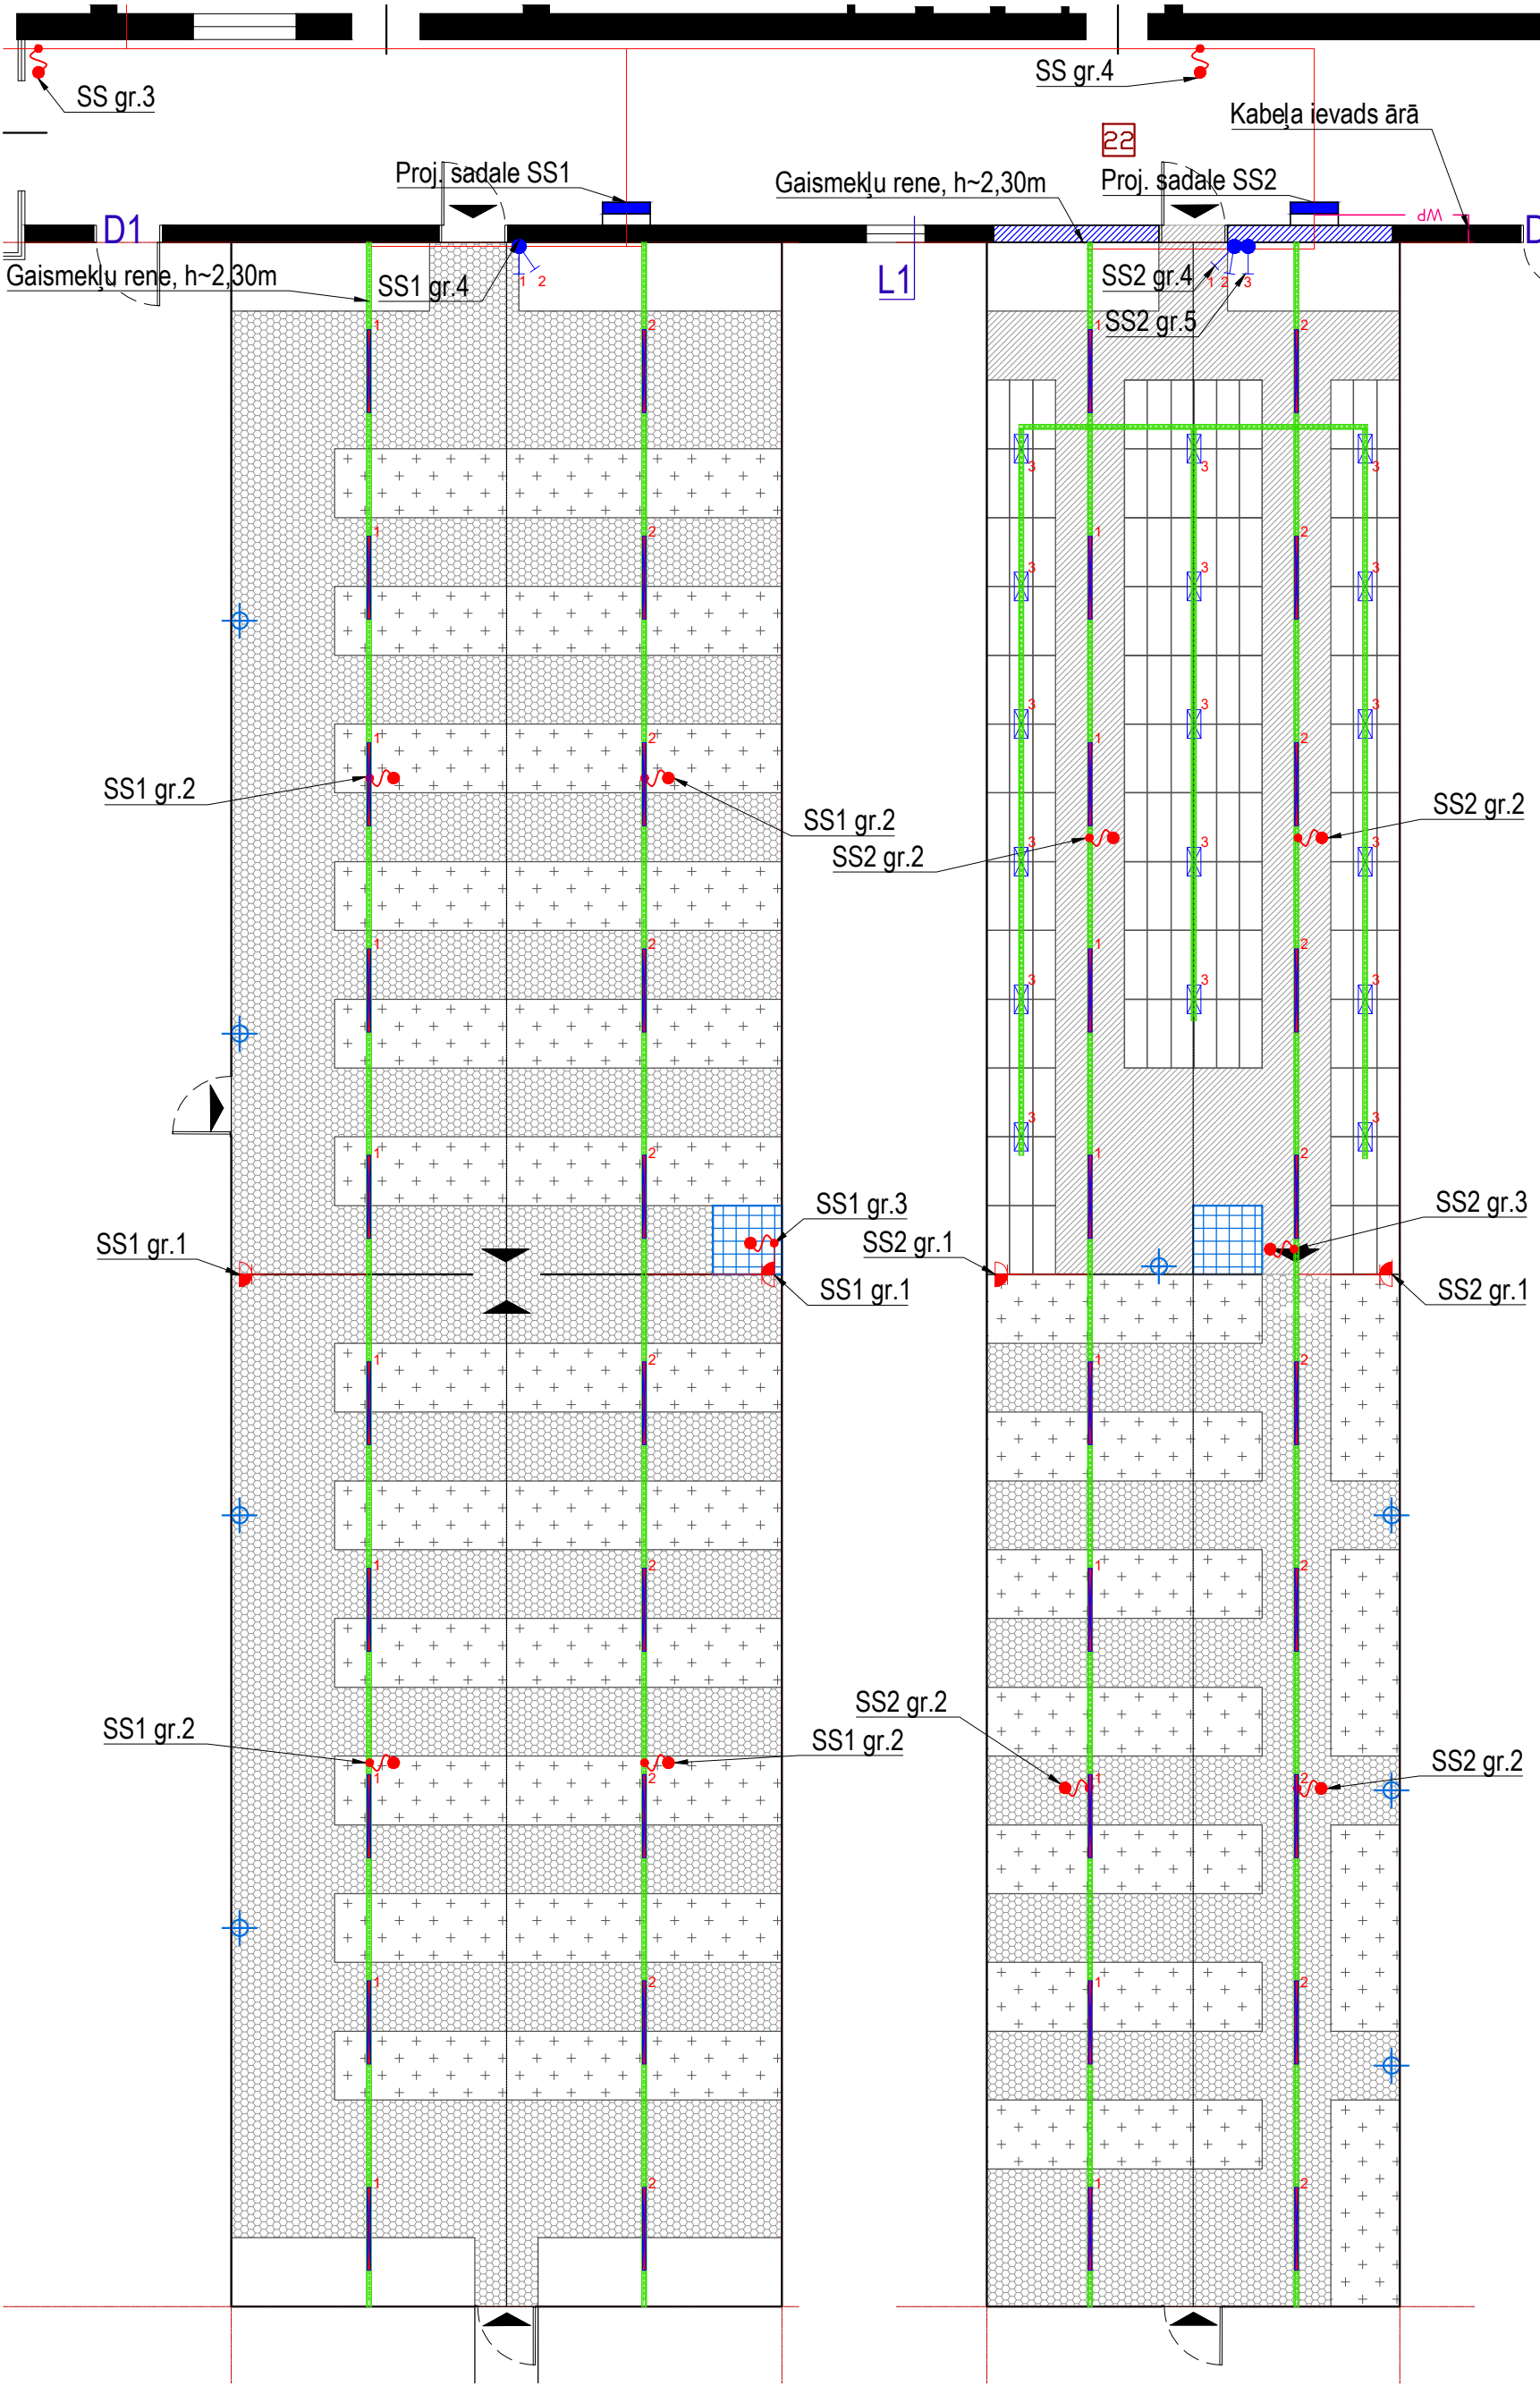

DĀRZKOPĪBAS TERAPIJAS VIDES IZVEIDE, FILOZOFU IELĀ 69, JELGAVĀ, LV-3008 / Z/G KAD. NR. 0900 0080 087				BP		
TERITORIJAS LABIEKĀRTOJUMS				STADIJA	LAPA	MĒROGS
				Pask.raksts	EL-2	1:100
BŪVPR. DAĻAS VAD.	H.LEOHO	13.06.24	Ēkas 1. stāva plāns ar siltumnīcam unnojumes plāns, apgaismojuma un spēka tīkli	<div><div></div><div>JELGAVA</div><div><b>komunālprojekts</b></div><div>Būvkomersanta reģ. apl. Nr 2158-R</div></div>		
IZSTRĀDĀJA	H.LEOHO	13.06.24				