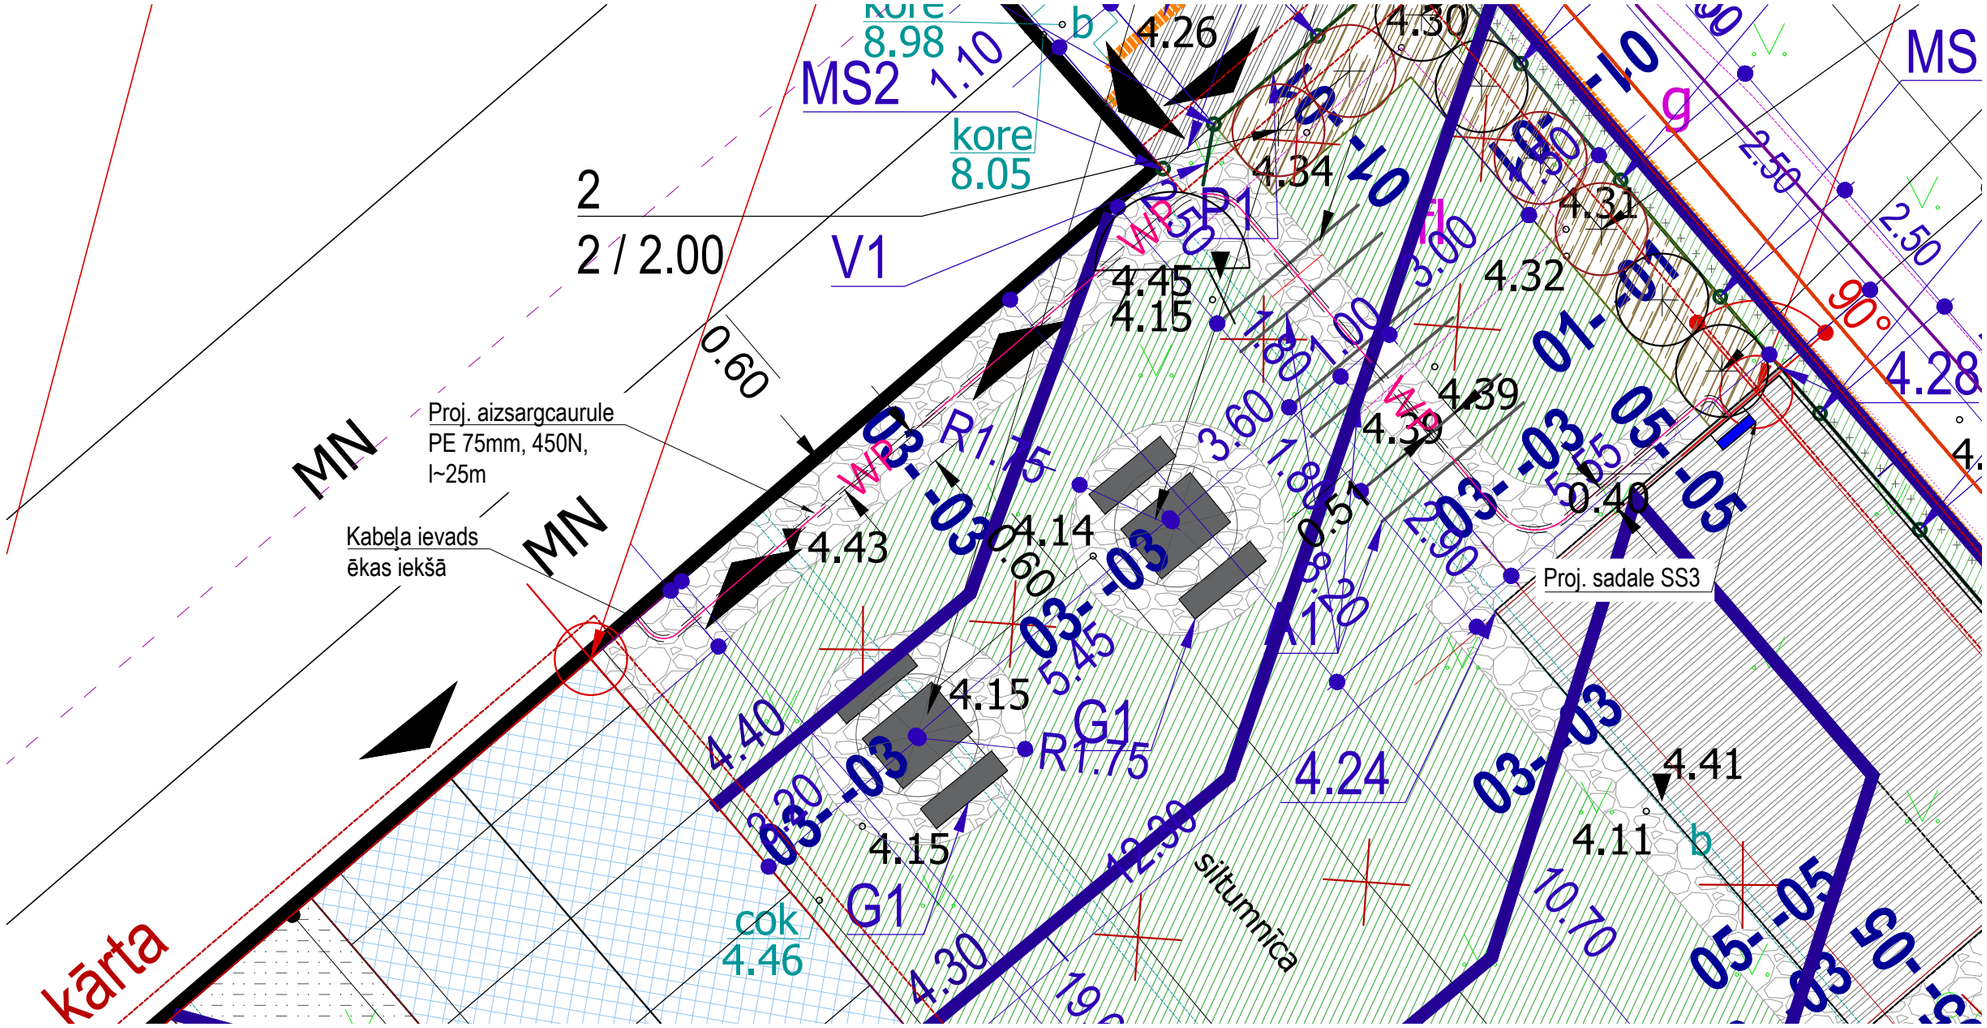

Pieņemtie ELT apzīmējumi

— WP — - proj. kabelis NYY-J 5x4mm2;

= = = - proj. aizsargcaurule PE 75mm, 450N;

DĀRZKOPĪBAS TERAPIJAS VIDES IZVEIDE, FILOZOFU IELĀ 69, JELGAVĀ, LV-3008 / Z/G KAD. NR. 0900 0080 087							
				TERITORIJAS LABIEKĀRTOJUMS	BP		
					STADIJA	LAPA	MĒROGS
					Pask.raksts	ELT-1	1:100
BŪVPR. DAĻAS VAD.	H.LEOHO		13.06.24	Ģeneralplāns, ārējie tīkli	JELGAVA komunālprojekts Būvkomersanta reģ. apl. Nr 2158-R		
IZSTRĀDĀJA	H.LEOHO		13.06.24				