


OBJEKTA IZVIETOJUMA SHĒMA

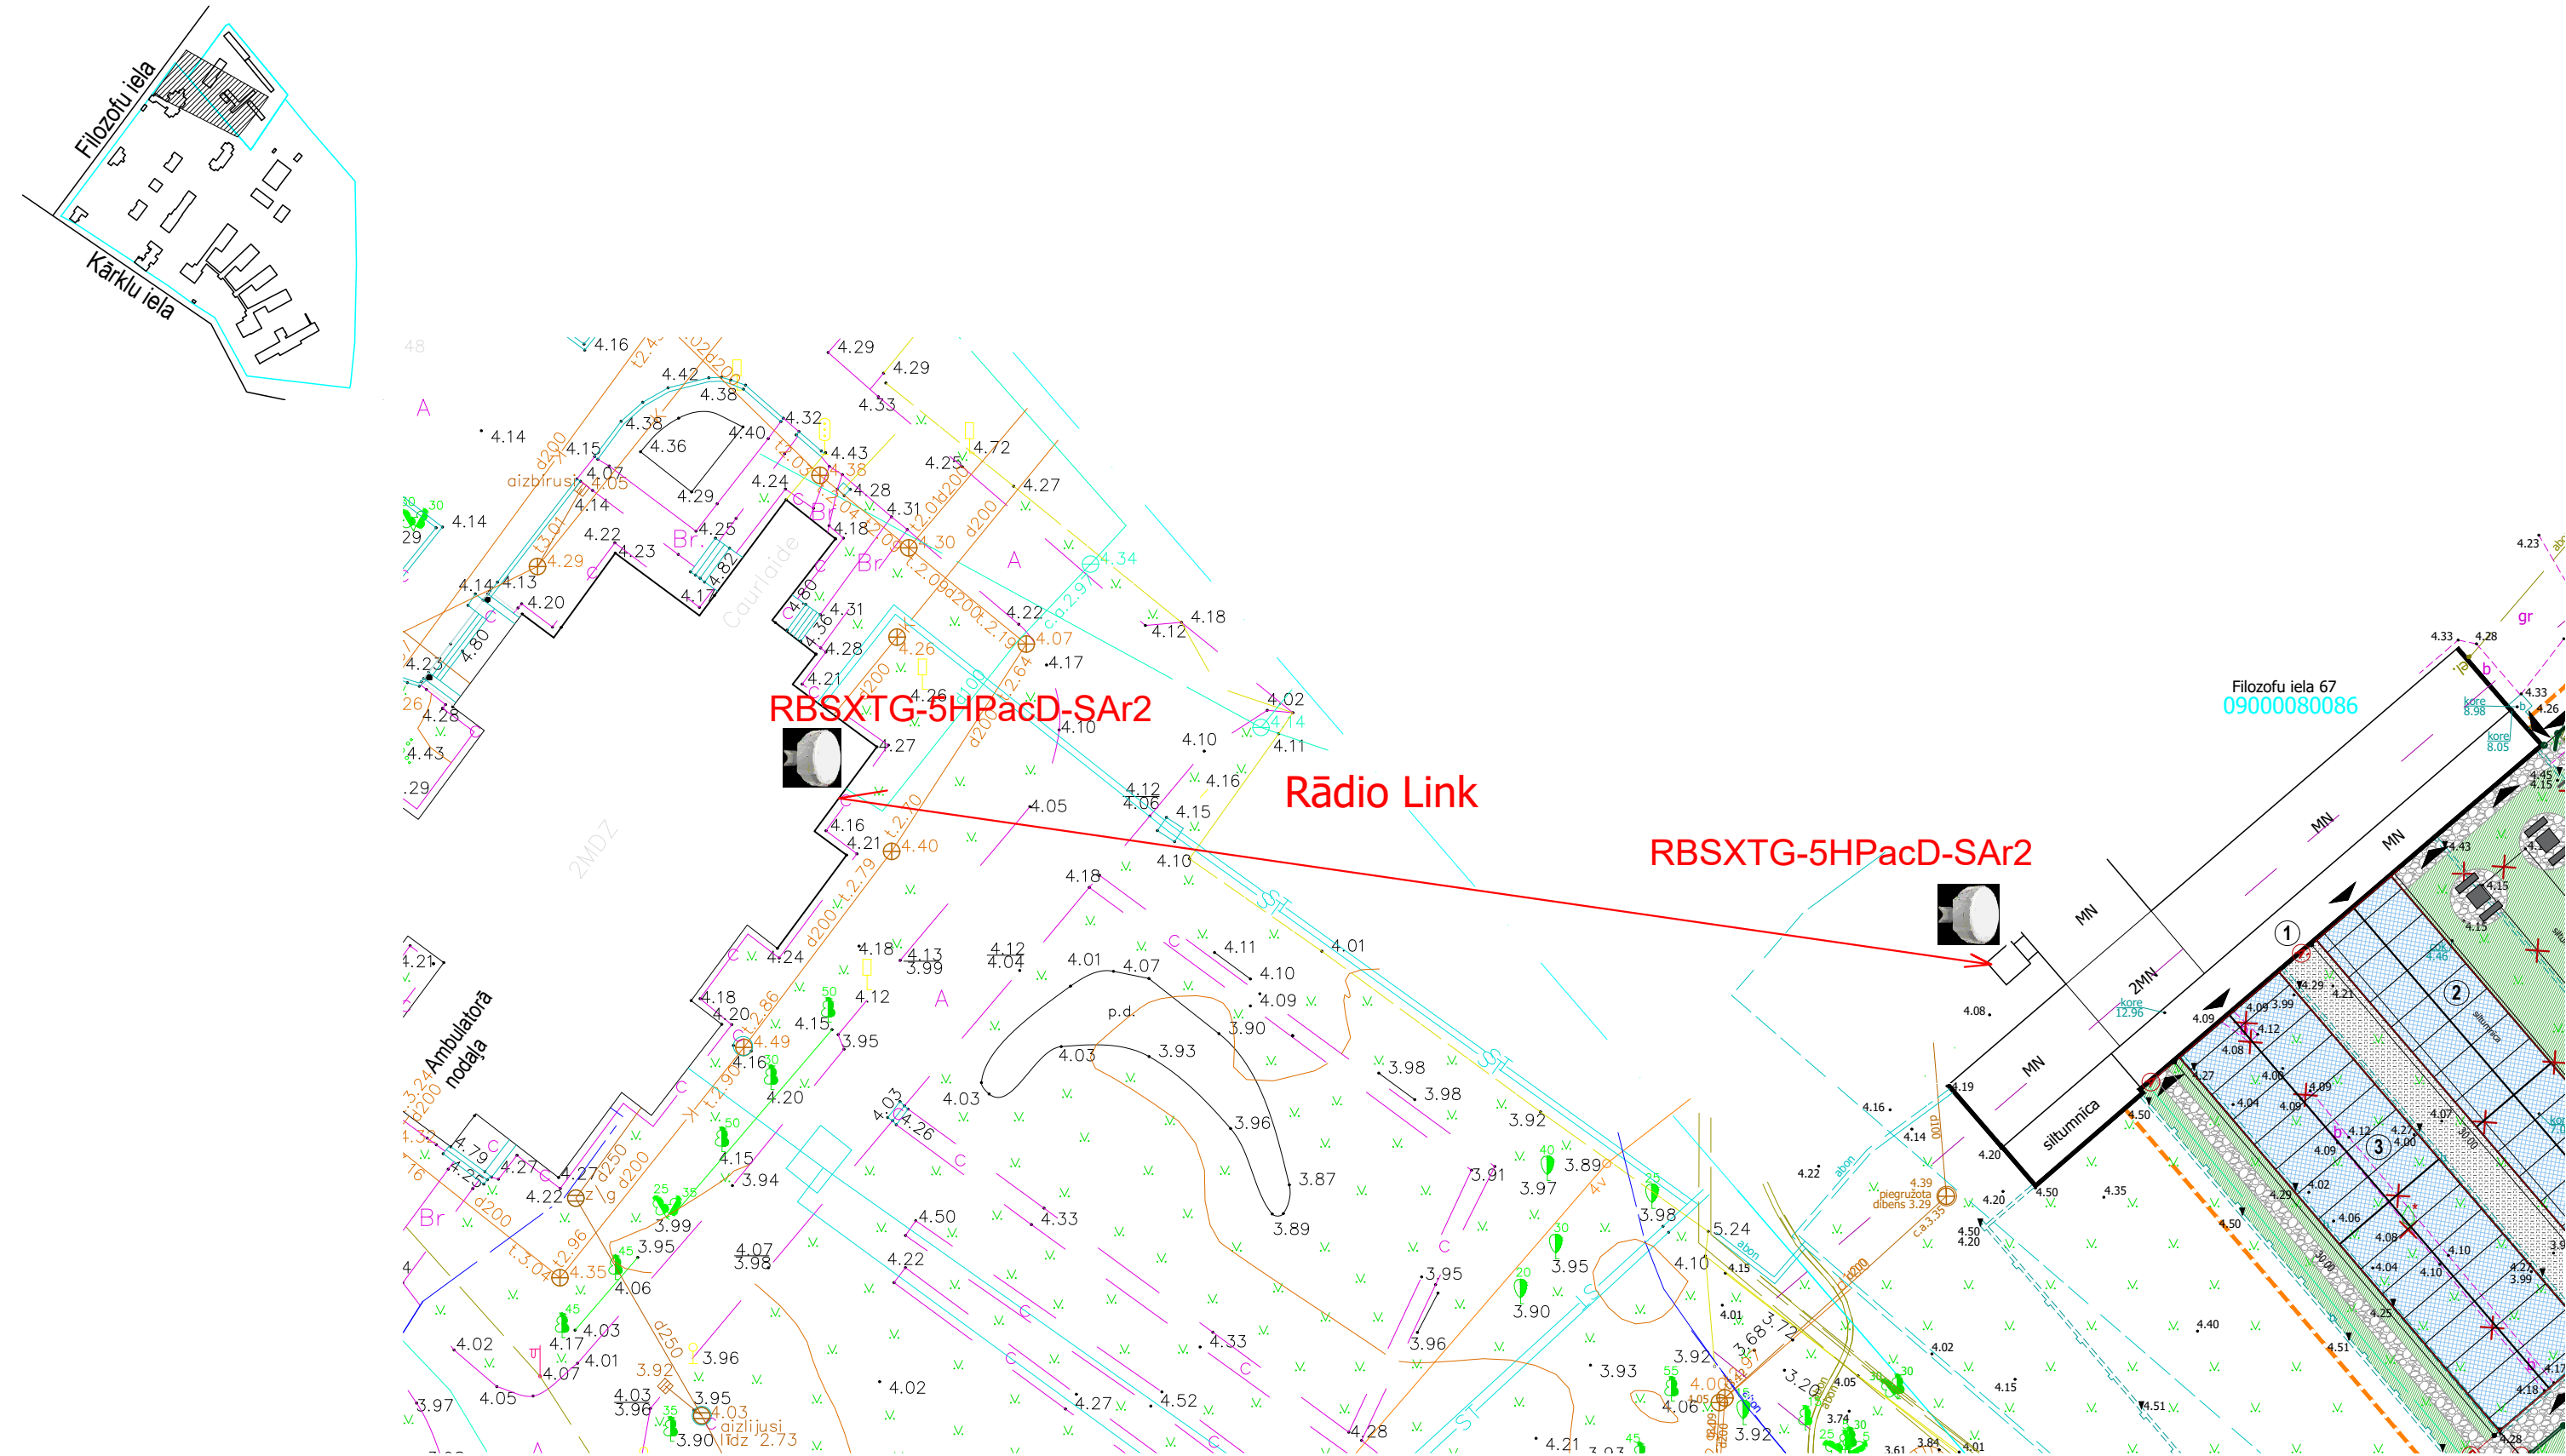

DĀRŽKOPĪBAS TERAPIJAS VIDES IZVEIDE, FILOZOFU IELĀ 69, JELGAVĀ, LV-3008 / Z/G KAD. NR. 0900 0080 087					Nr. 24-012		
					ESS-TK		
				ESS- DATORTĪKLI	STADIJA	LAPA	MĒROGS
PROJEKTĒTĀJS	G. BULDERBERGS	30.05.24.			BP	ESS-2	
				PIEKĻUVES PUNKTU IZVIETOJUMS	<div><div></div><div>Būvkomersanta reģ. apl. Nr 2158-R</div></div>		