


ĒKU UN BŪVJU EKSPĻIKĀCIJA

APZĪMĒJ. PLĀNĀ	NOSAUKUMS	PIEZĪMES
①	SAIMNIECĪBAS ĒKA	ZEMESGABALA KAD. NR. 0900 0080 087, ESOSA APBŪVE.
②	STĀDU MĀJA	ZEMESGABALA KAD. NR. 0900 0080 087, ATJAUNOJAMA SILTUMNĪCA
③	DĀRZENŪ AUDZEŠANAS SILTUMNĪCA	ZEMESGABALA KAD. NR. 0900 0080 087, ATJAUNOJAMA SILTUMNĪCA
⑤	NOJUME	ZEMESGABALA KAD. NR. 0900 0080 087, BŪVES KLASIFIKĀCIJAS: 127402 (PALĪGĒKAS), PROJEKTĒTA

TELPU EKSPĻIKĀCIJA


TELPA NR.	NOSAUKUMS	TELPA VEIDS	TELPA PLATĪBA / m²	TELPA AUGSUTMS / m
1	NOLIKTAVA	NEDŽĪVOJAMA IEKŠTELPA	11.70	4.25
2	NOLIKTAVA	NEDŽĪVOJAMA IEKŠTELPA	8.80	4.25
3	NOLIKTAVA	NEDŽĪVOJAMA IEKŠTELPA	3.80	4.25
4	NOLIKTAVA	NEDŽĪVOJAMA IEKŠTELPA	3.70	4.25
5	NOLIKTAVA	NEDŽĪVOJAMA IEKŠTELPA	8.90	4.25
6	SILTUMMEZGOLS	NEDŽĪVOJAMA IEKŠTELPA	8.30	4.25
7	GAITENIS	NEDŽĪVOJAMA IEKŠTELPA	12.30	4.25
8	SILTUMMEZGOLS	NEDŽĪVOJAMA IEKŠTELPA	63.30	4.25
9	NOLIKTAVA	NEDŽĪVOJAMA IEKŠTELPA	1.70	4.25
10	VĒJTVERIS	NEDŽĪVOJAMA IEKŠTELPA	1.50	4.25
11	GAITENIS	NEDŽĪVOJAMA IEKŠTELPA	1.70	4.25
12	GAITENIS	NEDŽĪVOJAMA IEKŠTELPA	1.20	4.25
13	TUALETE	NEDŽĪVOJAMA IEKŠTELPA	1.10	4.25
14	TUALETE	NEDŽĪVOJAMA IEKŠTELPA	1.10	4.25
15	MAZGĀŠANAS TELPA	NEDŽĪVOJAMA IEKŠTELPA	1.70	4.25
16	MAZGĀŠANAS TELPA	NEDŽĪVOJAMA IEKŠTELPA	7.20	4.25
17	NOLIKTAVA	NEDŽĪVOJAMA IEKŠTELPA	34.30	4.25
18	SARDZES DIENESTA TELPA	NEDŽĪVOJAMA IEKŠTELPA	9.00	4.25
19	VĒJTVERIS	NEDŽĪVOJAMA IEKŠTELPA	1.40	4.25
20	GAITENIS	NEDŽĪVOJAMA IEKŠTELPA	4.00	4.25
21	ATPŪTAS TELPA	NEDŽĪVOJAMA IEKŠTELPA	12.60	4.25
22	GAITENIS	NEDŽĪVOJAMA IEKŠTELPA	86.50	2.50
23	SILTUMNĪCA	NEDŽĪVOJAMA IEKŠTELPA	26.70	2.50

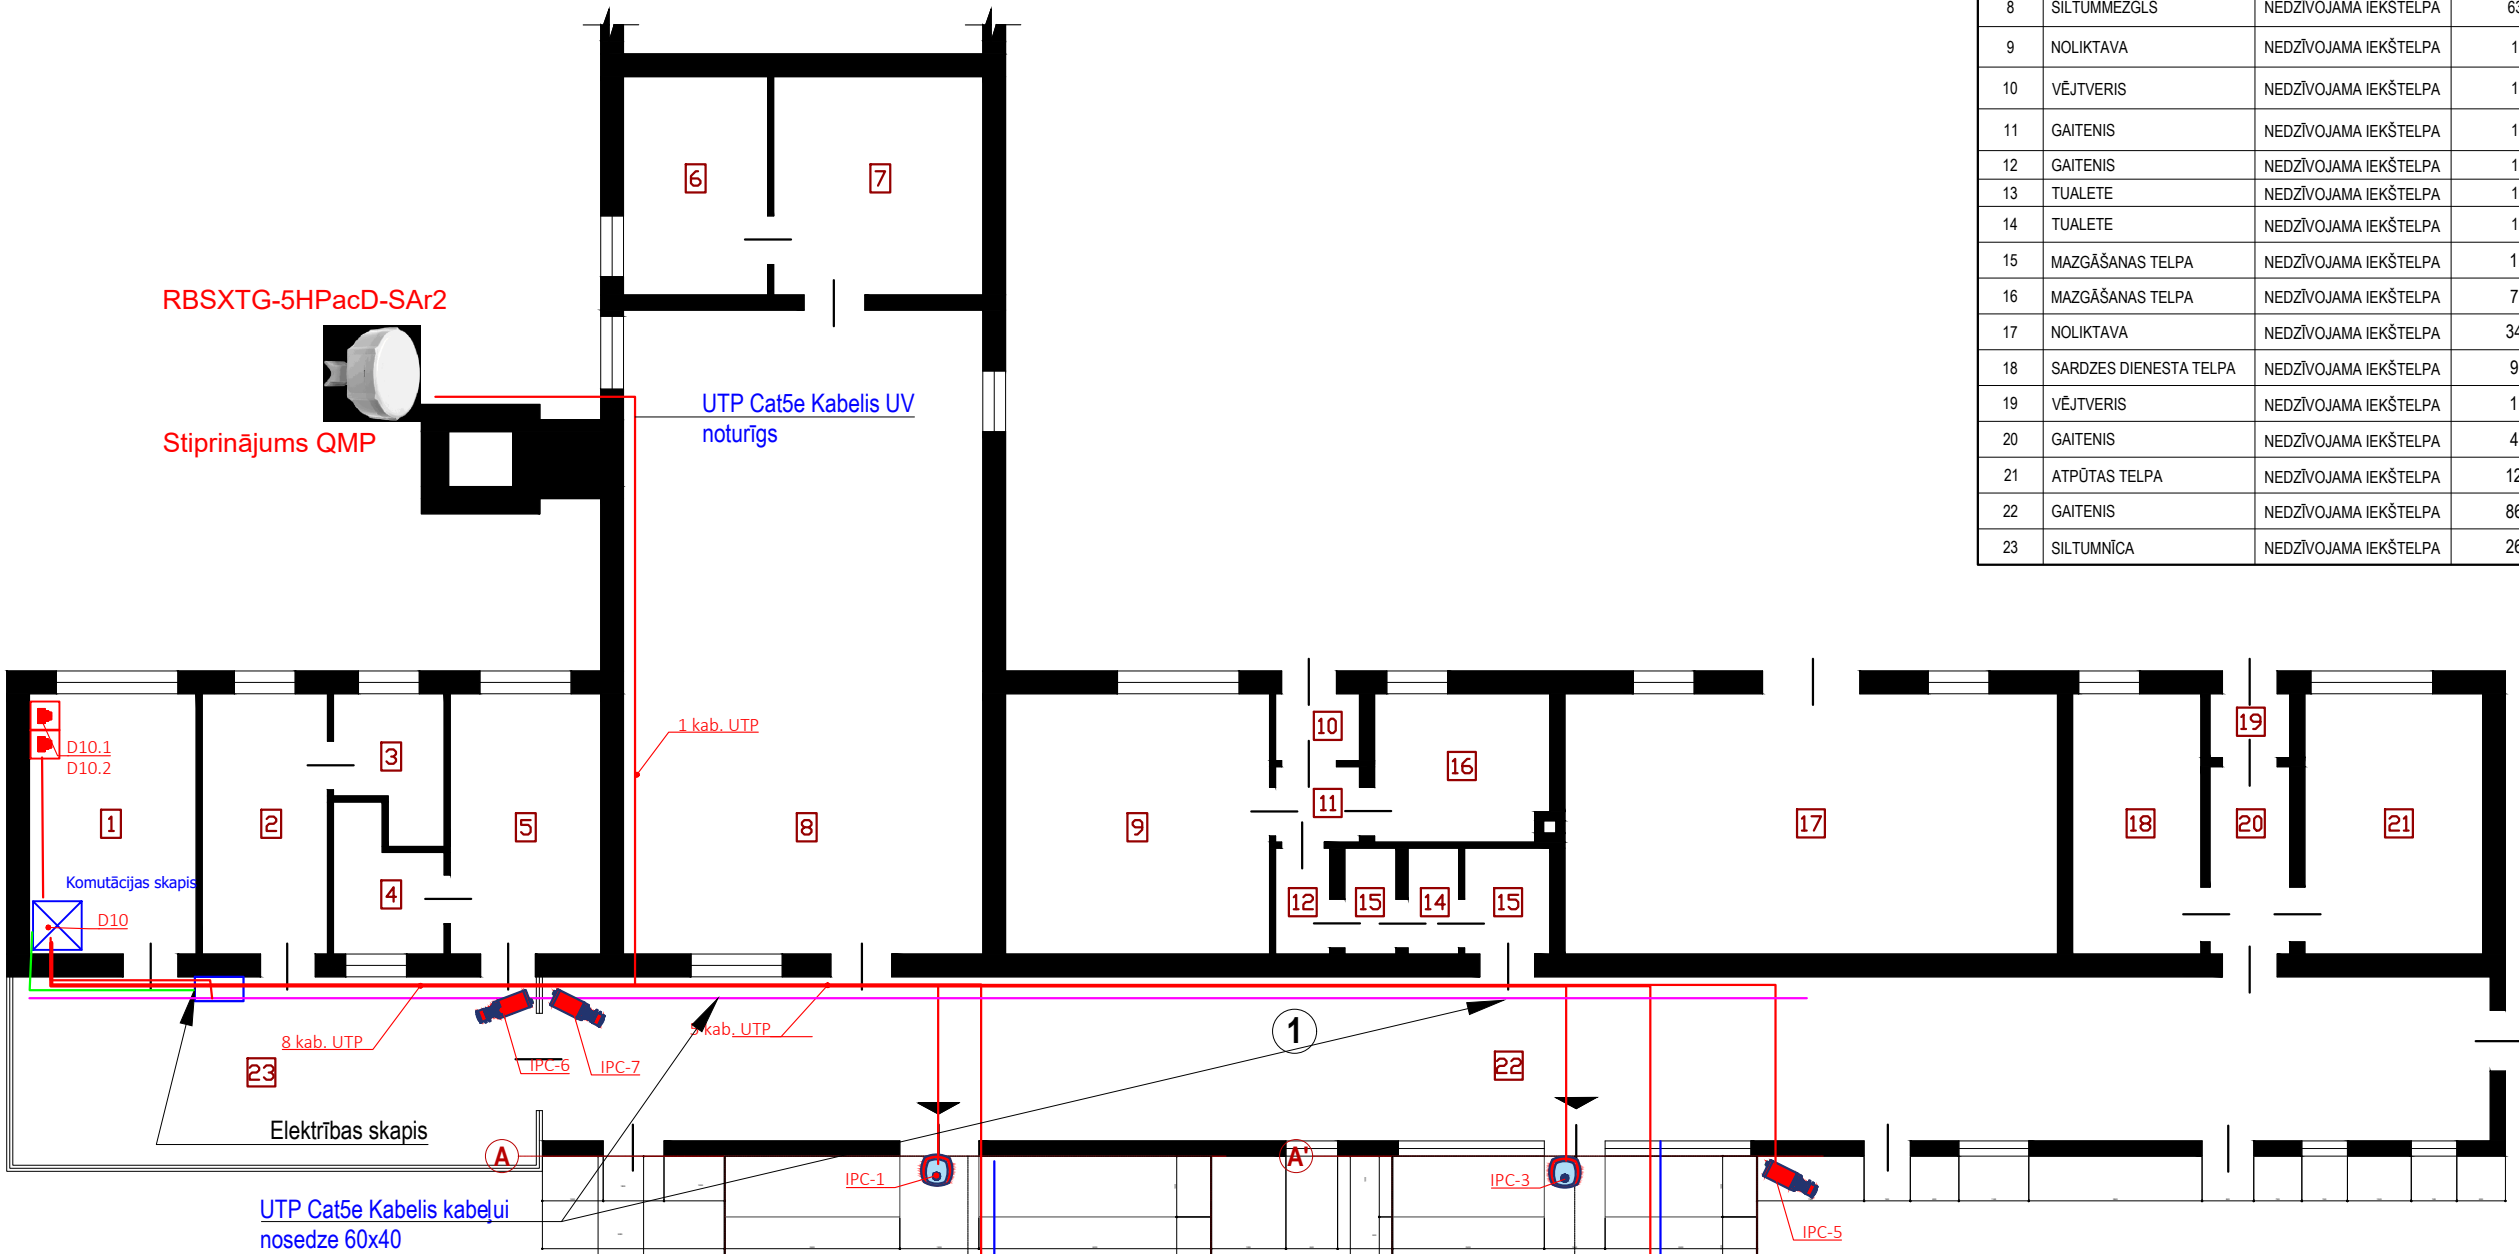

NOSĀCĪTIE APZĪMĒJUMI

	Kabeļu horizontālais izvietojums
	Kabeļu nosedze
	El. Kabelis
	Projektdarījumā 1x RJ45 Kat.5e pieslēgumu rozete
	Projektdarījumā Kupola kamera IK10
	Projektdarījumā Bulet kamera
	Komutācijas skapis
	RBSXTG-5HPacD-SAr2 Bezvadu piekļuves punkts

Nojume

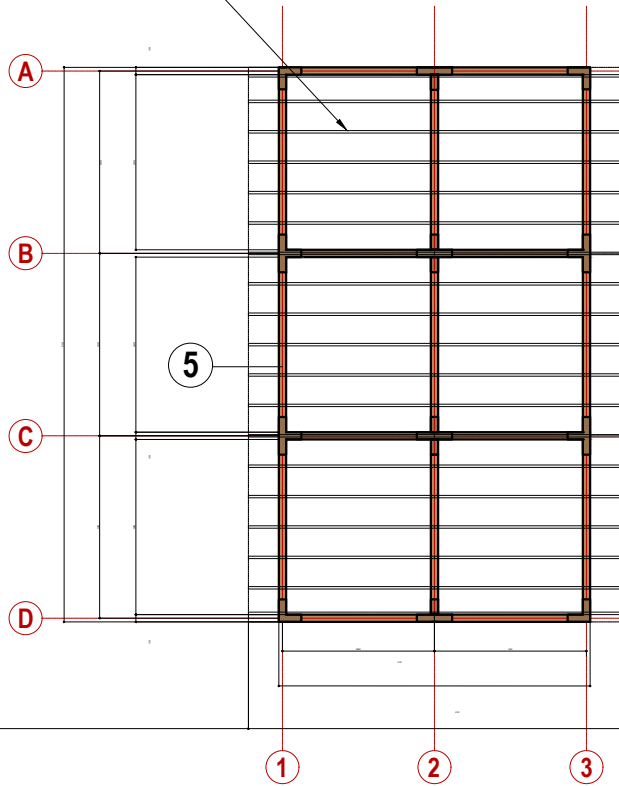

DĀRŽKOPĪBAS TERAPIJAS VIDES IZVEIDE, FILOZOFU IELĀ 69, JELGAVĀ, LV-3008 / Z/G KAD. NR. 0900 0080 087				Nr. 24-012		
				ESS-TK		
PROJEKTĒTĀJS	G. BULDERBERGS	30.05.24.	ESS- DATORTĪKLI	STADIJA BP	LAPA ESS-3	MĒROGS
VIDEO NOVĒROŠANAS UN DATORU TĪKLI						