



Grīdas apkures plāns

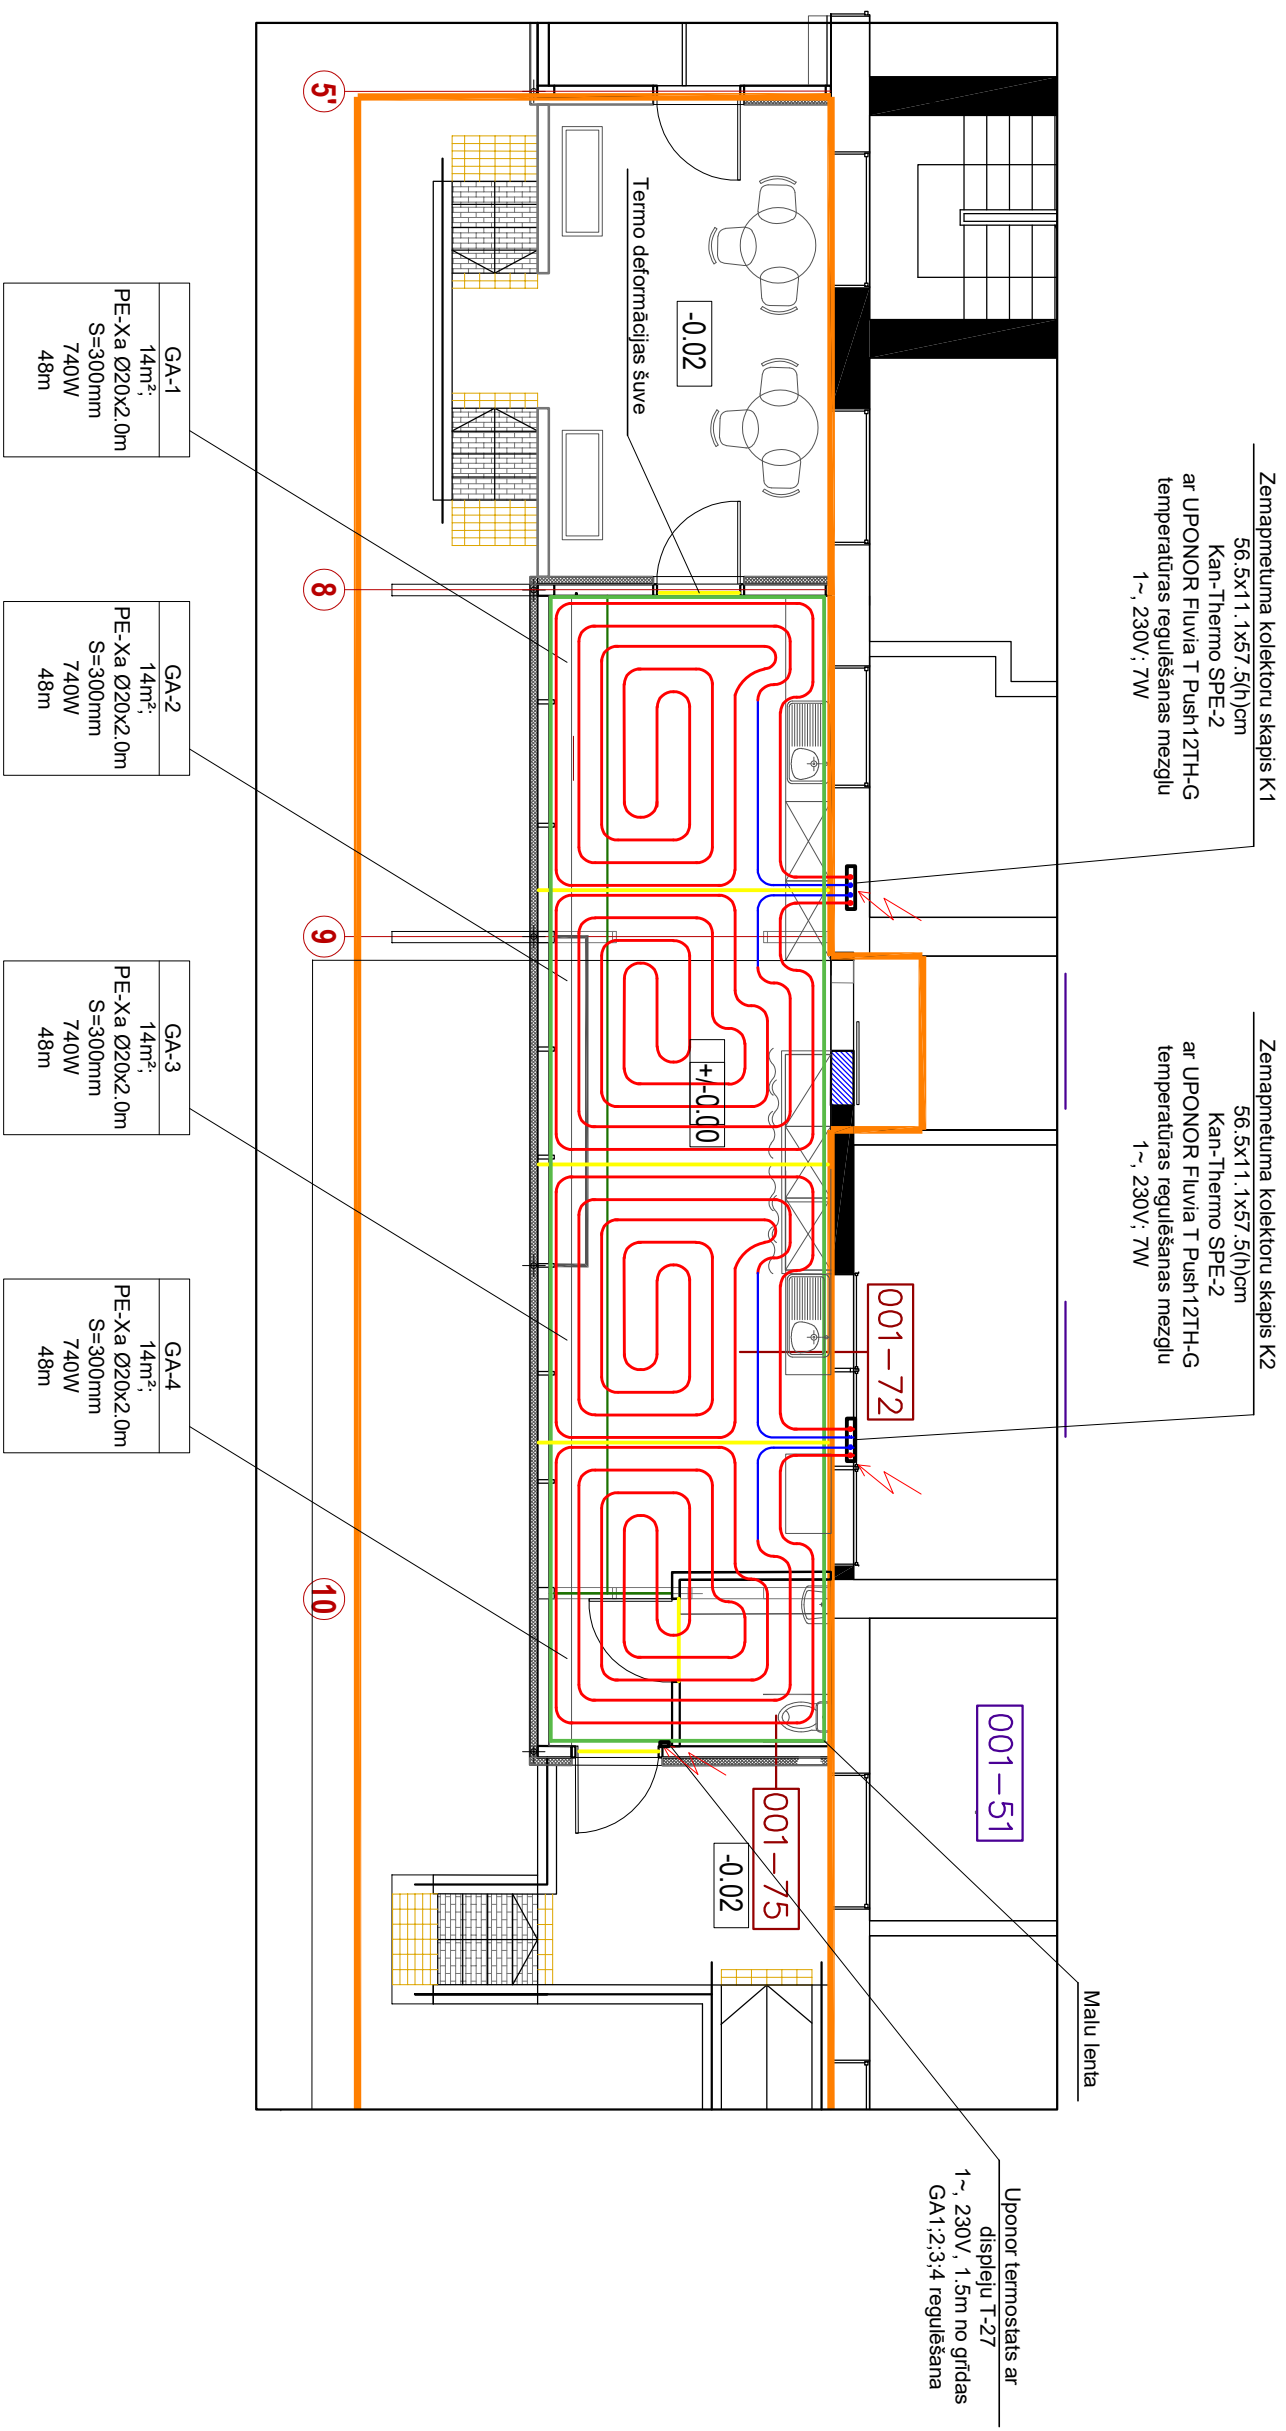

PSIHIATRISKĀS MEDICINISKĀS REHABILITĀCIJAS MĀKSLAS TERAPIJAS (DRĀMAS, MŪZIKAS, VIZUĀLI PLASTISKĀS MĀKSLAS TERAPIJAS) STUDIJA, FILOZOFU IELA 69, JELGAVĀ, LV-3008 / ZĪG KAD. NR. 0900 0080 087					Nr. 24-058		
					AVK		
Projekts:	Dz. Grītnieks	05.02.2025.	PSIHIATRISKĀS MEDICINISKĀS REHABILITĀCIJAS MĀKSLAS TERAPIJAS STUDIJA		STADIJA	LAPA	MĒROGS
Izstrādāja	S. Gāznere	05.02.2025.			Bp	AVK-4	1:100
			GRĪDAS APKURES PLĀNS				
					 Būvkomisariāta reģ. apl. Nr 2158-R		