




Pieslēguma shēma

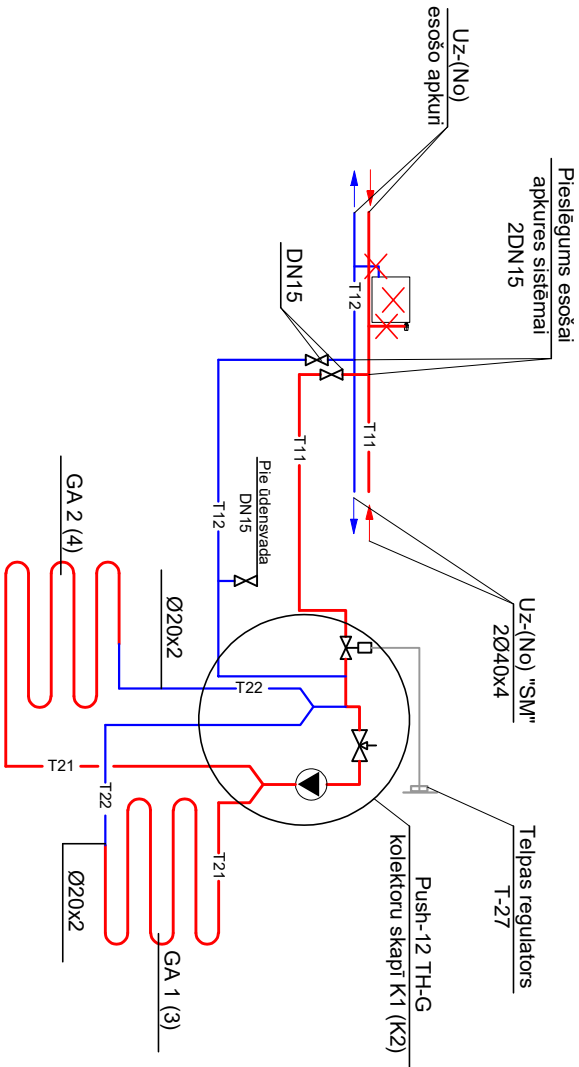


Nosacītie apzīmējumi

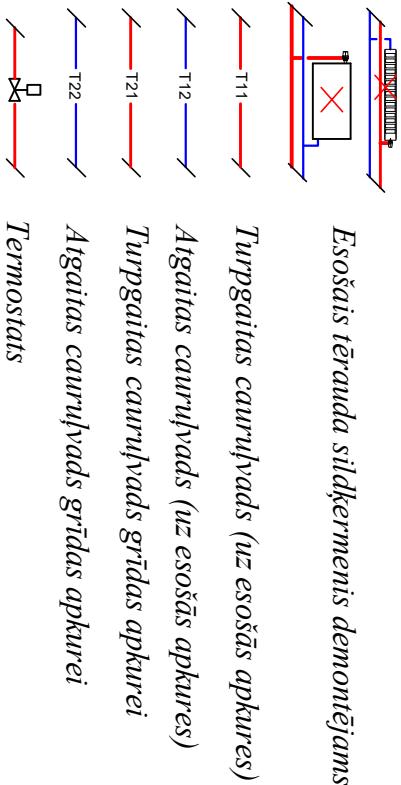

Grīdas apkures kolektoru skapju
pieslēgums esošai apkures sistēmai plāns

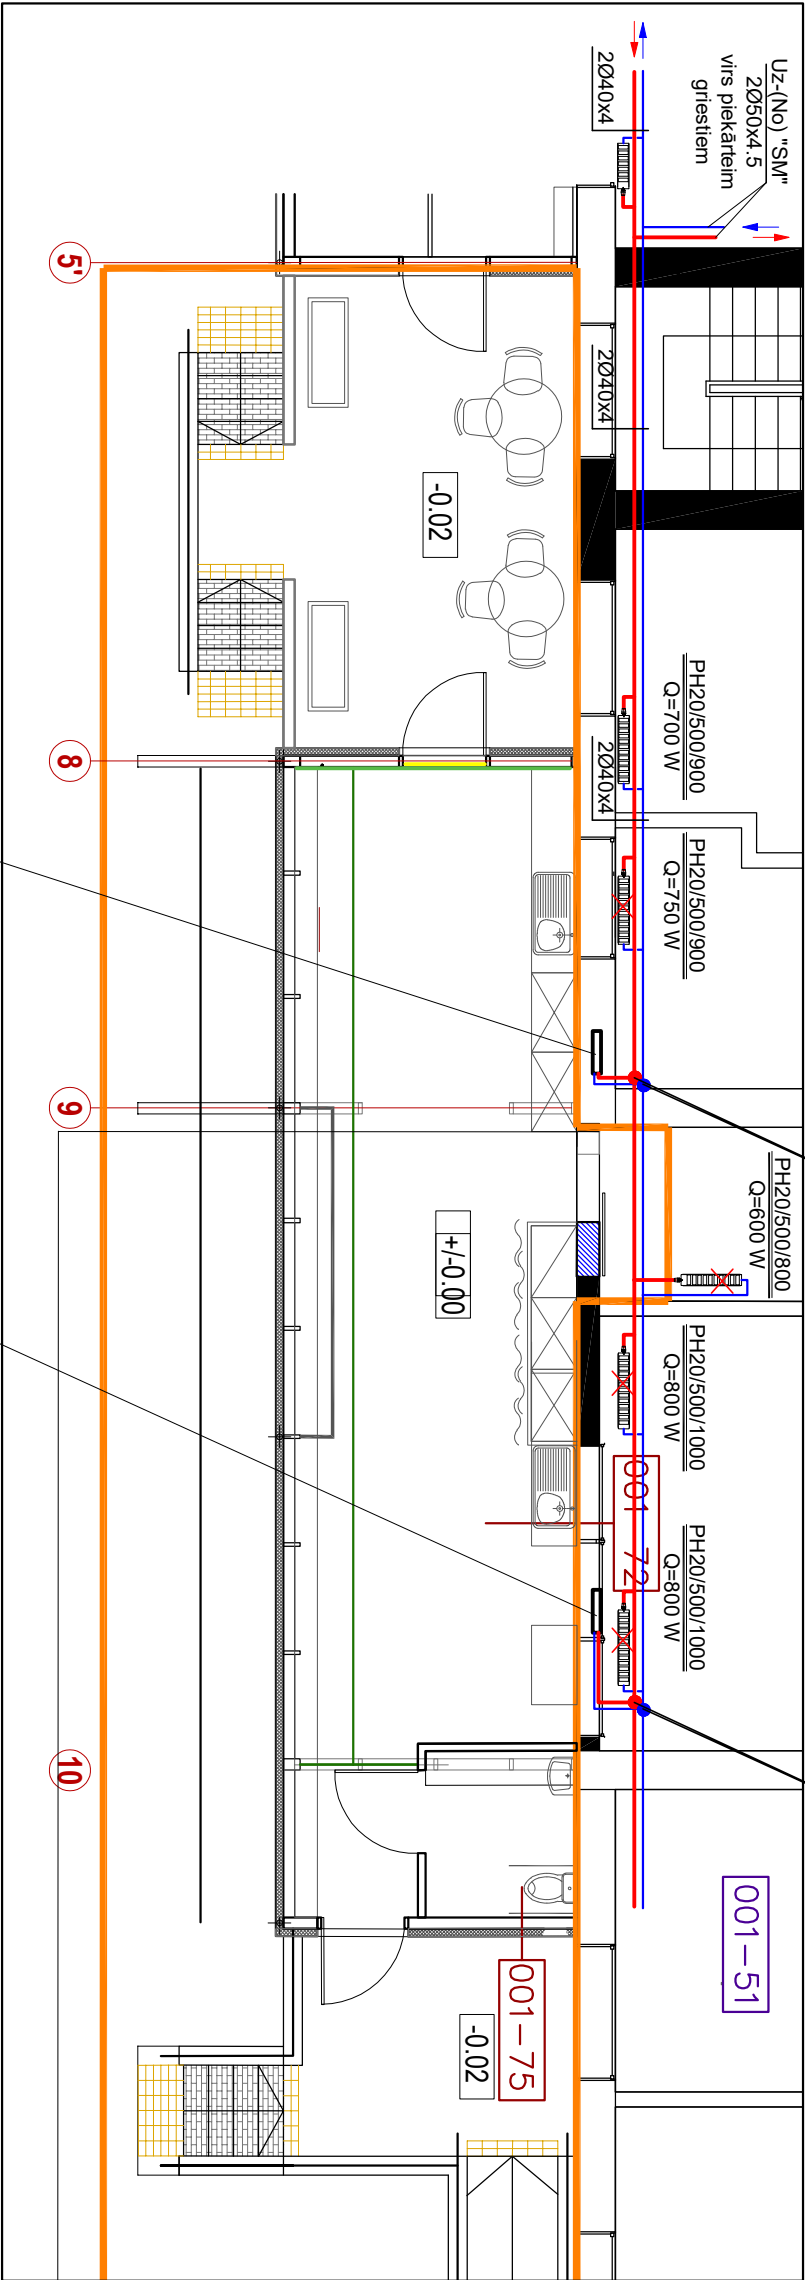

PSIHIAETRISKĀS MEDICĪNISKĀS REHABILITĀCIJAS MĀKSLAS TERAPIJAS (DRĀMAS, MŪZIKAS, VIZUĀLI PLASTISKĀS MĀKSLAS TERAPIJAS) STUDIJA, FILOZOFU IELĀ 69, JELGAVĀ, LV-3008 / ZĪG KAD. NR. 0900 0080 087					Nr. 24-058		
					AVK		
Projekts	Dz. Grīvnieks		05.02.2025.	PSIHIAETRISKĀS MEDICĪNISKĀS REHABILITĀCIJAS MĀKSLAS TERAPIJAS STUDIJA	STADIJA	LAPA	MĒROGS
Izstrādāja	S. Gāzneris		05.02.2025.		BP	AVK-5	1:100
GRĪDAS APKURES KOLEKTORU SKAPJU PIESLĒGUMS ESOŠAJAI APKURES SISTĒMAI PLĀNS. SHĒMA.					<div>JELGAVA kommunālprojekts Būvkomersanta reģ. apl. Nr. 2158-R</div>		