

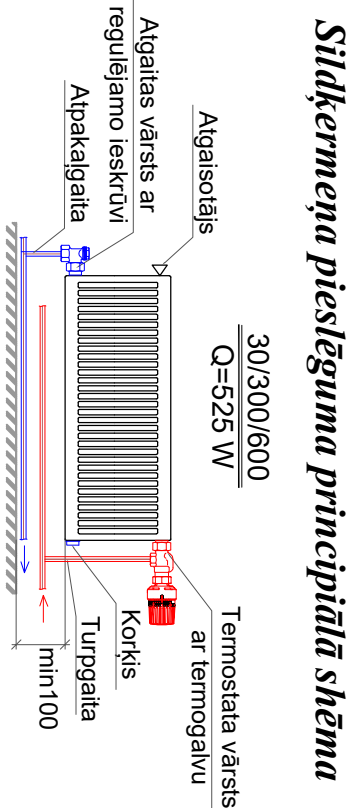


Apkures sistēmas aksometriskā shēma

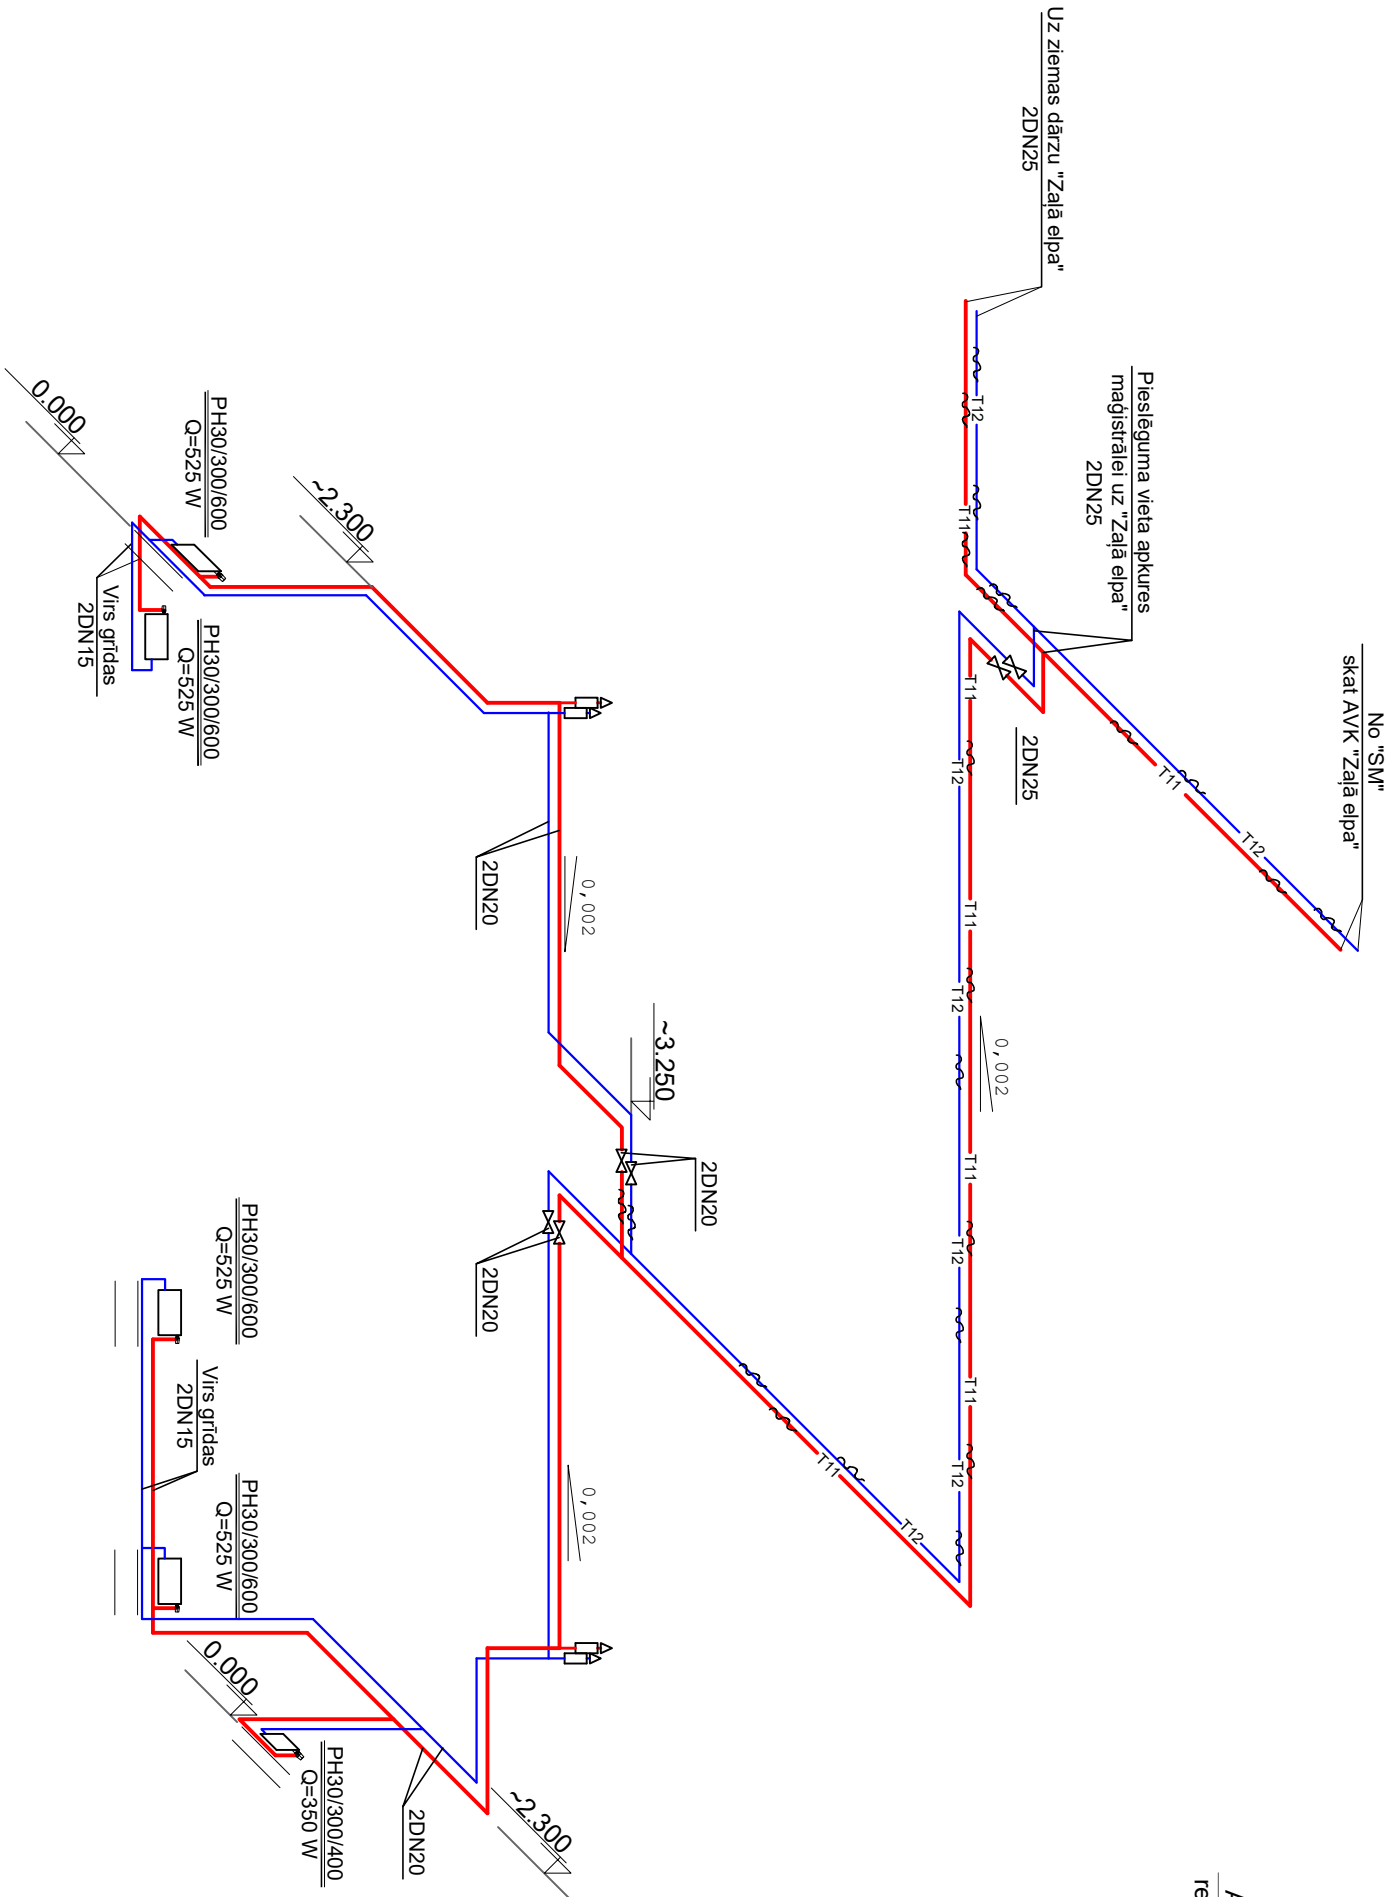

Sildkermēņa pieslēguma principiālā shēma

Nosacītie apzīmējumi

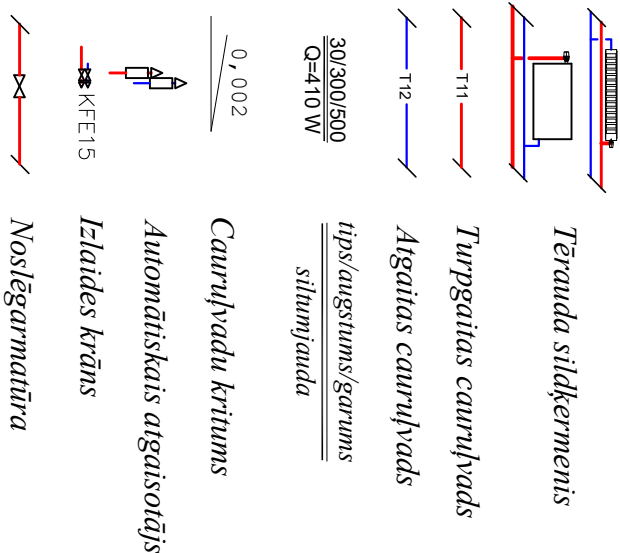

PSIHIATRISKĀS MEDICĪNISKĀS REHABILITĀCIJAS MĀKSLAS TERAPIJAS (DRĀMAS, MŪZIKAS, VIZUĀLI PLASTISKĀS MĀKSLAS TERAPIJAS) STUDIJA, FILOZOFO IELĀ 69, JELGAVĀ, LV-3008 / ZĪG KAD. NR. 0900 0080 087				Nr. 24-058	
				AVK	
Projekt.	Dz. Grīvnieks		05.02.2025.	PSIHIATRISKĀS MEDICĪNISKĀS REHABILITĀCIJAS MĀKSLAS TERAPIJAS STUDIJA	STADIJA
Izstrādāja	S. Gāzneris		05.02.2025.	RADIATORU APKURES SHĒMA	LAPA
					BP
					AVK-3
					MĒROGS
					1:100
				JELGAVA komunālprojekts Būvkomersanta reģ. apl. Nr. 2158-R	