



Griezums A-A

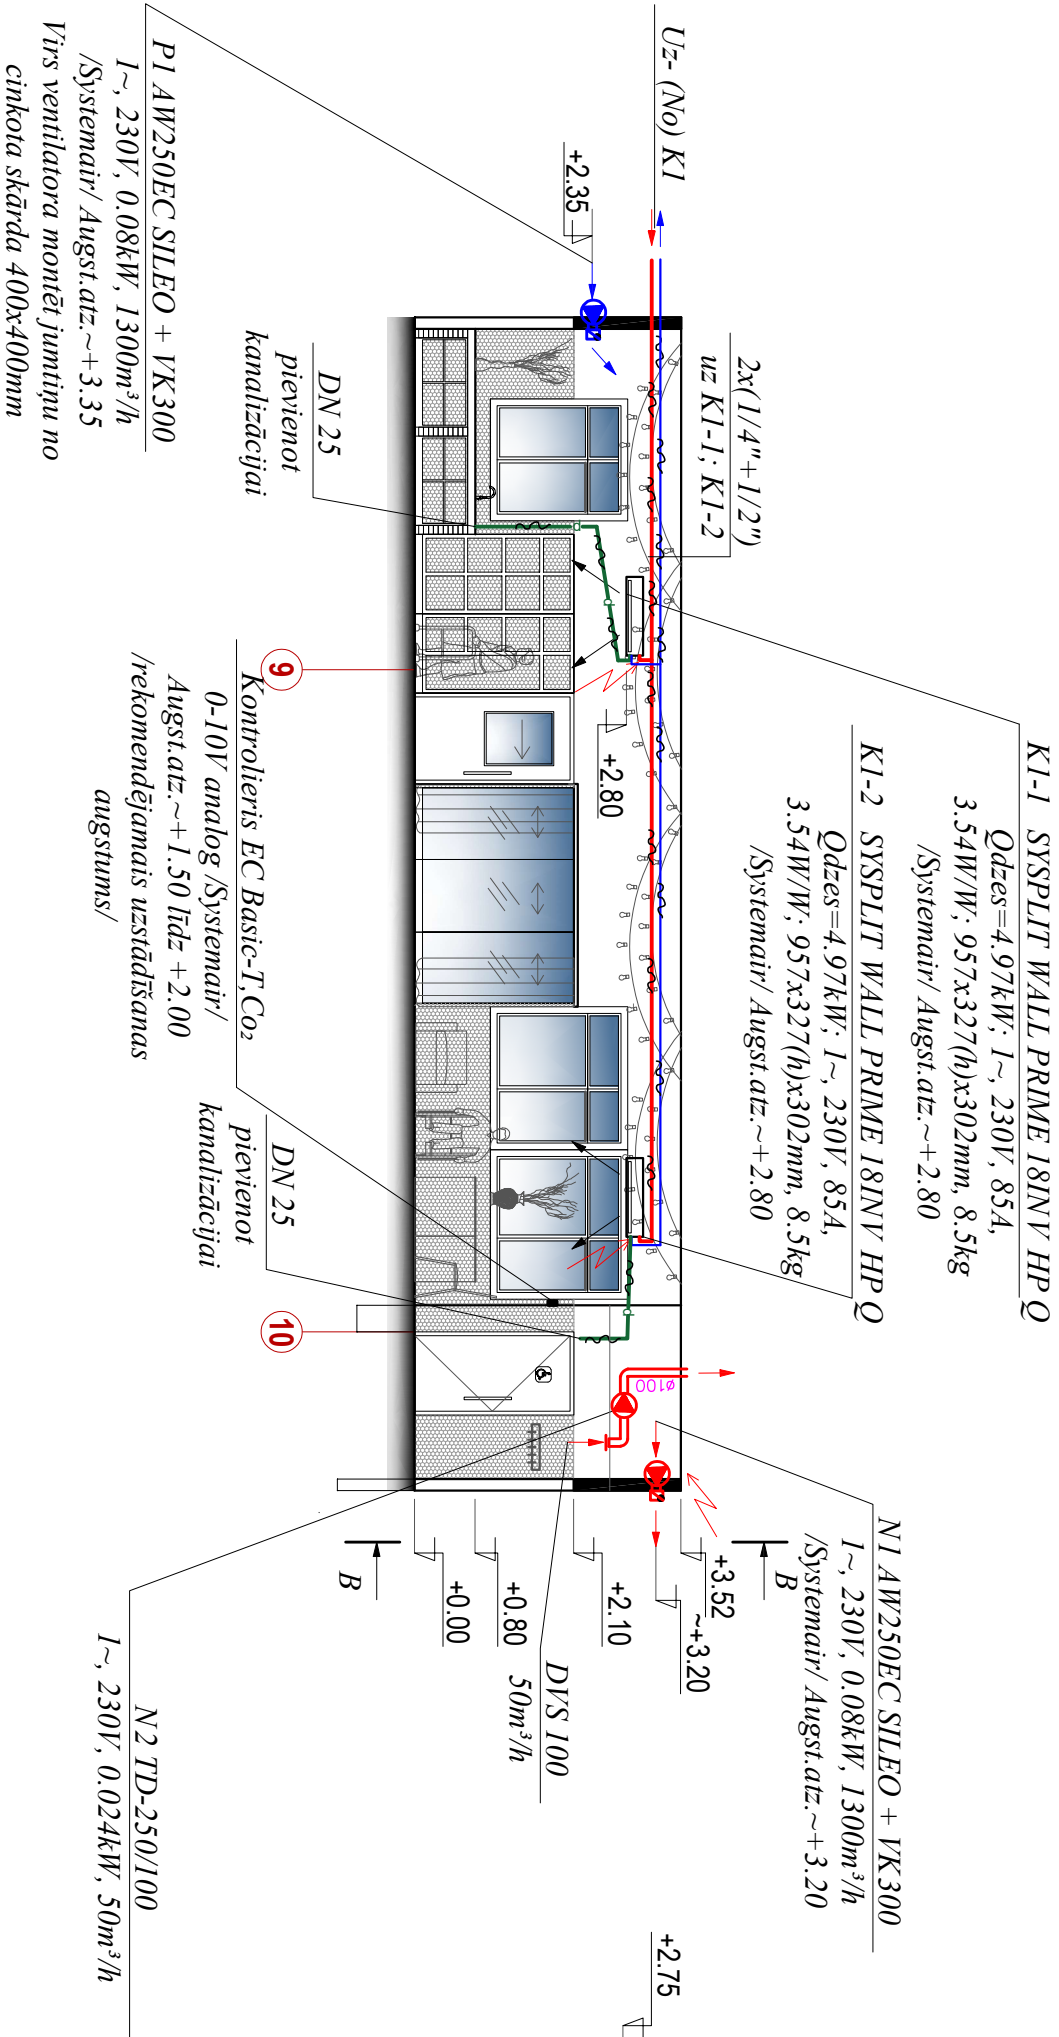

Griezums B-B

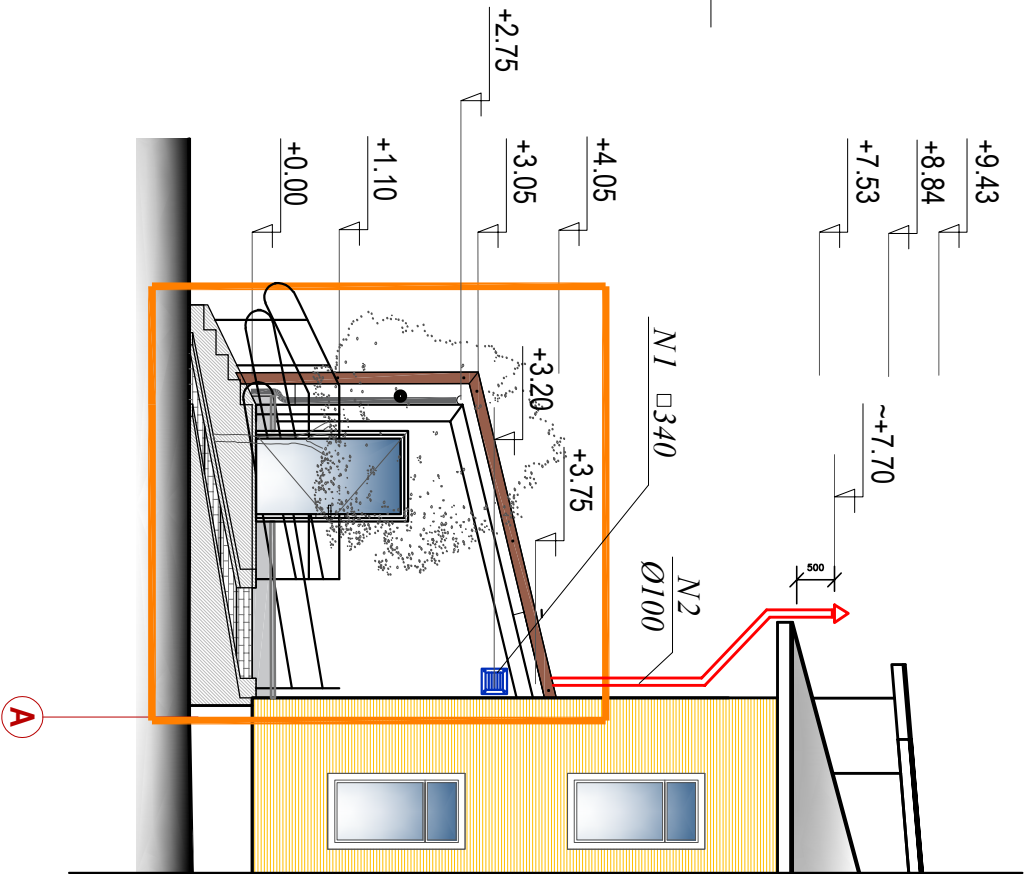

PSIHIATRISKĀS MEDICĪNISKĀS REHABILITĀCIJAS MĀKSLAS TERAPIJAS (DRĀMAS, MŪZIKAS, VIZUĀLI PLASTISKĀS MĀKSLAS TERAPIJAS) STUDIJA, FILOZOFU IELĀ 69, JELGAVĀ, LV-3008 / ZĪG KAD. NR. 0900 0080 087					Nr. 24-058		
					AVK		
Projekt.	Dz. Grīvnieks		05.02.2025.	PSIHIATRISKĀS MEDICĪNISKĀS REHABILITĀCIJAS MĀKSLAS TERAPIJAS STUDIJA	STADIJA	LAPA	MĒROGS
Izstrādāja	S. Gāzneris		05.02.2025.	REHABILITĀCIJAS MĀKSLAS TERAPIJAS STUDIJA	BP	AVK-7	1:100
					VENTILĀCIJAS UN KONDICIONĒŠANAS GRIEZUMS A-A, B-B		
					JELGAVA komunālprojekts Būvkomersanta reģ. apl. Nr. 2158-R		