


Ventilācija un kondicionēšana

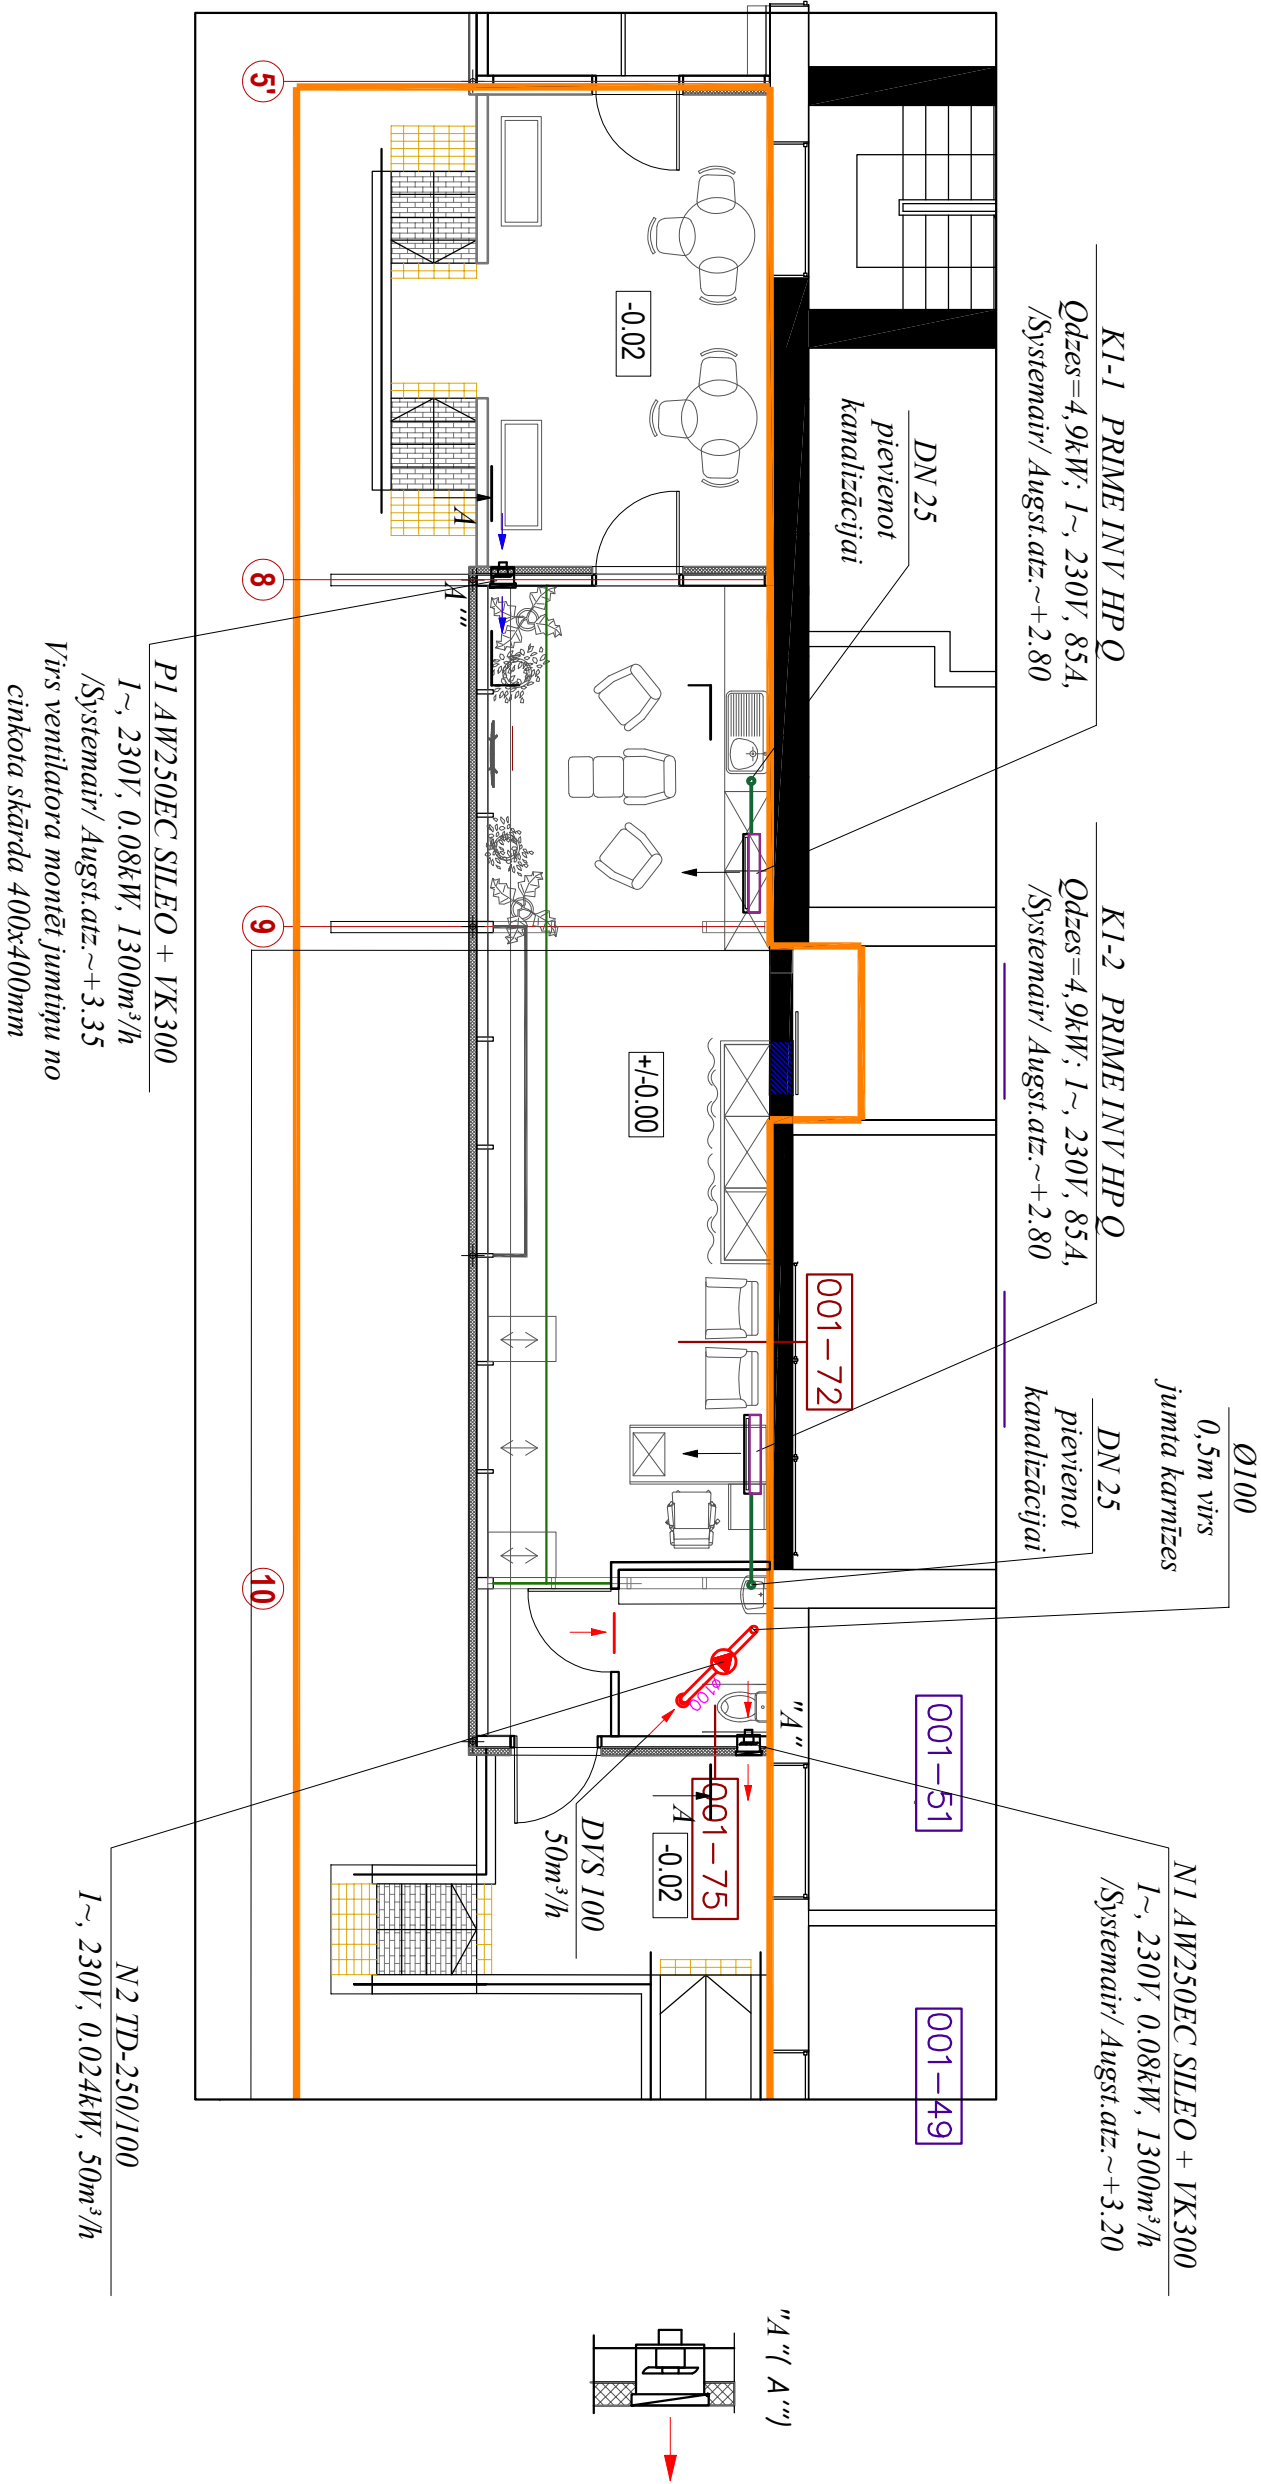

PSIHIATRISKĀS MEDICĪNISKĀS REHABILITĀCIJAS MĀKSLAS TERAPIJAS (DRĀMAS, MŪZIKAS, VIZUĀLI PLASTISKĀS MĀKSLAS TERAPIJAS) STUDIJA, FILOZOFU IELĀ 69, JELGAVĀ, LV-3008 / ZĪG KAD. NR. 0900 0080 087

Nr. 24-058

AVK

| Projekt. | Dz. Grīvnīeks | 05.02.2025. | PSIHIATRISKĀS MEDICĪNISKĀS REHABILITĀCIJAS MĀKSLAS TERAPIJAS STUDIJA | STADIJA | LAPA | MĒROGS |
|------------|---------------|-------------|----------------------------------------------------------------------|---------|-------|--------|
| Izstrādāja | S. Gāzneris | 05.02.2025. | REHABILITĀCIJAS MĀKSLAS TERAPIJAS STUDIJA | BP | AVK-6 | 1:100 |

VENTILĀCIJAS UN KONDICIONĒŠANAS PLĀNS

JELGAVA
komunālprojekts
Būvkomersanta reģ. apl. Nr. 2158-R