OBJEKTA IZVIETOJUMA SHĒMA

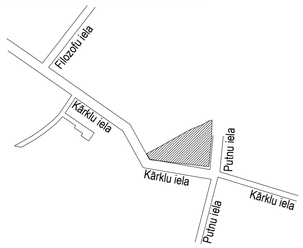

Z

ĒKU UN BŪVJU EKSPLIKĀCIJA

APZĪMĒJ.PLĀNĀ	NOSAUKUMS	PIEZĪMES
1	VSIA "SLIMNĪCA"ĢINTERMUIŽA"" BĒRNU NODAĻA	ĀRSTNIECĪBAS VAI VESELĪBAS APRŪPES IESTĀŽU ĒKAS, TIPS: 12640101. ZEMESGABALA KAD. NR. 0900 0080 087, ESOŠA APBŪVE.
2	SENSORISKAIS ZIEMAS DĀRZS "ZAĻĀ ELPA"	ĀRSTNIECĪBAS VAI VESELĪBAS APRŪPES IESTĀŽU ĒKAS, TIPS: 12640101. ZEMESGABALA KAD. NR. 0900 0080 087, SASKAŅOTS ATSEVIŠĶĀ PROJEKTĀ (LIETAS NR. BIS-BL-753782-13835).
3	PSIHIATRISKĀS MEDICĪNISKĀS REHABILITĀCIJAS MĀKSLAS TERAPIJAS STUDIJA	ĀRSTNIECĪBAS VAI VESELĪBAS APRŪPES IESTĀŽU ĒKAS, TIPS: 12640101. ZEMESGABALA KAD. NR. 0900 0080 087, PROJEKTĒTA PIEBŪVE.

PIEŅEMTIE APZĪMĒJUMI

- ZEMESGABALA ĪPAŠUMA ROBEŽAS
- PROJEKTĒJAMĀS TERITORIJAS DARBA ROBEŽA ĀRTELPĀ
- ESOŠĀ 2-STĀVU VSIA "SLIMNĪCA"ĢINTERMUIŽA"" BĒRNU NODAĻA
- ESOŠI / LIKVIDĒJAMI ELEMENTI
- PROJEKTĒTS BETONA BRUĢAKMENS PANDUSS
- ESOŠĀ IESEGUMA ATJAUNOŠANA (NO 50 LĪDZ 150 cm PLATĀ JOSLĀ, SKATĪT PLĀNĀ)
- ESOŠS / ATJAUNOJAMS ZĀLIENS
- PROJEKTĒTS BETONA BRUĢAKMENS IESEGUMS
- PROJEKTĒTS BETONA BRUĢAKMENS IESEGUMS (PRIZMA 6D)
- METĀLA ŽOGS TERITORIJAS NOROBEŽOŠANAI
- PĀRVIETOJAMAS SADZĪVES TELPAS (KANTORIS, TUALETE)
- LAUKUMS BŪVMATERIĀLU NOVIETOŠANAI
- KONTEINERIS BŪVGRUŽU AIZVEŠANAI
- LED PROŽEKTORI BŪVLAUKUMA APGAISMOŠANAI
- IEBRAUKTUVES TRASE BŪVDARBU VEICĒJIEM / LAUKUMS DARBU VEIKŠANAS LAIKĀ
- NEPIECIEŠAMĪBAS GADĪJUMĀ GĀJĒJU PLŪSMAS NODROŠINĀJUMS SLIMNĪCAS IEMĪTNIEKIEM DARBINIEKU UZRAUDZĪBĀ
- TEHNIKAS NOVIETOŠANAS ZONA PANDUSA UN STIKLA VITRĪNU IZBŪVEI
- ESOŠIE / SAGLABĀJAMIE KOKI, TO AIZSARDZĪBAS ZONA (AIZSARDZĪBAS RĀDIUSS = KOKA STUMBRA CAURMĒRS x 10) BŪVDARBU PROCESĀ (3 gb.)

PAGAIDU ŽOGA RISINĀJUMS / M 1:50

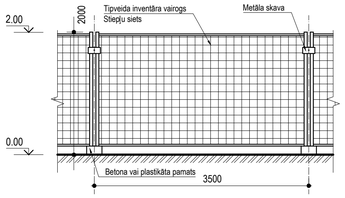

* Visi izmēri doti milimetros, bet h atzīmes metros. Pagaidu žogs montējams un novietojams iestādes teritorijā atkarībā no būvdarbu zonas, nodrošināt žoga stabilu konstrukciju, nepieļaut iekļūšanu iekšā nepiederīgām personām.

PRINCIPIĀLĀ SHĒMA ESOŠO KOKU AIZSARDZĪBAI BŪVDARBU LAIKĀ

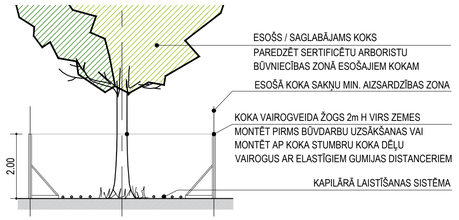

PIEZĪMES

VISPĀRĪGAS PIEZĪMES:

1. VISI NORĀDĪJUMI UN DOP LAPAS SKATĪT KOPĀ. IEVĒROT VISUS NORĀDĪJUMUS.
2. BŪVUZŅĒMĒJIEM, PIRMS JEBKURA DARBA UZSĀKŠANAS, JĀPĀRLIECINĀS PAR RASĒJUMOS SNIEGTAJIEM IZMĒRIEM. NEATBILSTĪBAS VAI PRETRUNU GADĪJUMĀ PIRMS DARBU UZSĀKŠANAS GRIEZTIES PIE AUTORIEM AUTORUZRAUDZĪBAS KĀRTĪBĀ VISU NESKAIDRĪBU NOVĒRŠANAI.
3. BŪVGRUŽU IZVEŠANU PLĀNOT STUNDĀS, KAD MINIMĀLA IEMĪTNIEKU KUSTĪBA UN SASKAŅOT LAIKUS AR PASŪTĪTĀJIEM. SAUDZĒT ESOŠO BETONA BRUĢAKMENS SEGUMU, PĒC BŪVDARBU PROCESA NOSLĒGŠANĀS, NEPIECIEŠAMĪBAS GADĪJUMĀ PAREDZĒT ATJAUNOT ESOŠĀS, IZBRAUKĀTĀS ZONAS. ATJAUNOJAMO ZONU PROVIZORISKIE APJOMI BETONA BRUĢAKMENIM APMĒRAM 140 m^2 UN ZĀLIENAM PĒC BŪVDARBU PABEIGŠANAS APMĒRAM 150 m^2.
4. PROJEKTĀ NEIETVERTOS JAUTĀJUMUS RISINĀT ATBILSTOŠI SPĒKĀ ESOŠO NORMATĪVU PRASĪBĀM, SASKAŅOJOT RISINĀJUMU AR AUTORUZRAUGU AUTORUZRAUDZĪBAS KĀRTĪBĀ, VIENOJOTIES PAR KVALITATĪVĀKO UN OPTIMĀLĀKO RISINĀJUMU;
5. BŪVDARBUS DRĪKST VEIKT TIKAI SERTIFICĒTA BŪVDARBU VADĪTĀJA VADĪBĀ;
6. DARBU IZPILDES GAITĀ JĀIEVĒRO DROŠĪBAS TEHNIKAS NOTEIKUMUS, BŪVDARBU TEHNOLOĢIJU NOTEIKUMUS, MATERIĀLU IZGATAVOTĀJU PRASĪBAS DARBU VEIKŠANAI, KĀ ARĪ PROJEKTA DAĻĀS DOTOS NORĀDĪJUMUS;
7. PĒC BŪVDARBU PABEIGŠANAS JĀNOVĀC VISI BŪVGRUŽI, MEHĀNISMI UN PAGAIDU BŪVES NO BŪVLAUKUMA TERITORIJAS, PIESĀRŅOTO AUGSNI OBLIGĀTI IZVEST.
8. NODROŠINĀT PAGAIDU ŽOGA NECAURREDZAMĪBU BŪVDARBU LAIKĀ, PIEMĒRAM, AR ARMĒTU PLĒVI;
9. VISUS RASĒJUMUS SKATĪT KOPĀ AR DARBU ORGANIZĒŠANAS PROJEKTA SKAIDROJOŠO APRAKSTU;
10. BŪVDARBU LAIKĀ INŽENIERAPGĀDEI IZMANTOT PROJEKTĒTOS PIESLĒGUMUS, TOS IZBŪVĒJOT LĪDZ PROJEKTĒTĀJAI UZSKAITEI UN NOSLĒDZOT LĪGUMU AR ATTIECĪGO INŽENIERKOMUNIKĀCIJU TURĒTĀJU PAR PIESLĒGUMU BŪVDARBU LAIKĀ;
11. BŪVUZŅĒMĒJS IR TIESĪGS DOP RISINĀJUMUS PRECIZĒT ATBILSTOŠI IZVĒLĒTAJAI BŪVDARBU TEHNOLOĢIJAI, PIEEJAMAJAI CELTNIECĪBAS TEHNIKAI, IEVĒROJOT SPĒKĀ ESOŠOS NORMATĪVOS AKTUS UN BŪTISKĀS IZMAIŅAS SAKAŅOJOT NORMATĪVAJOS AKTOS NOTEIKAJĀ KĀRTĪBĀ;
12. BŪVLAUKUMA PAGAIDU OBJEKTUS (PAGAIDU ŽOGS, MATERIĀLU KRAUTNES, CEĻU PLĀTNES UN CITI PRIEKŠMETI), KURI UZSTĀDĪTI UZ ESOŠAJIEM EKSPLUATĒJAMAJIEM TĪKLIEM, NEPIECIEŠAMS NOJAUKT, DEMONTĒT VAI PĀRVIETOT.
13. RAKŠANAS DARBU ZONA JĀNOROBEŽO AR DROŠĪBAS LENTU.
14. NEMOT VĒRĀ, KA TERITORIJĀ UZTURĀS PATSTĀVĪGI UZ VIETAS SLIMNĪCAS IEMĪTNIEKI BŪVLAUKUMĀ OBLIGĀTI JĀIZVIETO STABILS, DROSS METĀLA ŽOGS VISĀS DARBA ZONĀS, KURĀS NORISINĀSIES BŪVDARBI.

BŪVDARBU SAGATAVOŠANĀS DARBI:

1. GALVENO PIEKĻŪŠANU BŪVDARBU ZONAI NODROŠINĀT NO ESOŠĀ STĀVLAUKUMA PUSES RIETUMU DAĻĀ, KAS ATRODAS PARALĒLI KĻAVU IELAI.
2. BŪVUZŅĒMĒJS BŪVDARBU ZONĀ NODROŠINA AR DARBU IZPILDI SAISTĪTO MATERIĀLO VĒRTĪBU APSARDZI.
3. UZSĀKOT DARBUS, DARBUZŅĒMĒJS NEPIECIEŠAMĪBAS GADĪJUMĀ IESNIEDZ DARBU VEIKŠANAS GRAFIKUS, KURUS NEPIECIEŠAMĪBAS GADĪJUMĀ SAVLAICĪGI KORIĢĒ.

BŪVDARBU ORGANIZĀCIJAS APRAKSTS:

1. BŪVUZŅĒMĒJS PIRMS DARBU VEIKŠANAS RŪPĪGI IEPAZĪSTAS AR VISU PROJEKTA DOKUMENTĀCIJU. KONSTATĒJOT KĻŪDAS, NEPILNĪBAS VAI PRETRUNAS, TAM IR PIENĀKUMS PAR TO NEKAVĒJOTIES ZIŅOT PROJEKTA AUTORAM UN KOPĪGI AR TO JĀVIENOJAS PAR RISINĀJUMA MAIŅU, KAS ATBILST NORMATĪVAJIEM AKTIEM UN KURA REALIZĀCIJAS GADĪJUMĀ DARBUZŅĒMĒJS UZŅEMAS GARANTIJU PAR OBJEKTĀ VEIKTAJIEM DARBIEM.
2. PIRMS BŪVDARBU UZSĀKŠANAS IEZĪMĒT UN NOROBEŽOT BĪSTAMĀS ZONAS ATBILSTOŠI MK 03.09.2002. NOTEIKUMIEM NR. 400 "DARBA AIZSARDZĪBAS PRASĪBAS DROŠĪBAS ZĪMJU LIETOŠANĀ". BĪSTAMO ZONU NOTEIKŠANU ORGANIZĒ ATBILDĪGAIS BŪVDARBU VADĪTĀJS PIRMS DARBU UZSĀKŠANAS UN TO LAIKĀ.
3. ZONĀS, KUR NOTIEK BŪVDARBI PAREDZĒT UZSTĀDĪT KONTEINERU BŪVGRUŽIEM. ATKRITUMU APSAIMNIEKOŠANU VEIKT SASKAŅĀ AR ATKITUMU APSAIMNIEKOŠANAS LIKUMU UN SAISTĪTAJIEM MK NOTEIKUMIEM. JA TERITORIJĀ IESPĒJAMS, NODROŠINĀT ATKRITUMU ŠĶIROŠANU.
4. PAR DARBA DROŠĪBAS NOTEIKUMU IEVĒROŠANU OBJEKTĀ, VEICOT BŪVDARBUS, ATBILD BŪVUZŅĒMĒJA NORĪKOTA ATBILDĪGĀ PERSONA.
5. BŪVUZŅĒMĒJS SEKO, LAI BŪVNIECĪBAS ZONĀ NEATRASTOS NEPIEDEROŠAS PERSONAS UN VISS TIEK SASKAŅĀ AR SLIMNĪCAS "ĢINTERMUIŽA" VADĪBU.
6. OBJEKTĀ JĀŅEM VĒRĀ DARBA AIZSARDZĪBAS PRASĪBAS, LIETOJOT DARBA APRĪKOJUMU UN INDIVIDUĀLOS AIZSARDZĪBAS LĪDZEKĻUS. DARBU VEICĒJI TIEK INSTRUĒTI DROŠĪBAS TEHNIKĀ UN IEPAZĪSTINĀTI AR PROJEKTA RISINĀJUMIEM, KO APLIECINA AR PARAKSTU.

7. STRĀDNIEKU KUSTĪBA BŪVDARBU ZONĀ:

7.1. DARBUS OBJEKTĀ VADA UN KONTROLĒ ATBILDĪGAIS DARBU VADĪTĀJS.

7.2. DARBINIEKU UZSKAITE UN KONTROLE - AR DARBA APLIECĪBĀM ATBILSTOŠI MK 07.04.2015. NOTEIKUMIEM NR.167 "NOTEIKUMI PAR DARBINIEKU APLIECĪBĀM" PIE IEEJAS OBJEKTĀ.

7.3. PIRMS DARBU UZSĀKŠANAS TIEK SAGATAVOTS DARBINIEKU SARAKSTS, KURI DRĪKST STRĀDĀT, KĀ ARĪ UZTURĒTIES BŪVOBJEKTĀ. DARBINIEKU SARAKSTĀ TIEK UZRĀDĪTS DARBINIEKAVĀRDS, UZVĀRDS, PERSONAS KODS UN AMATS. DARBINIEKI IR AR REDZAMĀM IDENTIFIKĀCIJAS KARTĒM.

7.4. DARBINIEKI IR NODROŠINĀTI AR INDIVIDUĀLAJIEM AIZSARDZĪBAS LĪDZEKĻIEM (ĶIVERE, DARBA APĢĒRBS, DARBA CIMDI, AIZSARGBRILLES U.TML.).

7.5. BEZ SPECIĀLA RĪKOJUMA DARBINIEKS NEDRĪKST ATRASTIES ĀRPUS SAVAS DARBA ZONAS.

7.6. ALKOHOLA UN CITU APREIBINOŠO VIELU LIETOŠANA OBJEKTĀ IR KATEGORISKI AIZLIEGTA. SMĒĶĒŠANAI PAREDZĒT ATSEVIŠĶU APRĪKOTU VIETU.

7.7. DARBINIEKIEM PIRMS DARBU UZSĀKŠANAS VEIKT PAPILDUS APMĀCĪBU UGUNSDROŠĪBĀ UN IEKŠĒJAS KĀRTĪBAS NOTEIKUMOS, KO DARBINIEKS APLIECINA AR PARAKSTU.

7.8. BŪVDARBU KVALITĀTES KONTROLI ORGANIZĒT SASKAŅĀ AR MK 02.09.2014. NOTEIKUMIEM NR. 529 "ĒKU BŪVNOTEIKUMI" 7.4. NODAĻAS "BŪVDARBU VEIKŠANA UN KVALITĀTESKONTROLE" PRASĪBAM.

7.9. MATERIĀLUS PIEGĀDĀT PĒC VAJADZĪBAS, NEVEIDOJOT MATERIĀLU UZKRĀJUMUS OBJEKTĀ UZ VIETAS.

7.10. **PROVIZORISKAIS BŪVGRUŽU APJOMS 20.00 m³.** BŪVGRUŽU APJOMS UZRĀDĪTS ORIENTĒJOŠI, PRECIZĒT BŪVDARBU GAITĀ.

7.11. KONTEINERU NOVIETOT ATKARĪBĀ NO BŪVDARBU VEIKŠANAS VIETAS.

7.12. PĒC ŽĀLIENA VAI BETONA BRUĢAKMENS SEGUMA ATJAUNOŠANAS,T.SK. GRUNTS AIZVEŠANU UN ATPAKAĻ AIZBĒRŠANAI PAREDZĒT KVALITATĪVU SMILTI VAI AUGLĪGU MELNZEMI h=150 mm UN SĒTU ŽĀLIENU.

8. INŽENIERKOMUNIKĀCIJAS:

8.1. LĪDZ DARBU UZSĀKŠANAI, VIETĀS, KUR ATRODAS DARBOJOŠĀS KOMUNIKĀCIJAS, IR JĀIZSTRĀDĀ UN JĀSASKAŅO AR ŠĪS KOMUNIKĀCIJAS EKSPLUATĒJOŠĀM ORGANIZĀCIJĀM PASĀKUMI KOMUNIKĀCIJU AIZSARDZĪBAI. BŪVDARBU ZONĀ ESOŠAJĀM KOMUNIKĀCIJĀM JĀPRECIZĒ TO ATRAŠANĀS VIETAS UN JĀNORĀDA TĀS DABĀ AR ZĪMĒM UN IZRAKSTIEM. JA ATRASTAS DOKUMENTĀCIJĀ NEUZRĀDĪTAS SKAIDROJOŠAS KOMUNIKĀCIJAS, DARBI JĀPĀRTRAUC UN JĀIZSAUC EKSPLUATĒJOŠĀS ORGANIZĀCIJAS PĀRSTĀVJI. JA INŽENIERKOMUNIKĀCIJAS SABOJĀTAS, NEKAVĒJOTIES JĀZIŅO ATTIECĪGIEM DIENESTIEM UN JĀORGANIZĒ REMONTS.

8.2.JA BŪVNIECĪBAS LAIKĀ TIEK SKARTI ESOŠIE INŽENIERTĪKLI UN NEPIECIEŠAMA TO PĀRBŪVE, BŪVDARBUS VEIKT SASKAŅĀ AR INŽENIERTĪKLU TURĒTĀJU NOSACĪJUMIEM. PAPILDUS PAREDZĒT DALĪTĀ KABEĻU AIZSARGCAURULES.
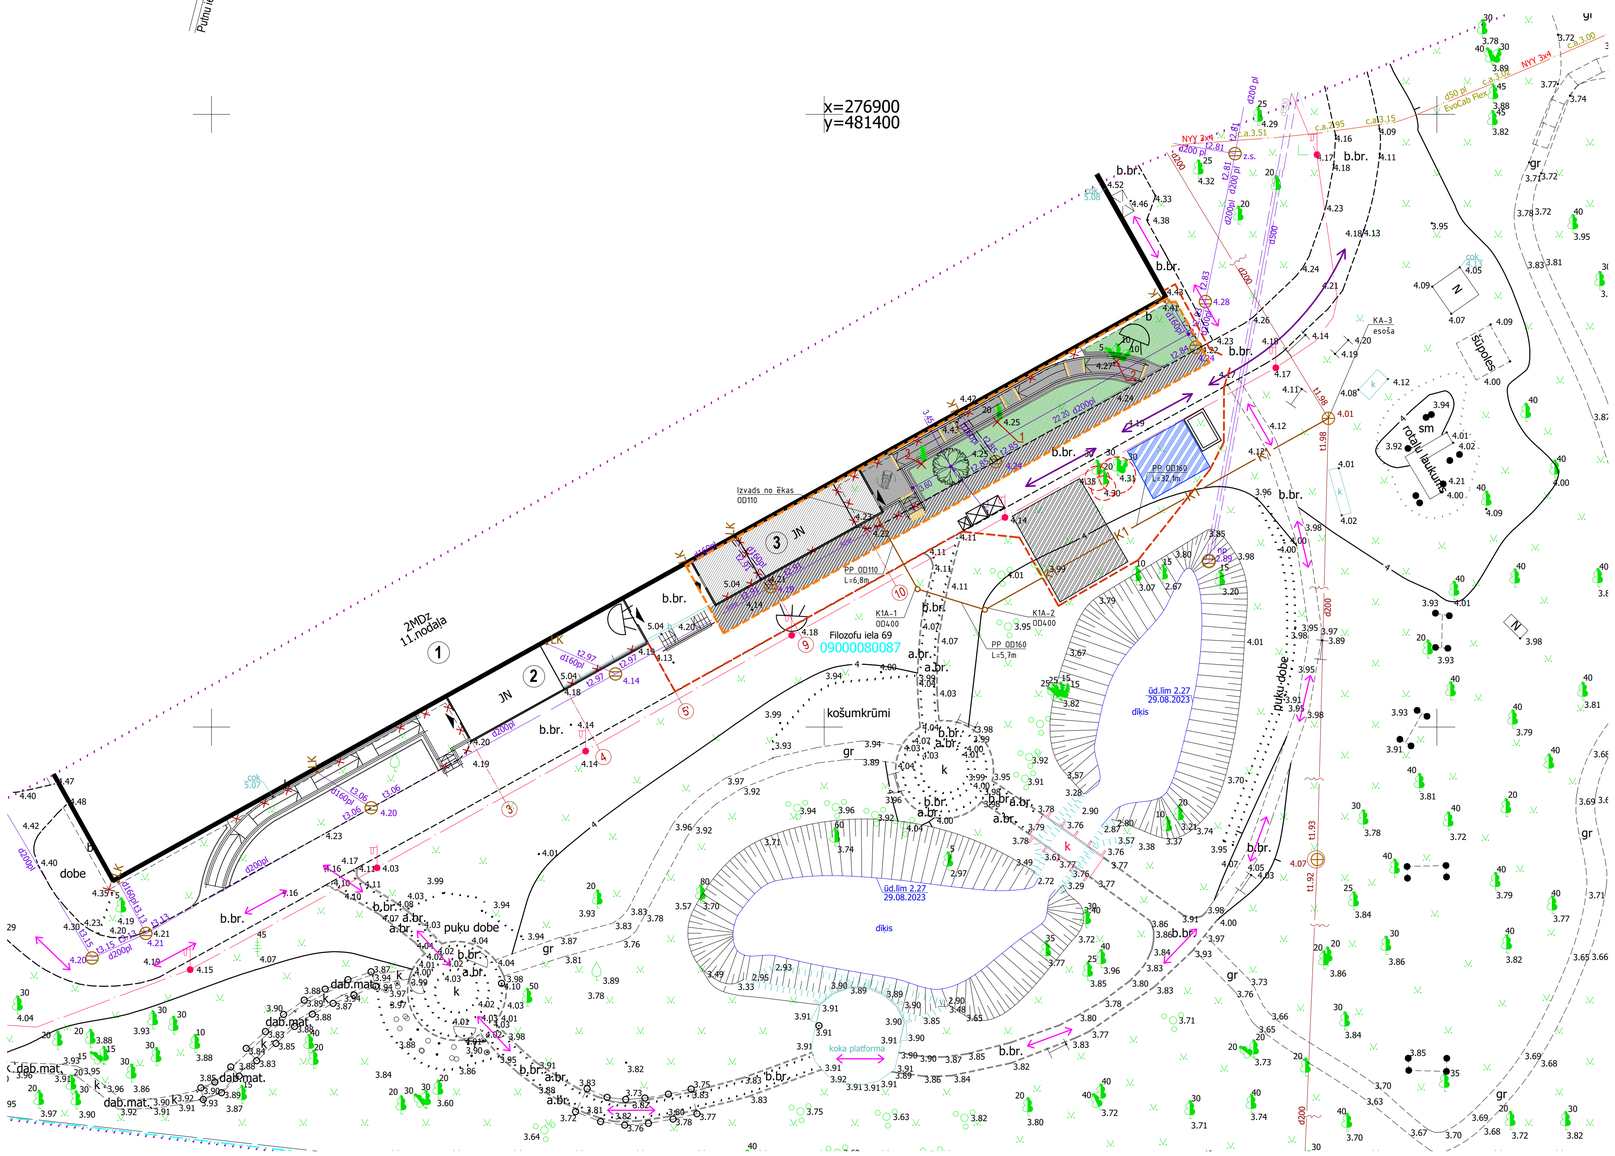
8.3. PAREDZĒT ESOŠO AKU VĀKU REGULĒŠANU PĒC PROJEKTĒTO SEGUMU IZBŪVES 3 AKU VĀKIEM.