OBJEKTA IZVIETOJUMA SHĒMA

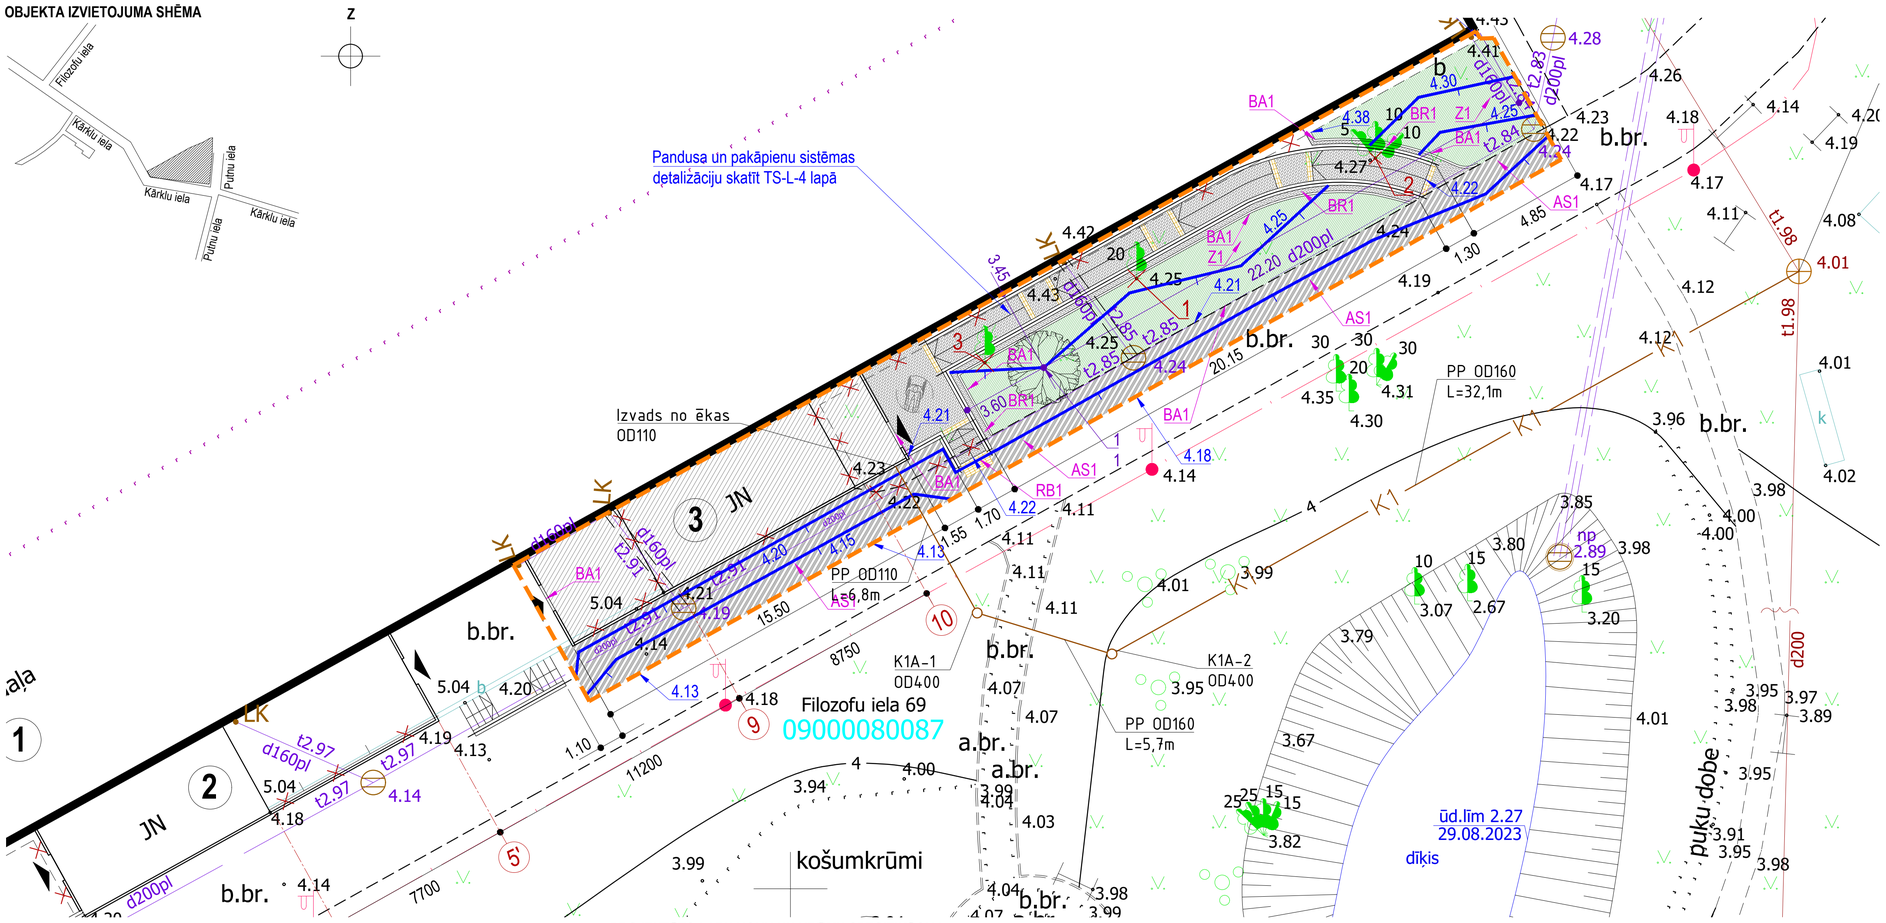

ĒKU UN BŪVJU EKSPLIKĀCIJA

APZĪMĒJ.PLĀNĀ	NOSAUKUMS	PIEZĪMES
①	VSIA "SLIMNĪCA"ĢINTERMUIŽA"" BĒRNU NODAĻA	ĀRSTNIECĪBAS VAI VESELĪBAS APRŪPES IESTĀŽU ĒKAS, TIPS: 12640101. ZEMESGABALA KAD. NR. 0900 0080 087, ESOŠA APBŪVE.
②	SENSORISKAIS ZIEMAS DĀRZS "ZAĻĀ ELPA"	ĀRSTNIECĪBAS VAI VESELĪBAS APRŪPES IESTĀŽU ĒKAS, TIPS: 12640101. ZEMESGABALA KAD. NR. 0900 0080 087, SASKAŅOTS ATSEVIŠĶĀ PROJEKTĀ (LIETAS NR. BIS-BL-753782-13835).
③	PSIHIATRISKĀS MEDICĪNISKĀS REHABILITĀCIJAS MĀKSLAS TERAPIJAS STUDIJA	ĀRSTNIECĪBAS VAI VESELĪBAS APRŪPES IESTĀŽU ĒKAS, TIPS: 12640101. ZEMESGABALA KAD. NR. 0900 0080 087, PROJEKTĒTA PIEBŪVE.

PIEŅEMTIE APZĪMĒJUMI

- ZEMESGABALA ĪPAŠUMA ROBEŽAS
- PROJEKTĒJAMĀS TERITORIJAS DARBA ROBEŽA ĀRTELPĀ
- ESOŠA 2-STĀVU VSIA "SLIMNĪCA"ĢINTERMUIŽA"" BĒRNU NODAĻA
- ESOŠI / LIKVIDĒJAMI ELEMENTI
- PROJEKTĒTS BETONA BRUĢAKMENS PANDUSS
- ESOŠĀ IESEGUMA ATJAUNOŠANA (NO 50 LĪDZ 150 cm PLATĀ JOSLĀ, SKATĪT PLĀNĀ)
- ESOŠS / ATJAUNOJAMS ZĀLIENS
- PROJEKTĒTS BETONA BRUĢAKMENS IESEGUMS
- PROJEKTĒTS BETONA BRUĢAKMENS IESEGUMS (PRIZMA 6D)
- PROJEKTĒTS LAPU KOKS
- IZCĒRTAMS LAPU KOKS
- 4.10 PROJEKTĒTĀ VERTIKĀLE
- 4.15 PROJEKTĒTĀ AUGSTUMA ATZĪME
- BR1, Z1, AS1, BA1 PROJEKTĒTO IESEGUMU MARĶĒJUMS PLĀNĀ (DETALIZĀCIJU SKATĪT SPECIFIKĀCIJU TABULĀ)
- 1/1 AUGU APZĪMĒJUMS PLĀNĀ / AUGU SKAITS

PIEZĪMES

1. VISI IZMĒRI UN AUGSTUMA ATZĪMES PLĀNĀ DOTAS METROS, BET DETALIZĒTAJOS RASĒJUMOS VISI IZMĒRI DOTI MILIMETROS.
2. PLĀNOTĀ PANDUSA DETALIZĀCIJAS RISINĀJUMU SKATĪT TS-L-4 LAPĀ. PIRMS PANDUSA IZBŪVES NEPIECIEŠAMS VISU PRECIZĒT DABĀ.
3. VISUS PLĀNOTOS DEMONTĀŽAS APJOMUS VEIKT SASKAŅĀ AR PIEŅEMTAJĀM NORMĀM UN PRASĪBĀM, PIRMS KĀPŅU, PANDUSA IZBŪVES UN MĀKSLAS TERAPIJAS STUDIJAS IZBŪVES PROCESA UZSĀKŠANAS, NEPIECIEŠAMS APSEKOT TERITORIJU DABĀ UN TERITORIJAS VERTIKĀLO PLĀNOJUMU SKATĪT TS-L-3 LAPĀ.
4. IZBŪVES PROCESĀ VISUS IEGŪTOS BŪVGRUŽUS PAREDZĒT NOGĀDĀT UZ SERTIFICĒTU BŪVGRUŽU PIEŅEMŠANAS STACIJU.
5. PLĀNOTĀ MĀKSLAS TERAPIJAS STUDIJAS BŪVAPJOMA DETALIZĀCIJU SKATĪT ATBILSTOŠI AR-1 LAPĀ.
6. PĒC PANDUSA IZBŪVES NEPIECIEŠAMS IZLĪDZINĀT ESOŠO ZAĻO ZONU, DARBA APJOMUS SKATĪT PLĀNĀ, VEIKT ZEMES DARBUS SASKAŅĀ AR IZSTRĀDĀTO VERTIKĀLO PLĀNU, NESKAIDRĪBU GADĪJUMĀ VĒRSTIES PIE PROJEKTA AUTORIEM, AUTORUZRAUDZĪBAS KĀRTĪBĀ.
7. PROJEKTĒTĀ PANDUSA UN PAKĀPIENU SISTĒMU DETALIZĀCIJU, MATERIĀLU APJOMUS SKATĪT TS-L-4, AR-4 LAPĀ. TS-L-3 LAPAS SPECIFIKĀCIJU APJOMOS UZRĀDĪTI VISI PĀRĒJIE MATERIĀLI UN ELEMENTI, KAS NEPIECIEŠAMI TERITORIJAS LABIEKĀRTOŠANAI UN IERĪKOŠANAI.

PROJEKTĒTO LAPU KOKU UN KRŪMU SPECIFIKĀCIJA

NR. PLĀNĀ	LATĪNISKAIS NOSAUKUMS	LATVISKAIS NOSAUKUMS	PIEAUGUŠA STĀDA IZMĒRS (H, m / PLAT., m)	STĀDĪŠ. ATTĀL. (m)	STĀDĀMO KOKAUGU IZMĒRS (cm)	SAKŅU SISTĒMA	STĀDU DAUDZ. (GAB.)	VIZUĀLĀ INFORMĀCIJA	PIEZĪMES
1	SORBUS 'ALAJA	ĒDAMAIS PĪLĀDZIS	3-5 / 2-3	skatīt	100-150	slēgta	1 gb.		Stādīt atbilstoši pēc pieņemtajām prasībām, stiprināt ar 3 impregnētiem koka statņiem. Lapojums: tumši zaļš. Augļi: ēdami - tumši kiršu sarkanas, sulīgas ogas, IX-X.
	KRUPNAJA'			plānā		sakņu			
						sistēma			

PROJEKTĒTO SEGUMU SPECIFIKĀCIJA TERITORIJAI

NR.PK.	APZĪMĒJUMS PLĀNĀ	NOSAUKUMS	PLATĪBA, m²/ tek. m / kpl. / gb.	SEGUMA GRIEZUMA PRINCIPIĀLĀ SHĒMA	SEGUMA KONSTRUKCIJA	BIEZUMS, MM	APJOMS, m^3/m^2	VIZUĀLĀ INFORMĀCIJA
1	BR1	**BETONA BRUĢAKMENS** RAŽOTĀJS: SIA "BETONO MOZAIKA" VAI EKVIVALENTS; MAZĀ APAKŠGRĀVJA IELA 5, RĪGA LV-1016, TEL.: +371 27773354 (ADMINISTRĀCIJA) INFO@BETONOMOZAIKA.LV PRODUKTA KODS: PRIZMA 6B VAI EKVIVALENTS; KRĀSA: GREY (PELĒKS, BALTS). PIRMS MONTĀŽAS PRECIZĒT VISU PIE PROJEKTA AUTORIEM AUTORUZRAUDZĪBAS KĀRTĪBĀ; VIRSMA: GLUDA; IZMĒRS: 200x100x60mm.	m^2	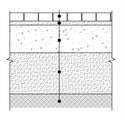	Betona bruģakmens (Prizma 6B vai ekvivalents)	60	15 m^2	
					Slīkšķembas (frakcijas 2/8)	50	0.75 m^3	
					Nesaistītu minerālmateriālu maisījums, šķembas fr. 0/32, 0 /45	150	2.25 m^3	
					Salizturīgs slānis, drenējoša smilts kārta K filtr. >1m/dnn	300	4.50 m^3	
					Blietēta esošā grunts	-	-	
2	Z1	**ZĀLIENA MAISĪJUMS**: SARKANĀ AUZENE (FESTUCA RUBRA L.), 30%, GANĪBU AIRENES (LOLIUM PERENNE L.), 10%, PĻAVAS SKARENES (POA PRATENSIS L.), 60%. IZSĒJAS NORMA: 20-25G/M2 VAI EKVIVALENTS SASTĀVS 1. VISU AUGSNI NOŅEMT UN NOVIETOT ATBĒRTNĒ; 2. PIRMS AUGSNES OTRREIZĒJAS IZMANTOŠANAS, VEIKT MEHĀNISKU IZSLIJĀŠANU; 3. IZSIJĀTO AUGSNI IZMANTOT ZĀLIENA IERĪKOŠANĀ 150 mm DZIJUMĀ. 4. AUGSNI IELABO AR SLĀPEKĻA MAISĪJUMU 5g/m^2	m^2	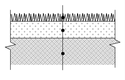	Sēts zāliens	-	77 m^2	
					Augļīgā augsne	150	11.55 m^3	
					Esošā grunts	-	-	
					Paredzēts atjaunot esošā zāliena zonas, kur ir veikti būvdarbi. Nepieciešams pieguļošās darba zonas atjaunot, līdzinot un sakārtojot zāliena melnzemes slāni.			
3	AS1	**ATJAUNOJAMĀ SEGUMA** ZONAS PIE BLAKUS PIEGUĻOŠAJĀM TERITORIJĀM (izvietojumu skatīt TS-L-3, TS-L-5 lapās)	m^2	Paredzēt esošā seguma virskārtas atjaunošanu pēc jaunajām augstuma atzīmēm, skatīt TS-L-3 lapas plānu	Atjaunojams betona bruģakmens segums	100-150	80 m^2	Esošā seguma kvalitāti precizēt dabā
					Paredzēt atjaunot esošos segumus pēc veiktajiem segumu izbūves darbiem norādītajā zonā visā teritorijā, atbilstoši pēc izstrādātā plāna, paredzēt esošo aku vāku korekcijas, izvietojumu skatīt TS-L-3 lapas plānā			
4	BA1	**BETONA APMALE** RAŽOTĀJS: SIA "BETONO MOZAIKA" VAI EKVIVALENTS; MAZĀ APAKŠGRĀVJA IELA 5, RĪGA LV-1016, TEL.: +371 27773354 (ADMINISTRĀCIJA) INFO@BETONOMOZAIKA.LV PRODUKTA KODS: VEJA 5x20 / APMALE; KRĀSA: GREY (PELĒKS); IZMĒRS: 1000x50x200mm.	tek. m	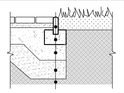	Betona apmale	50	54 tek. m	
					Betons C16 / 20	100	0.85 m^3	
					Nesaistītu minerālmateriālu maisījums, šķembas fr. 0/32, 0 /45	200	2.20 m^3	
					Salizturīgs slānis, drenējoša smilts kārta K filtr. >1m/dnn	300	3.25 m^3	
					Blietēta esošā grunts	-	-	
5	RB1	**BETONA BRUĢAKMENS** RAŽOTĀJS: SIA "BETONO MOZAIKA" VAI EKVIVALENTS; MAZĀ APAKŠGRĀVJA IELA 5, RĪGA LV-1016, TEL.: +371 27773354 (ADMINISTRĀCIJA) INFO@BETONOMOZAIKA.LV PRODUKTA KODS: PRIZMA 6B AR VIRSMAS RELJEFU; KRĀSA: YELOW (DZELTENS); IZMĒRS:200x100x60mm.	m^2	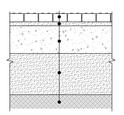	Reljefa betona bruģakmens (Prizma 6D vai ekvivalents)	60	3 m^2	
					Slīkšķembas (frakcija 2/8)	50	0.15 m^3	
					Nesaistītu minerālmateriāli maisījums, šķembas fr. 0/32, 0/45	150	0.45 m^3	
					Salizturīgs slānis, drenējoša smilts kārta K filtr. >1m/dnn	300	0.90 m^3	
					Blietēta esošā grunts	-	-	
6	BA1	**BETONA PAZEMINĀTĀ APMALE** RAŽOTĀJS: SIA "BETONO MOZAIKA" VAI EKVIVALENTS; MAZĀ APAKŠGRĀVJA IELA 5, RĪGA LV-1016, TEL.: +371 27773354 (ADMIN.) INFO@BETONOMOZAIKA.LV PRODUKTA KODS: VIA C VAI EKVIVLENTS; KRĀSA: PELĒKS (GREY); IZMĒRS: 1000x150x220mm.	tek. m	skatīt mezglu M3 lapā AR-3	Betona ceļa pazeminātā apmale Via C vai ekvivalents produkts pie ieejas zonām	220	2.40 tek. m	

STĀDĀMO LAPU KOKU PIESIEŠANAS SHĒMA

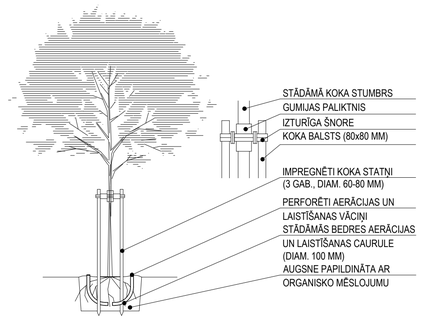

PIEZĪME

1. Pazemes inženierkomunikācijas plānā uzziktas saskaņā ar ekspluatējošo organizāciju norādījumiem, apsekošanu dabā un agrāk izgatavotajiem grafiskajiem dokumentiem.
2. Zemes vienību robežas ir attēlotas atbilstoši zemes kadastrālās uzmērīšanas un vietējā ģeodēziskā tīkla precizitātei un var nesakrist ar situāciju plānā.
3. Topogrāfiskās uzmērīšanas lauku darbi veikti 2023.gada 29.augustā
4. Topogrāfiskajā plānā attēlotās uzmērītās teritorijas platība ir 1.11ha
5. Topogrāfiskie apzīmējumi attēloti atbilstoši MK noteikumu Nr.281 1.pielikumam
6. Ielu sarkanās līnijas attēlotas atbilstoši pašvaldības teritorijas plānojumam
7. Valsts zemes dienesta izsniegtā kadastra informācija 4012091.edoc 30.08.2023

ORGANIZĀCIJA	Saskaņojuma objekts	Paraksts	Vārds, uzvārds	Datums	Reģ. Nr.
AS "GASO" Jelgavas zēļas gāzes sezkims	gāzesvadi	e-parakst	K.Jurkāns	01.09.2023	Nr 202900247
SIA "Jelgavas ūdens"	ūdensvadi, kanalizācija	e-pasts	J.Šeškens	04.09.2023	Reģ. Nr 2026
SIA TET	sakaru kabeļi, līnijas	e-parakst	D.Lukjanovs	18.09.2023	PN-273817
AS "Sadales tīkls"	elektrokabeļi un līnijas	e-parakst	G.Jaujenieks	01.09.2023	P-107534
Jelgavas pilsētas pašvaldības iestāde "Pilsētsaimniecība"	lietus ūdens kanalizācija	e-pasts	I.Meiere	31.08.2023	
Jelgavas pilsētas pašvaldības iestāde "Pilsētsaimniecība"	ielu apgaismojums	e-pasts	A.Bobkins	31.08.2023	
Jelgavas pilsētas pašvaldības iestāde "Pilsētsaimniecība"	sakaru kanalizācija	e-pasts	A.Bobkins	31.08.2023	
VSIA "Slimnīca "Ģintermuiža""	komunikācijas	e-parakst	M.Putra	18.09.2023	

Uzmērīšanā izmantoti Jelgavas pilsētas vietējā ģeodēziskā (poligonometrijas) tīkla punkti:
Nr. 8296 x=276813.558 y=481326.861 H=4.167 m,
Nr. 1133 x=276886.172 y=481281.535 H=4.256 m.

LKS-92 TM koordinātu sistēma
Latvijas normālo augstumu sistēma
epoh LAS-2000.5
TM projekcijas mēroga koeficients m= 0.999604

SIA GEOMETRS mērnieku darbi
SIA GEOMETRS reģ. Nr. 42403011317
Vesetas iela 21, Jelgava, LV-3001
tālr.63022143, mob.29099477
e-pasts: geometrs@geometrs.lv, www.geometrs.lv

Objekta ID Nr. A500/2023 | Pasūtītājs : SIA Komunālprojekts Jelgava

Topogrāfiskais plāns

Objekts : Jelgavas pilsēta, Filozofu iela 69

Valdes locekļis		A.Mazkalniņš	30.08.2023
Mērnieks		M.Lillais Sert. Nr. AC0038	30.08.2023
Mērnieks		J.Mazjānis	30.08.2023

Lapa	Lapas	Mērogs
1	1	1 : 500

ESOŠO ELEMENTU UN ZEMES DARBU APJOMU SPECIFIKĀCIJA

NR. P.K.	NOSAUKUMS	mērvienība	DEMONTĀŽAS APJOMI	MONTĀŽAS APJOMI	PIEZĪMES
1	Esošo aku vāku regulēšana pēc jaunajām augstuma atzīmēm	gb.		3	Nepieciešams būvdarbu procesā precizēt regulējamo aku vāku augstumus, veikt nepieciešamos darbus, nodrošinot kvalitatīvas saliaduma vietas, izvietojumu skatīt TS-L-3 lapā.
2	Esošās lietus ūdens notekas sakārtošana, revīzijas lūkas montāža virs pandusa, atbalsta sienas	gb.		3	Pirms lūkas montāžas nepieciešams visu precizēt dabā, veikt darbus saskaņā ar pieņemtajām normām, prasībām un tehnoloģiju. Nodrošināt atbilstošu lietus ūdens nonākšanu LKT sistēmā, nekaitējot ēkas fasādei un projektētajam pandusam, atbūtas zonai starp būvapjomiem un Mākslas terapijas studijas ieklāte/pāmi.
3	Zāliena velēnas noņemšana (150 mm biezā slāņi) projektētās teritorijas robežās	m^2	140.24	77	Paredzēt noņemt esošo zāliena apjomu (150 mm biezā slāni).Pēc pandusa izbūves ieklāt un veidot jaunu zālienu.
4	Esošās grunts nolikšana atbērtnē jaunā pandusa, atbalsta sienu, platformas, būvapjoma pamatu un betona bruģakmens pakāpienu izbūvei	m^3	56		Paredzēt norakt esošo grunti 800 mm dziļā slāņī pandusa pamatu, platformu un būvapjoma pamatu izbūvei.Visus darbus veikt saskaņā ar pieņemtajām normām, ievērojot tehnoloģiskās prasības.
5	Esošās ēkas apmales demontāža zonā, kur plānots jaunais panduss	tek.m	21		Pirms demontāžas nepieciešams precizēt visu dabā, veikt demontāžas darbus, ievērtējot darba drošību, nenodarot tehniskus bojājumus ēkai un esošajai LKT sistēmai.
7	Esošā betona bruģakmens atjaunošana darba zonās pēc visu elementu montāžas un izbūves dabā	m^2	90	90	Paredzēt atjaunot esošos iesegumu vīsās darba zonās (zemes līmenī un pie ieejas telpā Nr. 001-75, 001-72, skatīt TS-L-3 lapas plānu.
8	Esošo koku izciršana, sakņu likvidēšana un jauna koka stādīšana pie pandusa	gb.	2	1	Paredzēt likvidēt 2 gb. esošos kokus, pēc būvdarbu pabeigšanas veikt jauna koka stādīšanu, izpildot nepieciešamās koka piesiešanas prasības, skatīt TS-L-3 lapas plānu.
9	Divpusējās aizsargcaurules esošajai lietus ūdens sistēmai	tek. m		10	Paredzēt montēt esošajiem LK tīkiem, skatīt TS-L-2 lapu. Pirms montāžas nepieciešams visu precizēt dabā.

PSIHIATRISKĀS MEDICĪNISKĀS REHABILITĀCIJAS MĀKSLAS TERAPIJAS (DRĀMAS, MŪZIKAS, VIZUĀLI PLASTISKĀS MĀKSLAS TERAPIJAS) STUDIJA, FILOZOFU IELĀ 69, JELGAVĀ, LV-3008 / Z/G KAD. NR. 0900 0080 087

Nr. 24-058

TS-L

ARHITEKTS	A.ZIEMEĻNIECE		03.12.24.	PSIHIATRISKĀS MEDICĪNISKĀS REHABILITĀCIJAS MĀKSLAS TERAPIJAS STUDIJA
IZSTRĀDĀJA	U.ĪLE		03.12.24.	TERITORIJAS LABIEKĀRTOJUMA UN VERTIKĀLAIS PLĀNS. CEĻU SEGUMU MEZGLI

STADIJA	LAPA	MĒROGS
Pask.raksts	TS-L-3	1:200

JELGAVĀ komunālprojekts Būvkomersanta reģ. apl. Nr 2158-R