


K1 un K4 aksonometriskā shēma

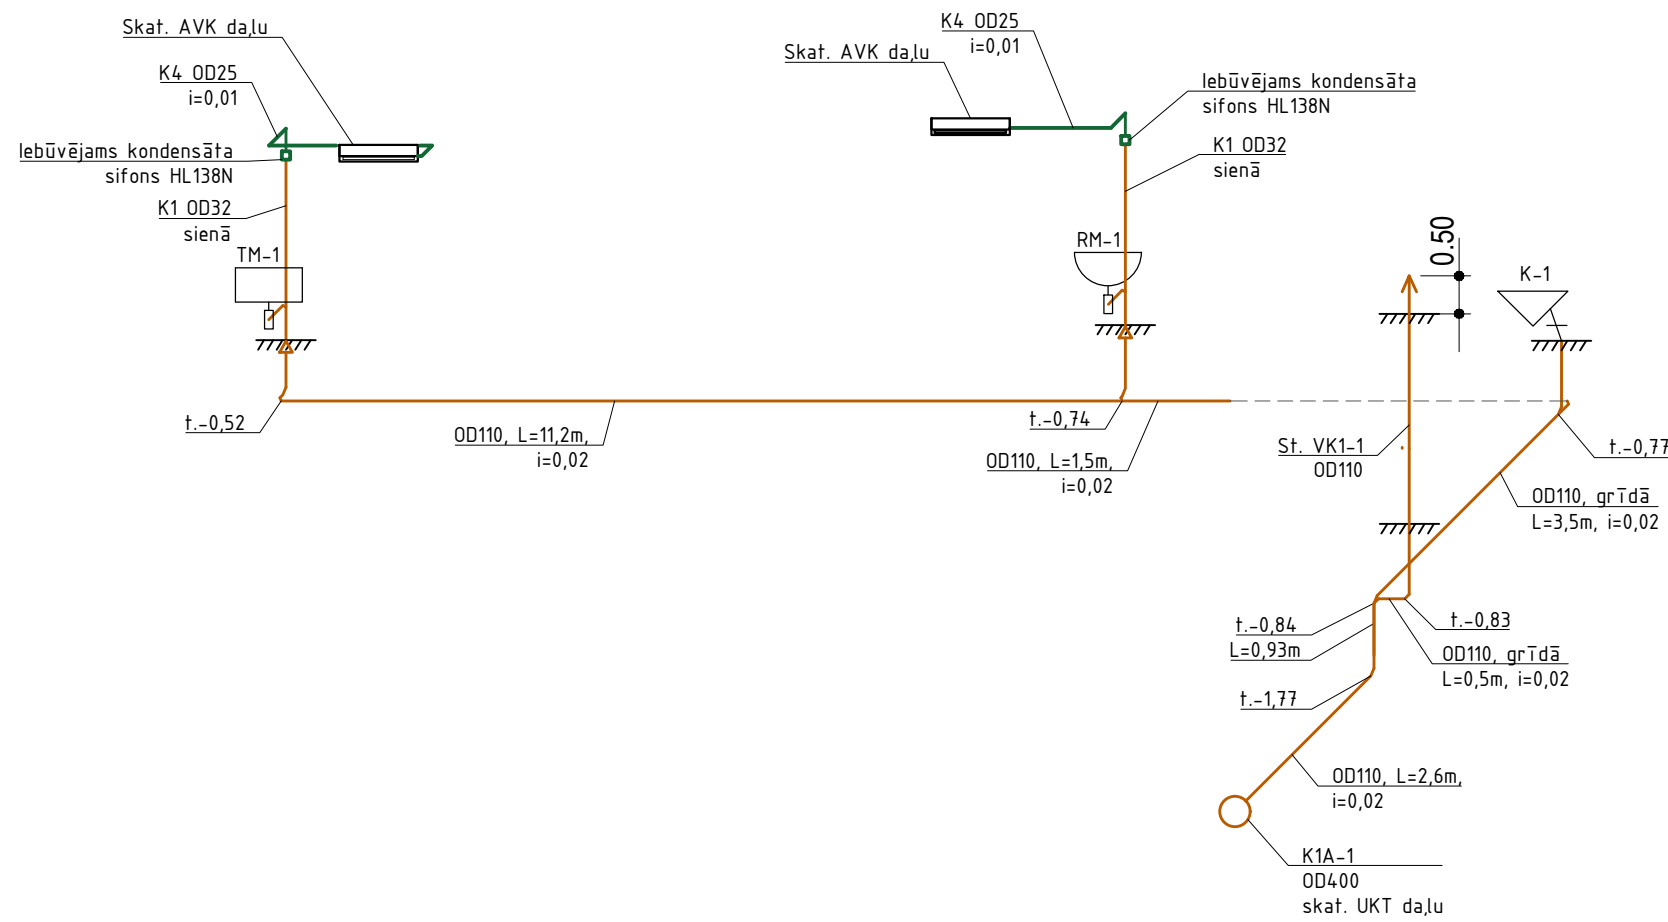

PSIHIATRISKĀS MEDICĪNISKĀS REHABILITĀCIJAS MĀKSLAS TERAPIJAS (DRĀMAS, MŪZIKAS, VIZUĀLI PLASTISKĀS MĀKSLAS TERAPIJAS) STUDIJA, FILOZOFU IELĀ 69, JELGAVĀ, LV-3008 / Z/G KAD. NR. 0900 0080 087				Nr. 24-058		
				UK		
BPDV	E. PUČURE		13.02.25	PSIHIATRISKĀS MEDICĪNISKĀS REHABILITĀCIJAS MĀKSLAS TERAPIJAS STUDIJA	STADIJA Pask.raksts	LAPA 5
IZSTRĀDĀJA	E. PUČURE		13.02.25	K1 UN K4 AKSONOMETRISKĀ SHĒMA	MĒROGS 1:100	
				JELGAVA komunālprojekts Būvkomersanta reģ. apl. Nr 2158-R		