


	6.00
	5.00
	4.00
	3.00
	2.00
	1.00
	0.00
	87.00
	-1.00
	-2.00
	-3.00
Mv1:100	-4.00
Mh1:500	
PROJEKTĒJAMĀS CAURULES	
TEKNES ATZĪME	
PROJEKTĒJAMĀS ZEMES ATZĪMES	
ESOŠĀ ZEMES ATZĪMES	
CAURUĻVADA MATERIĀLS, DIAM. UC	
PAMATNE	
GARUMS	SLĪPUMS
ATTĀLUMS	
PUNKTU UN AKU NR..	

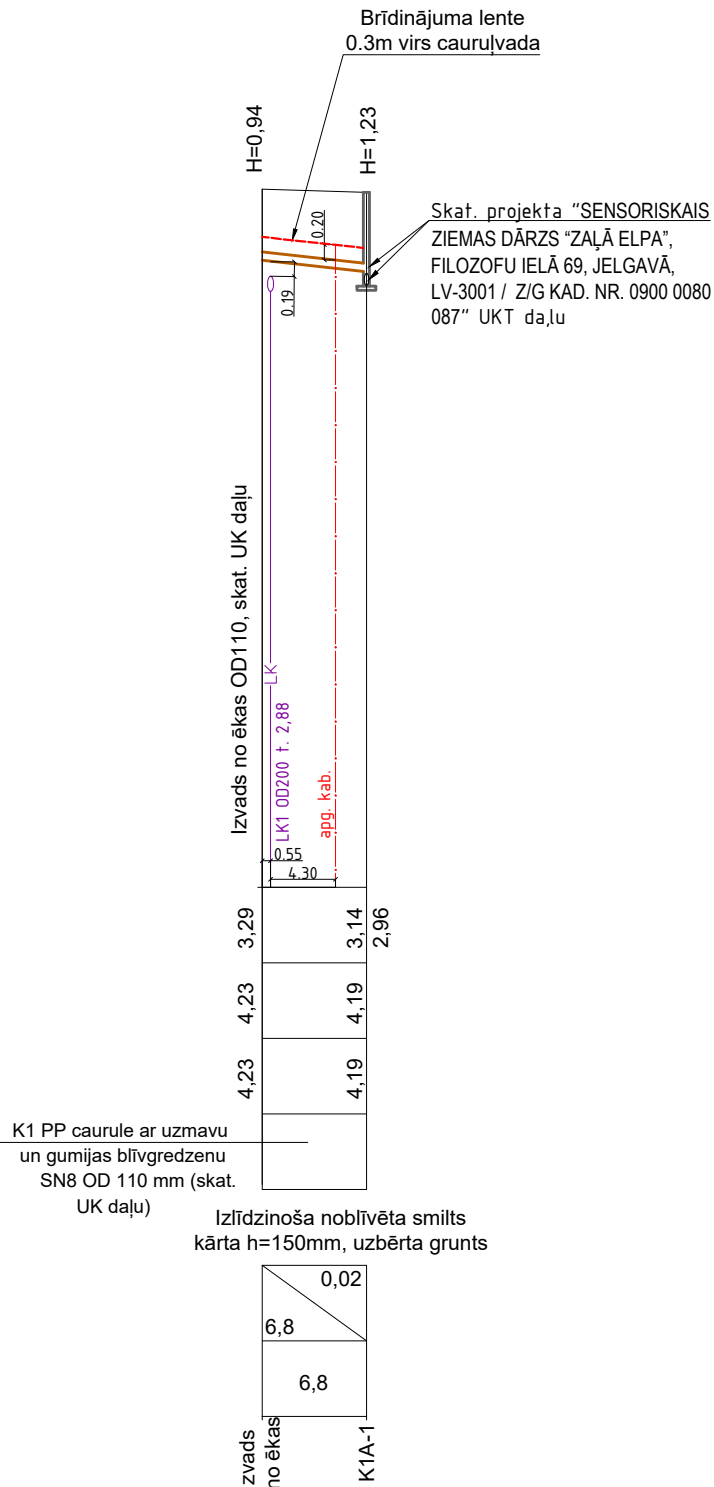

Piezīmes:

- 1 - Izmaiņas (ja tādas tiek veiktas) saskaņot ar projekta autoru pirms darbu izpildes.
- 2 - Doto lapu skatīt kopā ar ģenerālplānu un ģeoloģiju.
- 3 - UKT daļu skatīt kopā ar pārējām būvprojekta daļām
- 4 - Pirms rakšanas darbu uzsākšanas veikt esošo kabeļu, gāzes vadu, ūdensvadu un citu, turpmāk ekspluatācijā izmantojamo inženierkomunikāciju šurfbēšanu, precizējot to iebūves dziļumus dabā uz vietas.
- 5 - OD - cauruļvada ārējais diametrs, DN - cauruļvada iekšējais diametrs.
- 6 - Rasējumu nedrīkst mērit, lasīt rakstītos mērus. Ja rodas neskaidrības par mēru, konsultēties ar projekta autoru.
- 7 - * atzīmes pirms būvdarbu uzsākšanas, precizēt.

PSIHIATRISKĀS MEDICĪNISKĀS REHABILITĀCIJAS MĀKSLAS TERAPIJAS (DRĀMAS, MŪZIKAS, VIZUĀLI PLASTISKĀS MĀKSLAS TERAPIJAS) STUDIJA, FILOZOFU IELĀ 69, JELGAVĀ, LV-3008 / Z/G KAD. NR. 0900 0080 087

Nr. 24-058

UKT-AU

BPDV	E. PUČURE	05.12.25.	
IZSTRĀDĀJA	E. PUČURE	05.12.25.	

PSIHIATRISKĀS MEDICĪNISKĀS REHABILITĀCIJAS MĀKSLAS TERAPIJAS STUDIJA	
Lapas nosaukums:	
K1 GARENPROFILS	

STADIJA	LAPA	MĒROGS
Pask.raksts	3a	Mh1:500 Mv1:100
		