


Pielikums Nr1. telpu nomas līgumam Nr

BŪVES 1. STĀVA PLĀNA SHĒMA

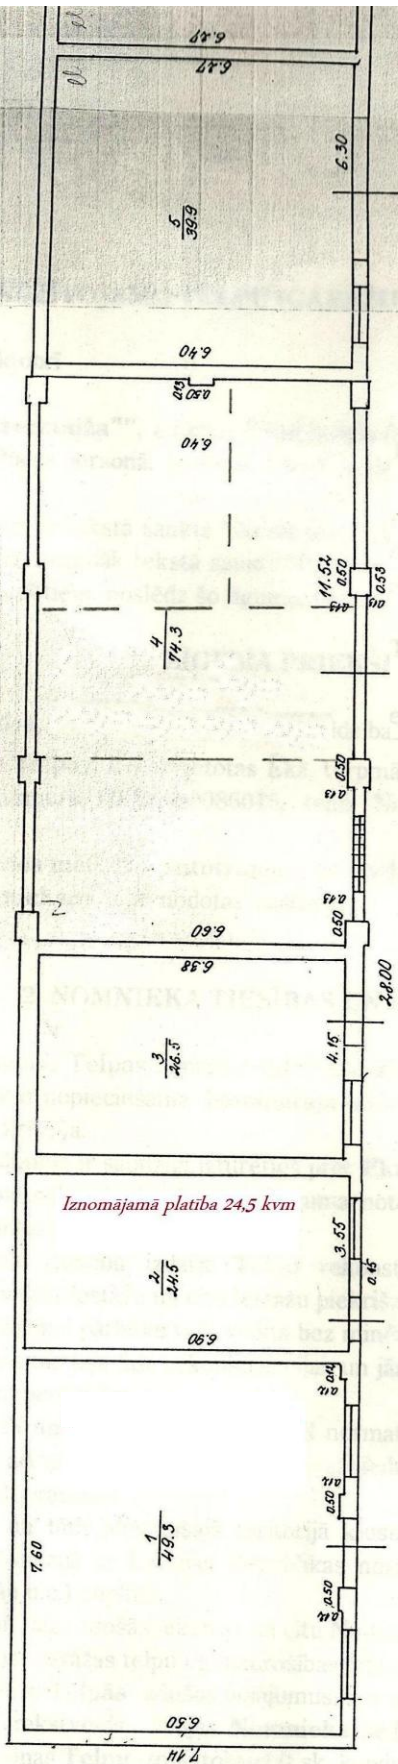

Iznomājamā platība 24,5 kvm

Būves nod. ppt. 09.000000086-016

M 1:100