
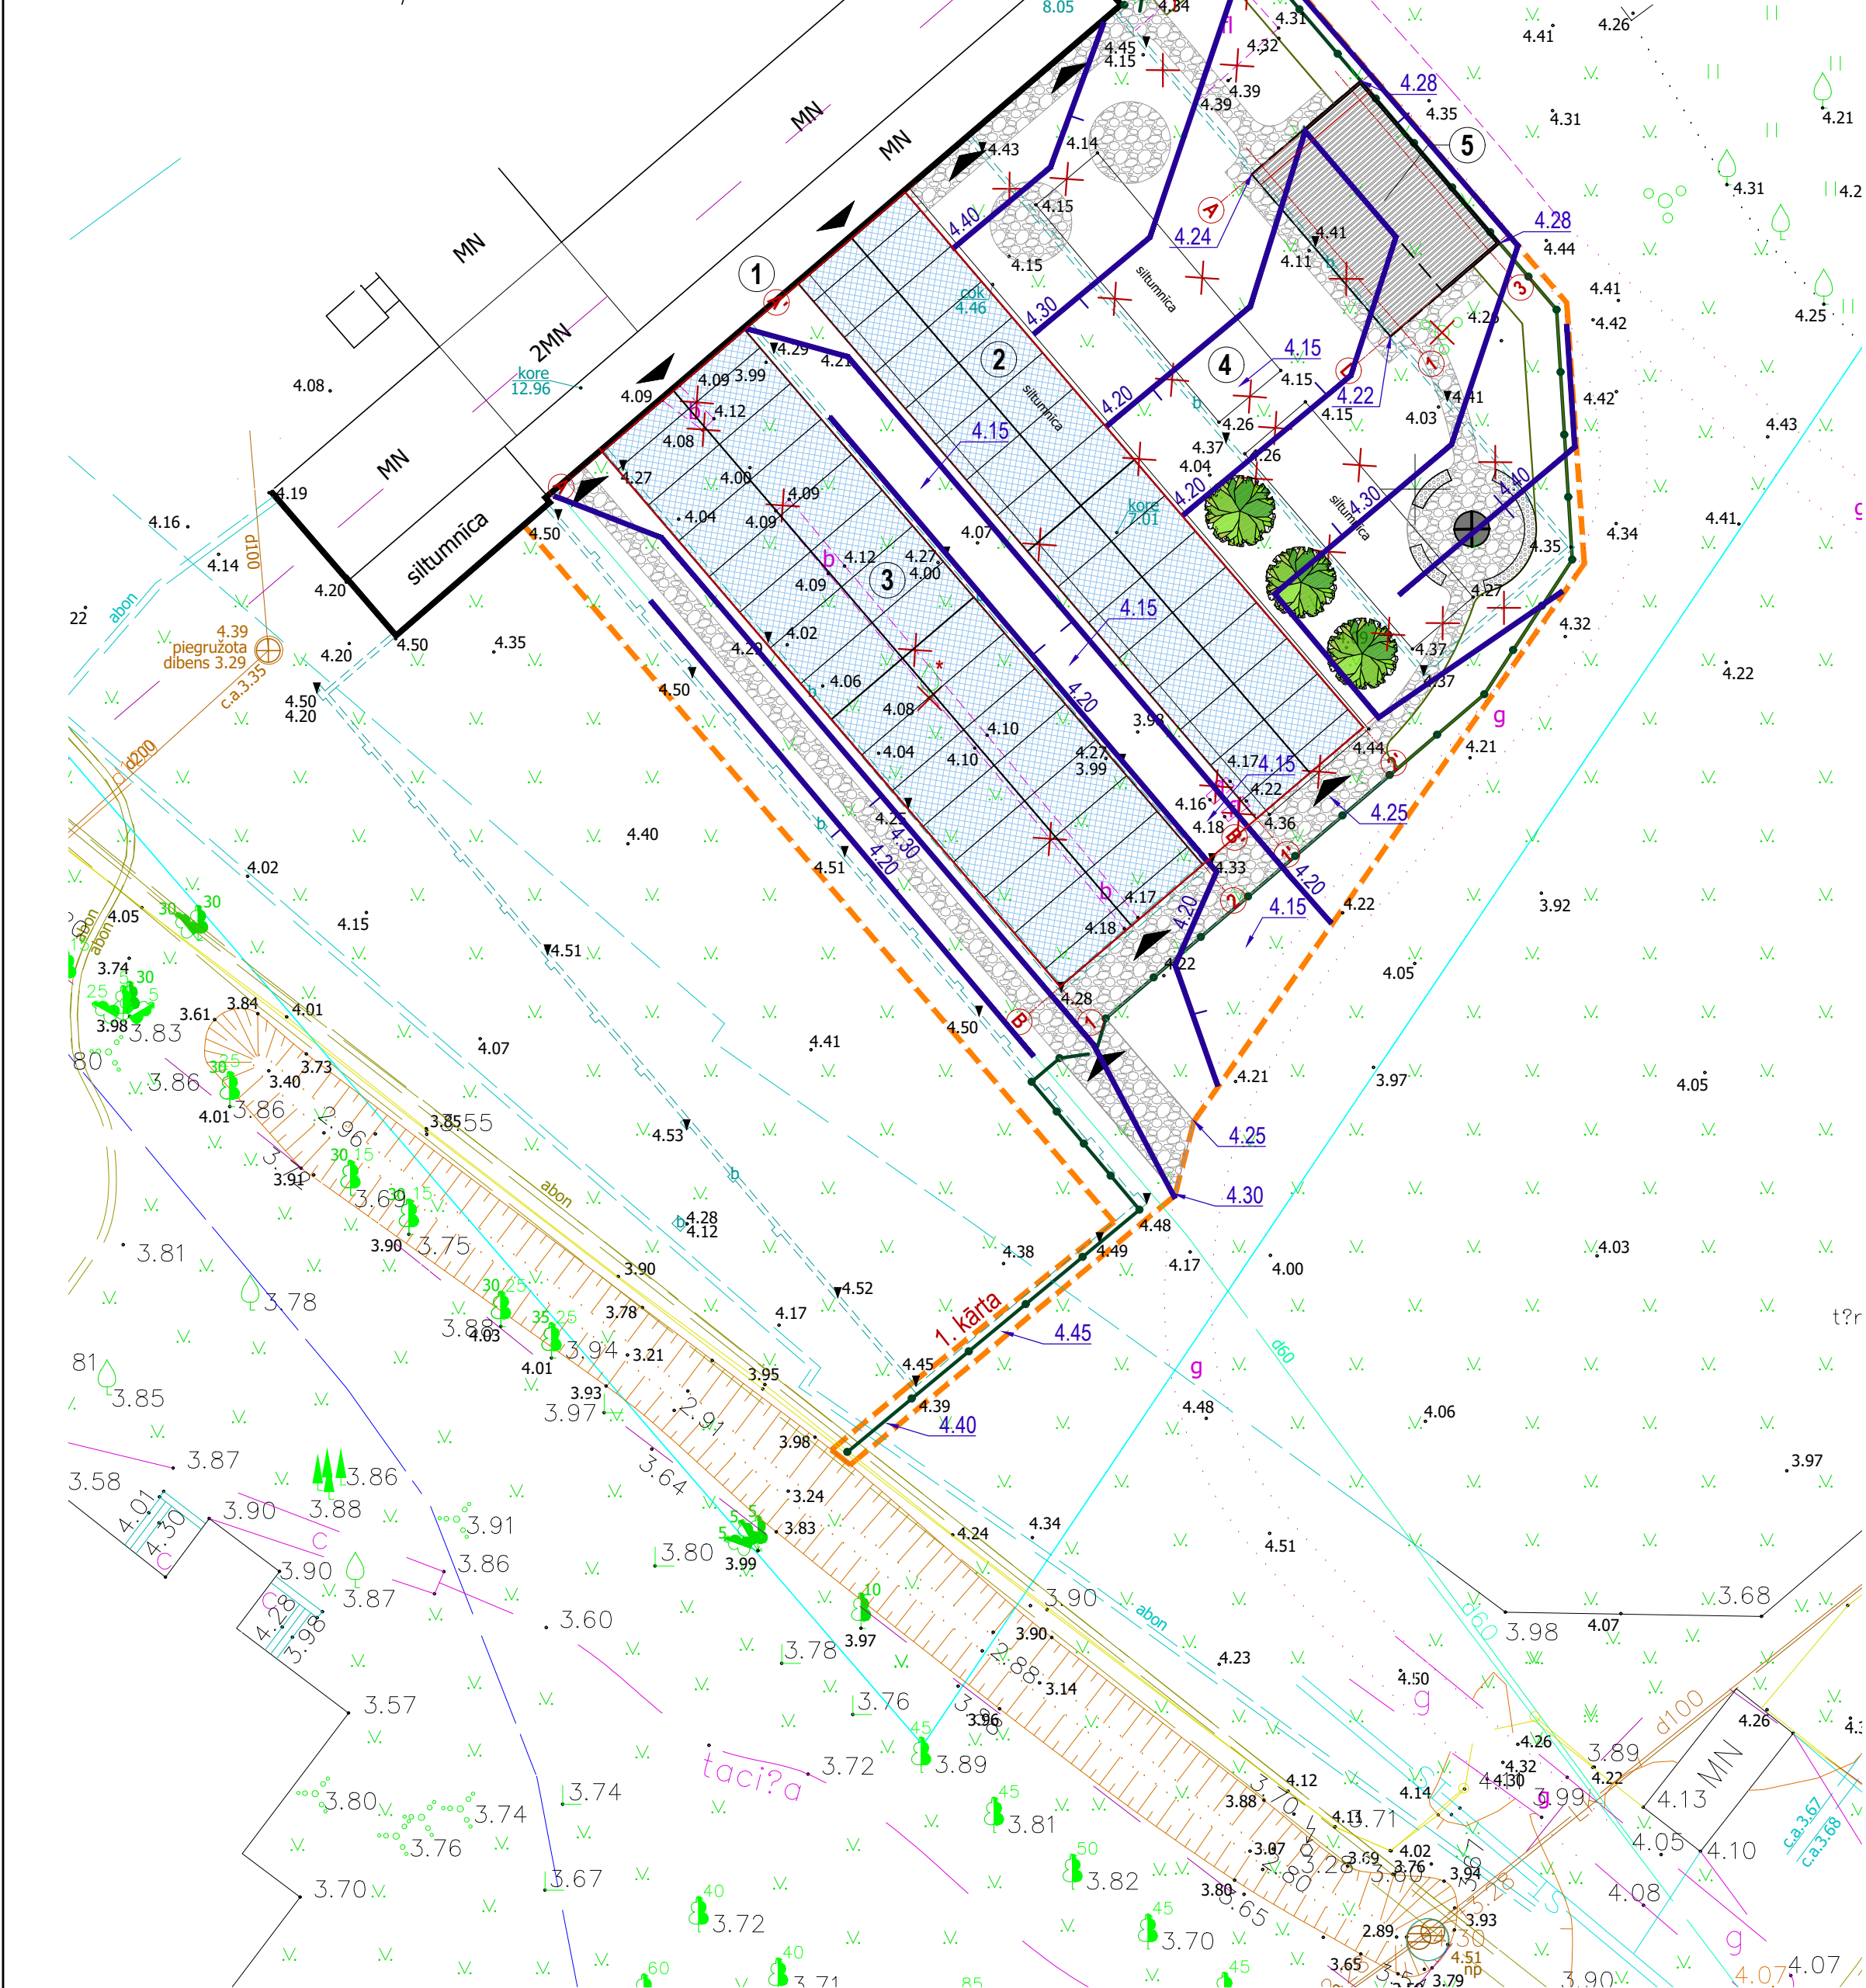


OBJEKTA IZVIETOJUMA SHĒMA

Z

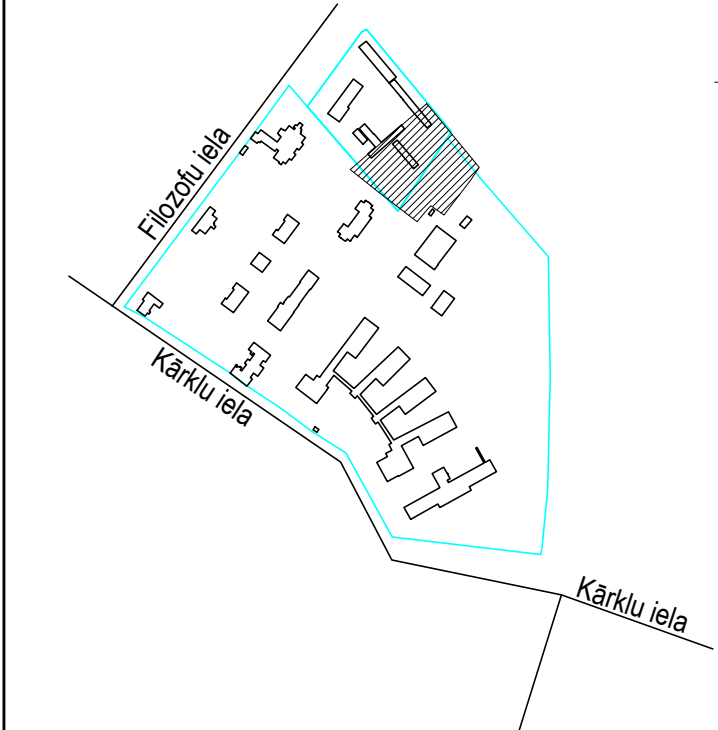

**PIEZĪME**

1. Pazemes inženierkomunikācijas plānā uzskaitas saskaņā ar ekspluatējošo organizāciju norādījumiem, kā arī ar to apsekošanu dabā un agrāk izgatavotajiem grafiskajiem dokumentiem.

2. Zemes virsmas robežas ir atbilstošas atbilstoši zemes kadastrālās uzskaites un vietējā ģeodziniskā tīkla precizitātei un var nesakrist ar stabiņu plānu.

3. Topogrāfiskās uzskaites lauku darbi veikti 2024. gada 4. martā.

4. Topogrāfiskajā plānā atbilstošas uzskaites teritorijas platība ir 0.69ha.

5. Topogrāfiskie apzīmējumi atbilstoši MK noteikumu Nr.281 1.pielikumam.

6. Ielu sarkanās līnijas atbilstošas atbilstošas pašvaldības teritorijas plānojumam.

7. Valsts zemes dienesta izstrādātā kadastra informācija: 4080289.edoc., (29.03.2024).

ORGANIZĀCIJA		Saskaņojuma objekts	Skaņojums	Vārds, uzvārds	Datums	Reģ. Nr.
AS "GASO"	Jelgavas dabas gāzes tiecīnīcis	gāzēvadī	el paraksts	Kristiāna Jurvica	08.03.2024	202402027
SIA "Jelgavas ūdens"	ūdensvadi, kanalizācija	e-pasts	Jānis Šteškins	06.03.2024	2211	
SIA TET	sakaru kabeļi, līnijas	el paraksts	Daniels Lukjanovs	25.03.2024	PN-297278	
A/S "Sadales tīkls"	elektrokabeļi un līnijas	el paraksts	Jurijis Ločenko	06.03.2024	P-116285	
Jelgavas pilotas pašvaldības iestāde "Pilsētasiniecība"	hidrotehniskās būves	e-pasts	Zānna Barkovska	06.03.2024		
Jelgavas pilotas pašvaldības iestāde "Pilsētasiniecība"	apgāsmes elektrotīkli	e-pasts	Andrejs Bobkins	06.03.2024		
Jelgavas pilotas pašvaldības iestāde "Pilsētasiniecība"	sakaru kanalizācija	e-pasts	Andrejs Bobkins	06.03.2024		
SIA Gren Jelgava	siltumtīkls	e-pasts	Jelena Grohova	05.03.2024	58	
VSIA "Siltumtīkls "Gintarmūža"	komunikācijas	e-pasts	Modris Putne	06.03.2024		

Uzdevuma izpildes SIA GEOMETRS pasūtītāja prasības izpildes protokols Izdevuma izpildes SIA GEOMETRS pasūtītāja prasības izpildes protokols Izdevuma izpildes SIA GEOMETRS pasūtītāja prasības izpildes protokols		LKS-92 TM koordinātu sistēma Izdevuma izpildes SIA GEOMETRS pasūtītāja prasības izpildes protokols Izdevuma izpildes SIA GEOMETRS pasūtītāja prasības izpildes protokols		Mērogs: 1:500	
Objekta ID Nr. A115/2024		Pasūtītājs: SIA Komunālprojekts Jelgava		Lapa 1	
Topogrāfiskais plāns		Valdes loceklis		Lapas 1	
Mērogs		Mērogs		Mērogs	

speciālisti	uzdevums	vārds, uzvārds, datums
Galvenais ģeodzinists	saskaņots Nr. 8983/4-18	Valdis Veinbergs 25.03.2024.
Kartogrāfs	ievietots ADIT Nr.10295/4-21	Zanda Vanaga 26.03.2024.

**GEOMETRS**

Mērogs: 1:500

ĒKU UN BŪVJU EKSPLIKĀCIJA

APZĪMĒJ. PLĀNĀ	NOSAUKUMS	PIEZĪMES
1	SAIMNIECĪBAS ĒKA	ZEMESGABALA KAD. NR. 0900 0080 087, ESOŠA APBŪVE.
2	STĀDU MĀJA	ZEMESGABALA KAD. NR. 0900 0080 087, ATJAUNOJAMA SILTUMNĪCA
3	DĀRZENJU AUDZĒŠANAS SILTUMNĪCA	ZEMESGABALA KAD. NR. 0900 0080 087, ATJAUNOJAMA SILTUMNĪCA
4	KLIENĀTU UN PACIENTU RELAKSĀCIJAS UN REHABILITĀCIJAS ZONA	ZEMESGABALA KAD. NR. 0900 0080 087, TERITORIJAS LABĪKĀRTOJUMA ZONA KLIENĀTU UN PACIENTU RELAKSĀCIJAI
5	NOJUME	ZEMESGABALA KAD. NR. 0900 0080 087, BŪVES KLASIFIKĀCIJAS: 127402 (PALĪGĒKĀS) PROJEKTĒTA

DĀRZKOPIBAS TERAPIJAS VIDES IZVEIDE, FILOZOFU IELĀ 69, JELGAVĀ, LV-3008 / Z/G KAD. NR. 0900 0080 086		Nr. 24-012	
TS		MĒROGS	
ARHITEKTS	A.ZIEMEĻNIECE	08.04.24.	TERITORIJAS LABĪKĀRTOJUMS
IZSTRĀDĀJA	U.ĪLE	08.04.24.	TERITORIJAS VERTIKĀLAIS UN HORIZONTĀLAIS PIESAĪŠU PLĀNS
STADIJA		BP	
LAPA		TS-4	
MĒROGS		1:250	
komunalprojekts		Būvkomersanta reģ. apl. Nr.2158-R	

PIENĒMTIE APZĪMĒJUMI

	ZEMESGABALA IERĒBOŽOJUMS
	PROJEKTĒJAMĀS TERITORIJAS DARBA ROBEŽA ĀRTELPĀ
	ESOŠĀS / SAGLABĀJAMA SAIMNIECĪBAS ĒKA
	PROJEKTĒJAMĀS SILTUMNĪCĀS
	ESOŠĀS / LIKVIDĒJAMĀS SILTUMNĪCĀS
	ESOŠĀS / LIKVIDĒJAMĀS BETONA ELEMENTI UN FLĪZES
	ESOŠĀS / PĀRSTĀDĀMA ĀBELE
	ESOŠĀS / LIKVIDĒJAMĀS KRŪMS
	ESOŠĀS / IEŅĒMUMA ATJAUNOŠANA (50 cm PLATĀ JOSLĀ, SKATĪT PLĀNĀ)
	ESOŠĀS / ATJAUNOJAMS ZĀLIENS
	ESOŠĀS / ATJAUNOJAMS MELNZEMES SLĀNIS
	PROJEKTĒJAMĀS KRŪMAUGI / DZĪVŽOGS
	PROJEKTĒJAMĀ NOJUME AR KOMPOZĪTMATERIĀLA TERASI
	PROJEKTĒJAMĀS 3D PANEĻU ŽOGS
	PROJEKTĒJAMĀS UGUNSKURA VIETAS PLATFORMA (BLOKA)
	PROJEKTĒJAMĀS GABIONA SOLI UN GALDI
	PROJEKTĒJAMĀS METĀLISKA VĪTŅU ARKA
	PROJEKTĒJAMĀS DEKORATĪVĀS ĀBELES
	PROJEKTĒJAMĀS VERTIKĀLE
	PROJEKTĒJAMĀS AUGSTUMA ATZĪME
	HORIZONTĀLAIS PIESAISTES IEŅĒMUMIEM, ELEMENTIEM UN APSTĀDĪJUMIEM

ZEMES DARBU DAUDZUMS

NR. P.K.	DARBU NOSAUKUMS	DARBA PLATĪBA / APJOMS	UZBĒRUMS / m²	NORAKUMS / m³	BŪVGRUŽI / m³
1.	ESOŠO BETONA VIRSMU, FLĪZU DEMONTĀŽA (h=150 mm) VISĀ PROJEKTA TERITORIJĀ	37.50 m²			5.63
2.	VECO SILTUMNĪCU PAMATU DEMONTĀŽA PROJEKTA TERITORIJĀ (h=1000 mm)	28.15 m²			28.15
3.	VECO SILTUMNĪCU KARKASA APJOMU DEMONTĀŽA (metālis, stikls, plēves u.c. detaļas)	243 m²			12.15
4.	LIEKĀ GRUNTS PĒC PAMATU IZBŪVES ŽOGAM, VĀRTIEM (h=1000 mm)	3.51 m²			3.51
5.	LIEKĀ MELNZEME PĒC VECO SILTUMNĪCU DEMONTĀŽAS (h=450 mm)	80 m²			36.00
6.	LIEKĀ GRUNTS PĒC PAMATU IZBŪVES JAUNAJĀM SILTUMNĪCĀM (NR. 2, 3, h=1000 mm, pamatums plat. 300 mm)	23 m²			23.00
7.	LIEKĀ GRUNTS PĒC PAMATU IZBŪVES ARKAI (h=1000 mm), UGUNSKURA VIETAI (h=350 mm)	2.95 m²			1.60
8.	LIEKĀ GRUNTS PĒC PAMATU IZBŪVES NOJUMEI (h=1000 mm)	0.90 m²			0.90
9.	MELNZEMES / ZĀLIENA NORAKŠANA DZĪVŽOGU ZONĀ (h=150 mm)	60 m²			9.00
10.	MELNZEMES / ZĀLIENA NORAKŠANA PROJ. AKMENS PLĀKŠŅU ZONĀS (h=150 mm)	188 m²			28.20
11.	MELNZEMES / ZĀLIENA NORAKŠANA NOJUMES / TERASES IZBŪVEI (h=150 mm)	56 m²			8.40
12.	MELNZEMES / ZĀLIENA NORAKŠANA UGUNSKURA VIETAS IZBŪVEI (h=150 mm)	5.5 m²			0.84
13.	MELNZEMES / ZĀLIENA NORAKŠANA PIK NĪK GALDU ZONĀ (h=150 mm)	19.10 m²			2.87
PAVISAM KOPĀ MELNZEMES APJOMS ATBĒRTNĒ				85.31	
PAVISAM KOPĀ GRUNTS APJOMS ATBĒRTNĒ				29.01	
PAVISAM KOPĀ BŪVGRUŽI					45.93

ZEMES DARBU BILANCE

NR. P.K.	DARBU NOSAUKUMS	MĒRV.	APJOMS
1.	PLĀNĒJAMĀ TERITORIJĀ	m²	1376
2.	ESOŠO BETONA LAUKUMU UN FLĪZU DEMONTĀŽA, NOGĀDĀŠANA UZ CERTIFICĒTU BŪVGRUŽU PIENĒMŠANAS STACIJU, DEMONTĀŽAS VIETAS SKATĪT TS-4 PLĀNĀ	m³	45.93
3.	LIEKĀS MELNZEMES APJOMS ATBĒRTNĒ	m³	85.31
4.	LIEKĀS GRUNTS, IETECĀMS IZMANTOT IEGŪTO APJOMU ESOŠĀS ZEMES LĪDZINĀŠANAI PROJEKTĒJAMĀ TERITORIJĀ	m³	29.01
5.	ESOŠĀS ĀBELES PĀRSTĀDĀŠANA JAUNĀ VIETĀ, SASKAŅOT AR PASŪTĪTĀJĀ PĀRSTĀVI	gb.	1

PIEZĪMES

1. VISI IZMĒRI PLĀNĀ DOTI METROS UN AUGSTUMA ATZĪMES METROS.
2. HORIZONTĀLAIS PIESAISTES VEIDOTS PRET ESOŠO APBŪVI, IZVIETOJUMU PIESAISTĒM SKATĪT TS-3 LAPAS PLĀNĀ.
3. PROJEKTA NAV IEVĒRTĒTS GRUNTS SABĪVĒJUMA KOEFICIENTS.
4. NODROŠINĀT IEGŪTO BŪVGRUŽU AZVĒŠĀNU, LIKVIDĀCIJU ATBILSTOŠĀ CERTIFICĒTĀ BŪVGRUŽU PIENĒMŠANAS STACIJĀ.
5. VISUS NORAKTOS ZEMES APJOMUS IZMANTOT ATKĀRTOTI, ZEMES VIRSMAS LĪDZINĀŠANAI UN IZVEIDEI ATBILSTOŠI PĒC IZSTRĀDĀTĀ VERTIKĀLĀ PLĀNĀ.
6. VISUS ZEMES DARBUS VEIKT SASKAŅĀ AR PIENĒMTĀJĀM NORMĀM UN PRASĪBĀM.
7. NODROŠINĀT KVALITATĪVU IESEGMU IZBŪVI, ATBILSTOŠI PĒC IZSTRĀDĀTĀ VERTIKĀLĀ PLĀNĀ, PIRMS VIRSMU LĪDZINĀŠANAS, NEPIECIEŠAMS VISAS AUGSTUMA ATZĪMES PRECIZĒT DABĀ, IEVĒRTĒT BŪVNIECĪBAS KĀRTAS, VISUS DARBUS VEIKT SAVSTARPĒJI TOS SASKAŅŅOT. PROJEKTĒTOS DARBA APJOMUS SKATĪT TS-3 LAPĀ.

ĒKU UN BŪVJU EKSPLIKĀCIJA

APZĪMĒJ. PLĀNĀ	NOSAUKUMS	PIEZĪMES
1	SAIMNIECĪBAS ĒKA	ZEMESGABALA KAD. NR. 0900 0080 087, ESOŠA APBŪVE.
2	STĀDU MĀJA	ZEMESGABALA KAD. NR. 0900 0080 087, ATJAUNOJAMA SILTUMNĪCA
3	DĀRZENJU AUDZĒŠANAS SILTUMNĪCA	ZEMESGABALA KAD. NR. 0900 0080 087, ATJAUNOJAMA SILTUMNĪCA
4	KLIENĀTU UN PACIENTU RELAKSĀCIJAS UN REHABILITĀCIJAS ZONA	ZEMESGABALA KAD. NR. 0900 0080 087, TERITORIJAS LABĪKĀRTOJUMA ZONA KLIENĀTU UN PACIENTU RELAKSĀCIJAI
5	NOJUME	ZEMESGABALA KAD. NR. 0900 0080 087, BŪVES KLASIFIKĀCIJAS: 127402 (PALĪGĒKĀS) PROJEKTĒTA