


NEDŽĪVOJAMAS ĒKA 1. STĀVA PLĀNS
AR SILTUMNĪCĀM UN NOJUMI / M 1:100

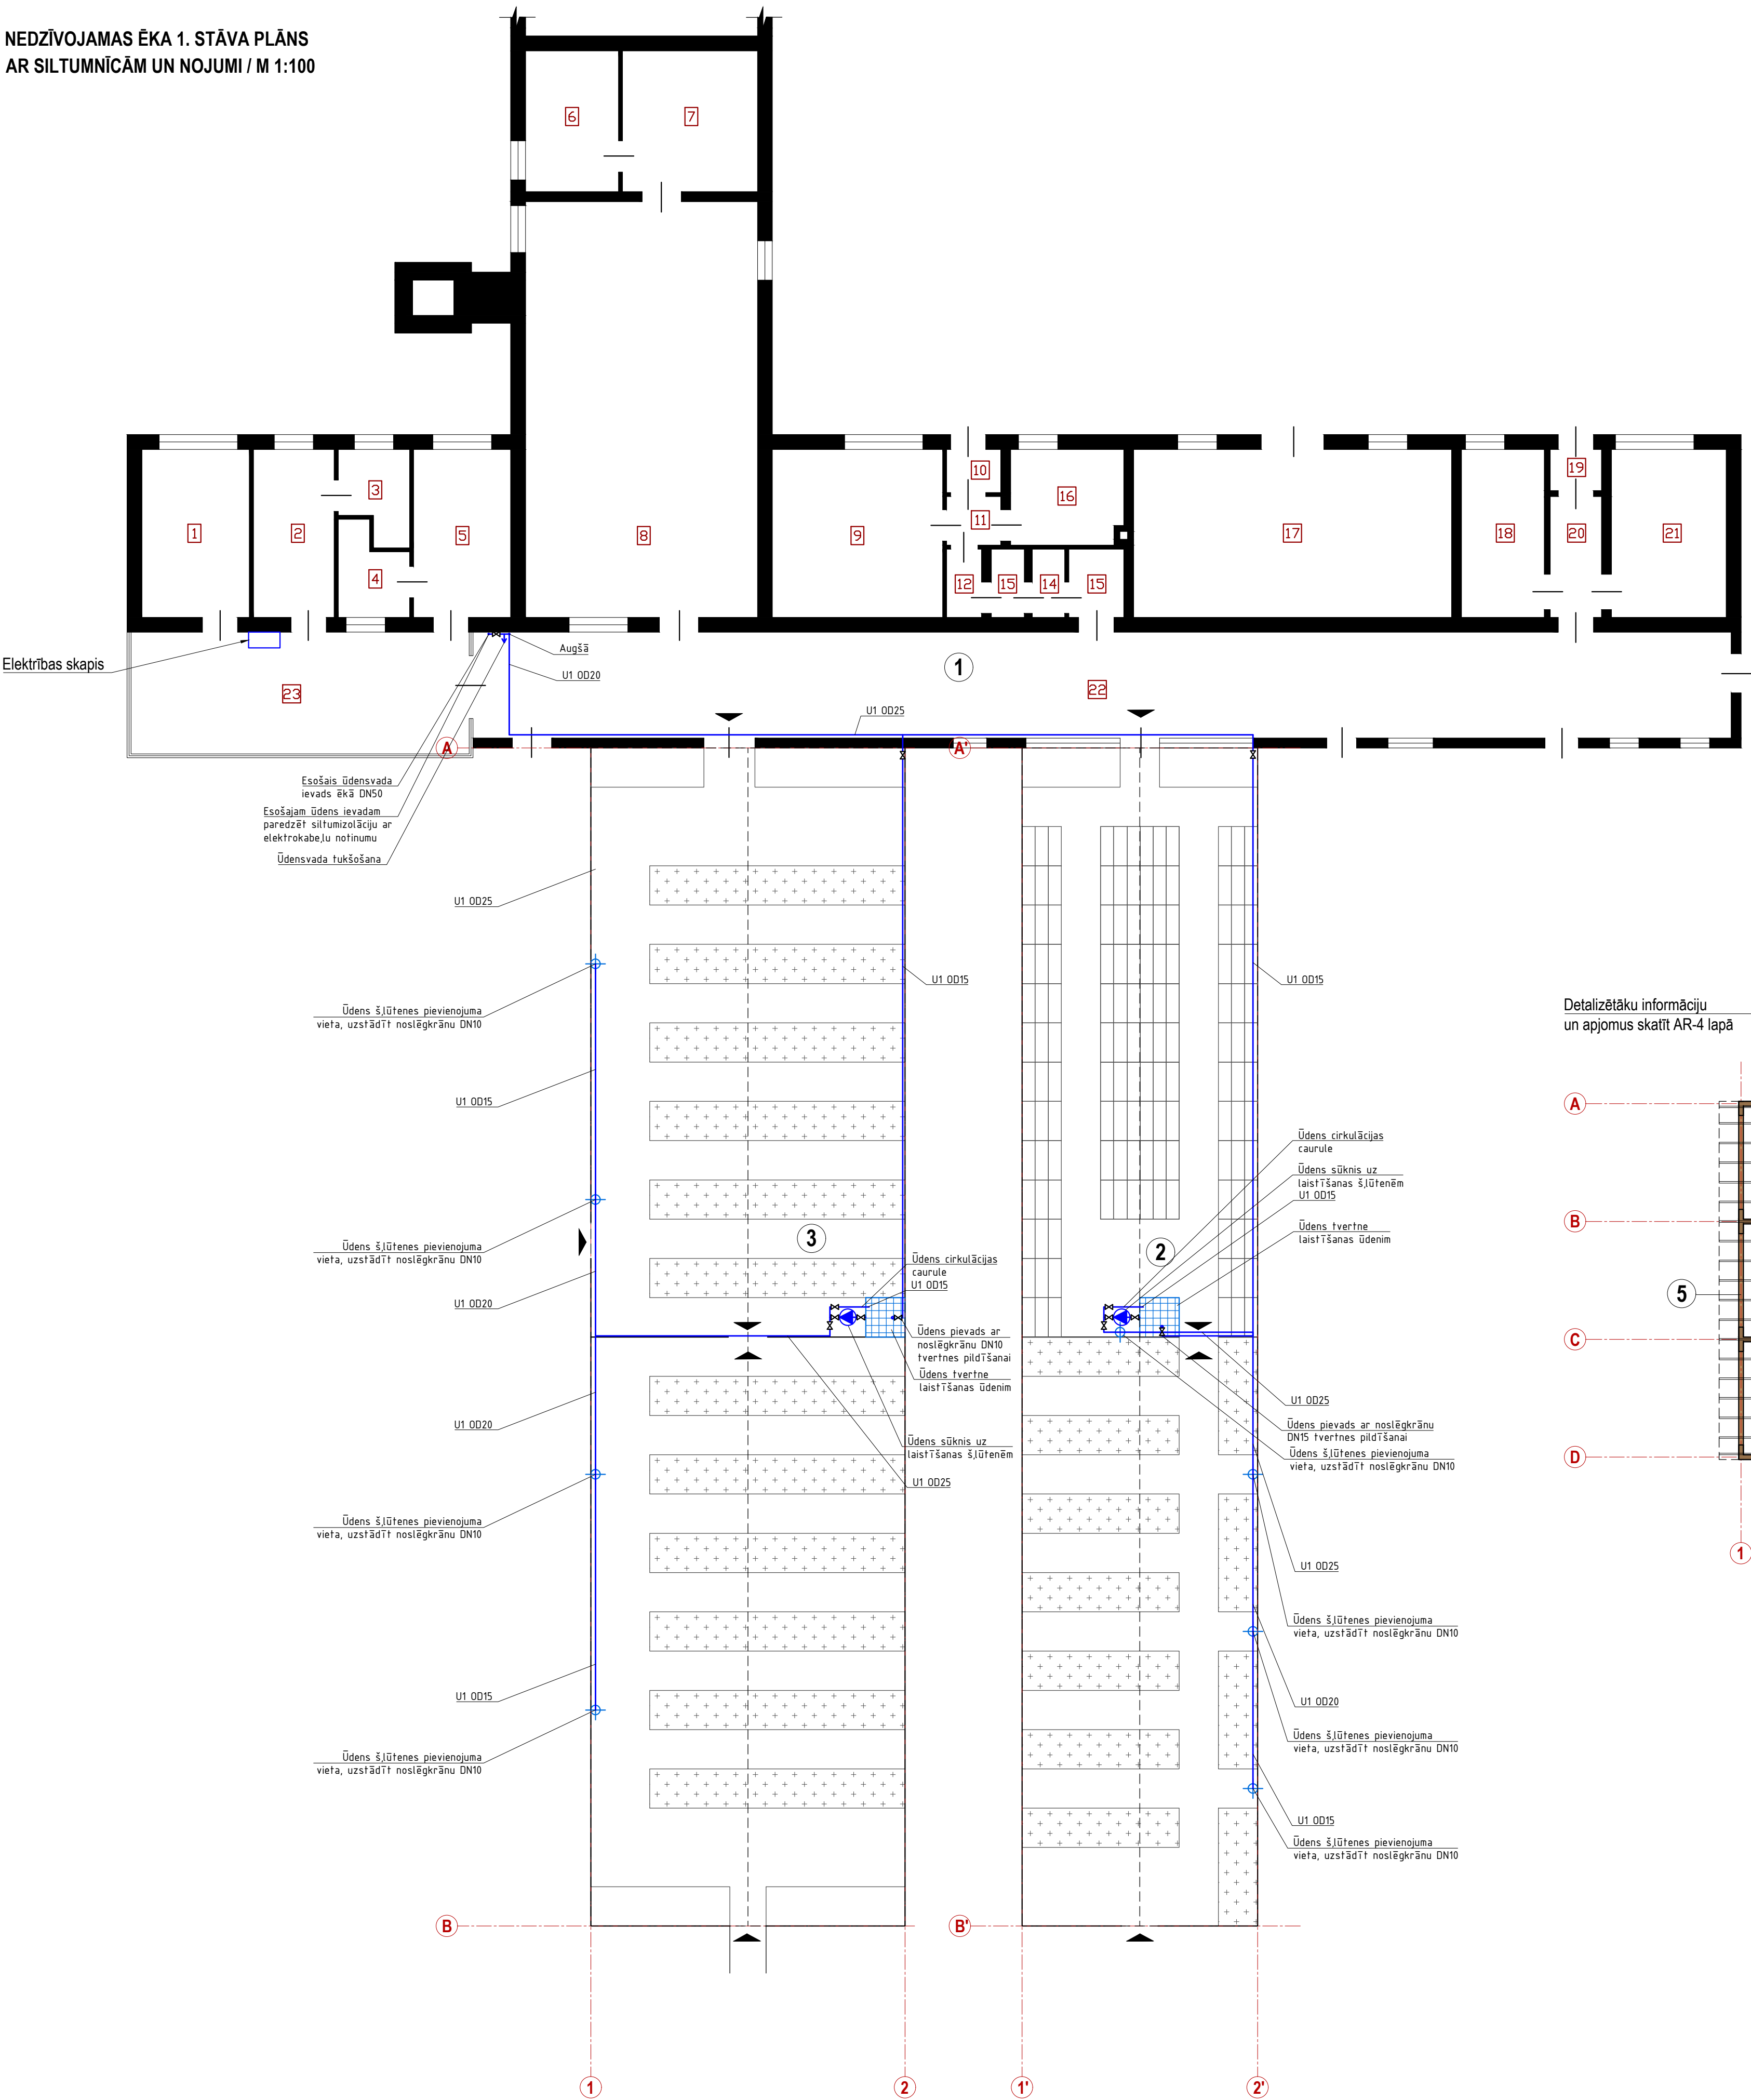

ĒKU UN BŪVJU EKSPLIKĀCIJA

APZĪMĒJ. PLĀNĀ	NOSAUKUMS	PIEZĪMES
①	SAIMNIECĪBAS ĒKA	ZEMESGABALA KAD. NR. 0900 0080 087, ESOŠA APBŪVE.
②	STĀDU MĀJA	ZEMESGABALA KAD. NR. 0900 0080 087, ATJAUNOJAMA SILTUMNĪCA
③	DĀRZEŅU AUDŽEŠANAS SILTUMNĪCA	ZEMESGABALA KAD. NR. 0900 0080 087, ATJAUNOJAMA SILTUMNĪCA
⑤	NOJUME	ZEMESGABALA KAD. NR. 0900 0080 087, BŪVES KLASIFIKĀCIJAS: 127402 (PALĪĒKĀS), PROJEKTĒTA

TELPU EKSPLIKĀCIJA

TELPAS NR.	NOSAUKUMS	TELPAS VEIDS	TELPAS PLATĪBA / m²	TELPAS AUGSTUMS / m
1	NOLIKTAVA	NEDŽĪVOJAMA IEKŠTELPA	11.70	4.25
2	NOLIKTAVA	NEDŽĪVOJAMA IEKŠTELPA	8.80	4.25
3	NOLIKTAVA	NEDŽĪVOJAMA IEKŠTELPA	3.80	4.25
4	NOLIKTAVA	NEDŽĪVOJAMA IEKŠTELPA	3.70	4.25
5	NOLIKTAVA	NEDŽĪVOJAMA IEKŠTELPA	8.90	4.25
6	SILTUMMEZGLS	NEDŽĪVOJAMA IEKŠTELPA	8.30	4.25
7	GAITENIS	NEDŽĪVOJAMA IEKŠTELPA	12.30	4.25
8	SILTUMMEZGLS	NEDŽĪVOJAMA IEKŠTELPA	63.30	4.25
9	NOLIKTAVA	NEDŽĪVOJAMA IEKŠTELPA	1.70	4.25
10	VĒJTVERIS	NEDŽĪVOJAMA IEKŠTELPA	1.50	4.25
11	GAITENIS	NEDŽĪVOJAMA IEKŠTELPA	1.70	4.25
12	GAITENIS	NEDŽĪVOJAMA IEKŠTELPA	1.20	4.25
13	TUALETE	NEDŽĪVOJAMA IEKŠTELPA	1.10	4.25
14	TUALETE	NEDŽĪVOJAMA IEKŠTELPA	1.10	4.25
15	MAZGĀŠANAS TELPA	NEDŽĪVOJAMA IEKŠTELPA	1.70	4.25
16	MAZGĀŠANAS TELPA	NEDŽĪVOJAMA IEKŠTELPA	7.20	4.25
17	NOLIKTAVA	NEDŽĪVOJAMA IEKŠTELPA	34.30	4.25
18	SARDZES DIENESTA TELPA	NEDŽĪVOJAMA IEKŠTELPA	9.00	4.25
19	VĒJTVERIS	NEDŽĪVOJAMA IEKŠTELPA	1.40	4.25
20	GAITENIS	NEDŽĪVOJAMA IEKŠTELPA	4.00	4.25
21	ATPŪTAS TELPA	NEDŽĪVOJAMA IEKŠTELPA	12.60	4.25
22	GAITENIS	NEDŽĪVOJAMA IEKŠTELPA	86.50	2.50
23	SILTUMNĪCA	NEDŽĪVOJAMA IEKŠTELPA	26.70	2.50

PIEŅEMTIE APZĪMĒJUMI

—	ESOŠA / SAGLABĀJAMA SAIMNIECĪBAS ĒKA
×	ESOŠAS / LIKVIDĒJAMAS SIENAS
+	PROJEKTĒTAS CINKOTA METĀLA AUGSTĀS DOBES (h=300 mm)
□	PROJEKTĒTAS ĢEOTEKSTILA REŽĢU TACĪŅAS
□	PROJEKTĒTA SILTĀ GRĪDA (BETONA)
□	PROJEKTĒTI GALDI STĀDU AUDŽEŠANAI
+	PROJEKTĒTAS ŪDENS ŠĻĪTENES / ŪDENS PIESLĒGUMS
+	PROJEKTĒTA ŪDENS TVERTNE

PIEZĪMES

1. VISI IZMĒRI DOTI MILIMETROS, BET AUGSTUMA - ATZĪMES METROS. PIRMS PLĀNOTO DARBU UZSĀKŠANAS NEPIECIEŠAMS VISU PRECIZĒT DABĀ.

Pieņemtie inženiertiklu apzīmējumi		
Nr.	Apzīmējums	Piezīmes
1.	U1	Projek. sadzīves aukstā ūdens ūdensvads

Piezīmes

- Doto lapu skatīt kopā ar UK tīkliem
- UK daļu skatīt kopā ar visu būvprojektu
- Izmaiņas, ja tādas tiek veiktas, saskaņot ar projekta autoru pirms darbu izpildes
- DN - caurules nominālais diametrs
- OD - caurules ārējais diametrs

DĀRZKOPIBAS TERAPIJAS VIDES IZVEIDE, FILOZOFU IELĀ 69, JELGAVĀ, LV-3008 / Z/G KAD. NR. 0900 0080 087				Nr. 24-012	
				UK	
				STADIJA	MĒROGS
				LAPA	UK-2
				Pask.raksts	1:100
BPDV	E.PUČŪRE	08.04.24.	ŪDENSAPGĀDE UN KANALIZĀCIJA		
IZSTRĀDĀJA	E.PUČŪRE	08.04.24.	SILTUMNĪCAS PLĀNS AR U1 TĪKLIEM		
				JELGAVĀ komunālprojekts Būvkomersanta reģ. apl. Nr 2158-R	