



1.STĀVA PLĀNS

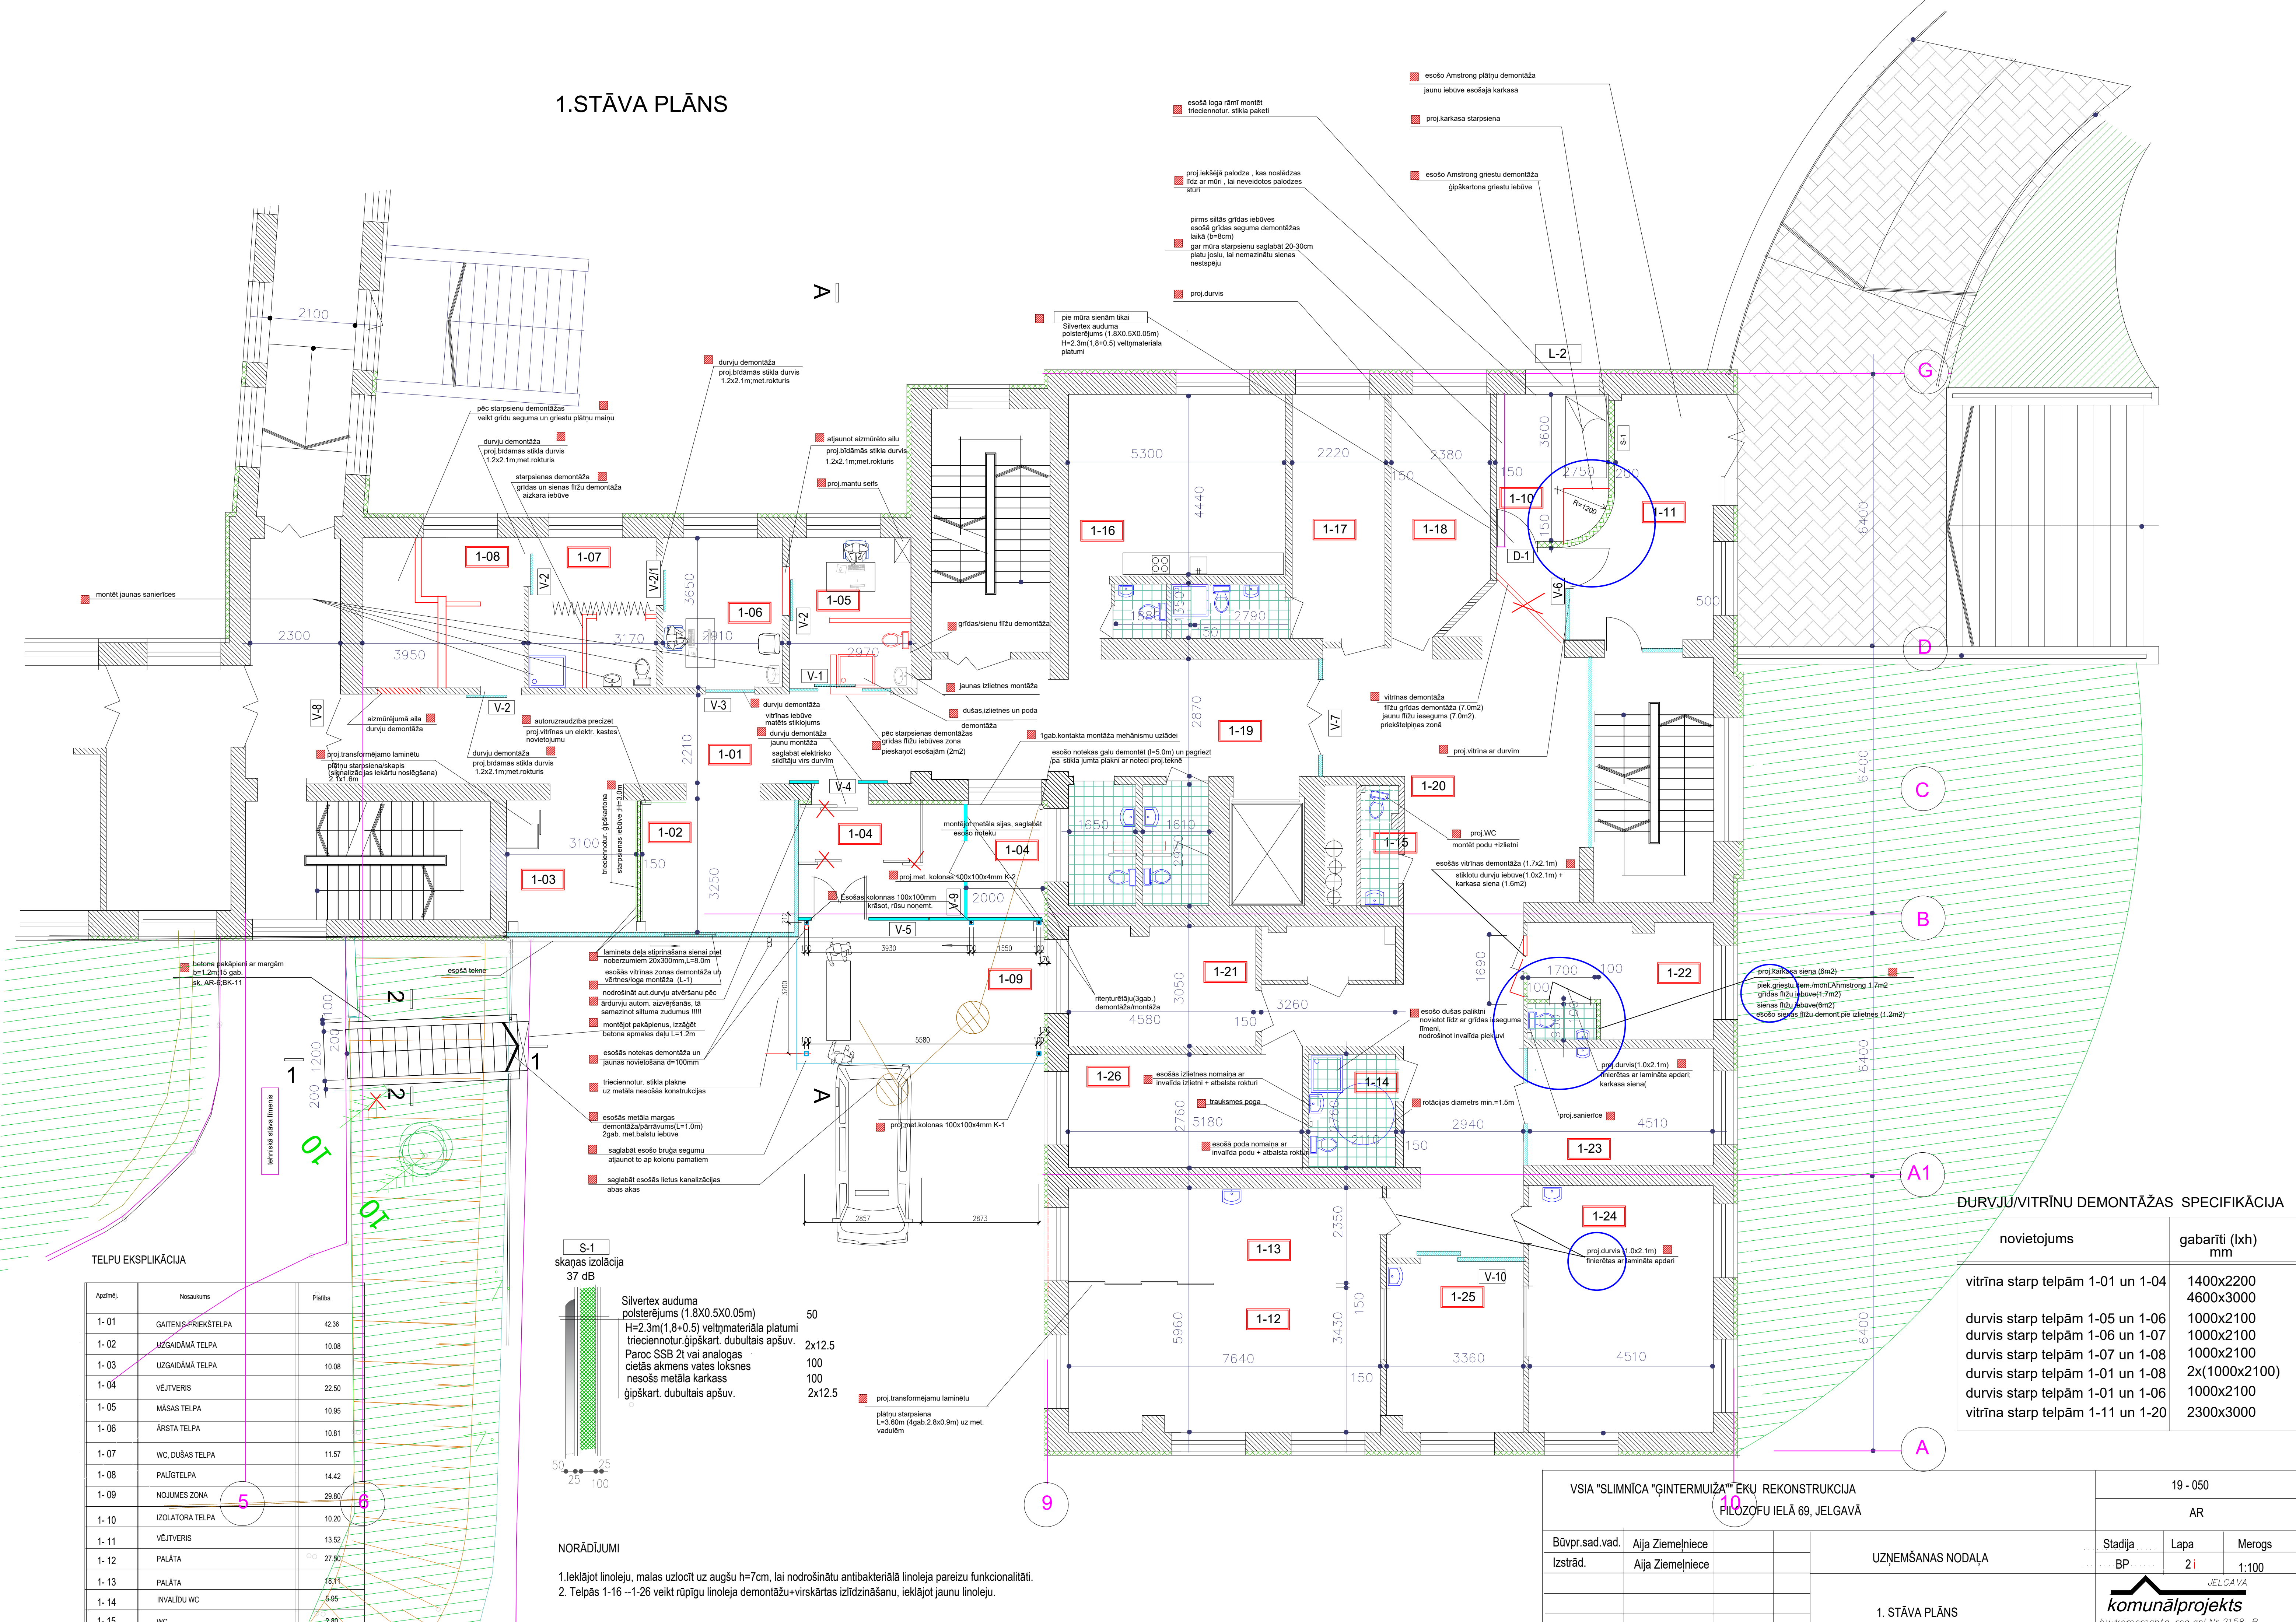

TEĻPU EKSPĻĪKĀCIJA

Apmērs	Nosaukums	Platība
1-01	GAITENIS-FRIEKŠTELPA	42.36
1-02	UZGAIDĀMĀ TELPA	10.08
1-03	UZGAIDĀMĀ TELPA	10.08
1-04	VEĻTVERIS	22.50
1-05	MĀSAS TELPA	10.95
1-06	ĀRSTĀ TELPA	10.81
1-07	WC, DUŠAS TELPA	11.57
1-08	PALĪGTELPA	14.42
1-09	NOJUMES ZONA	29.80
1-10	IZOLĀTORA TELPA	10.20
1-11	VEĻTVERIS	13.52
1-12	PALĀTA	27.90
1-13	PALĀTA	16.11
1-14	INVALIDU WC	5.95
1-15	WC	2.80

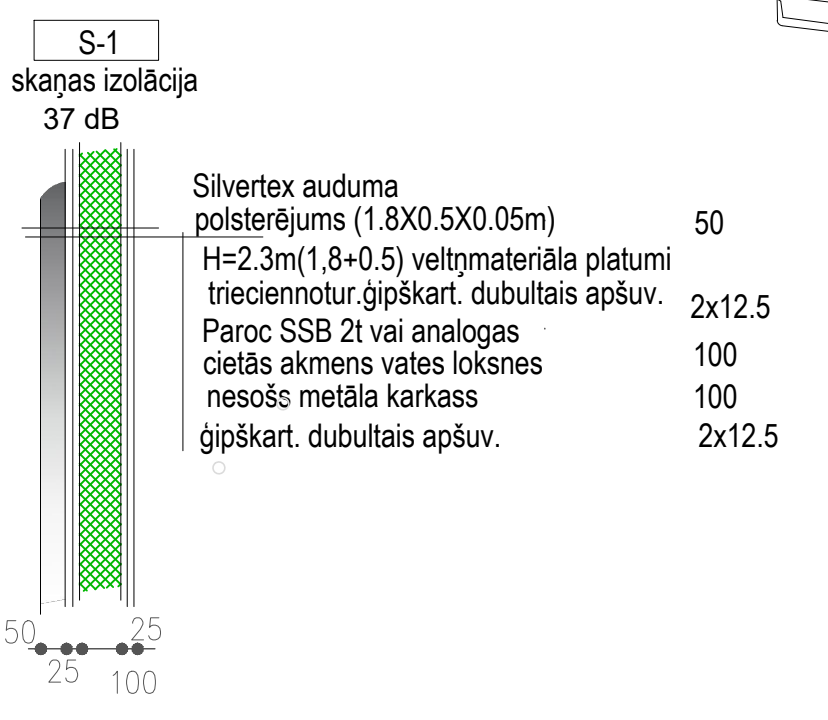

NORĀDĪJUMI

1. Iekļaujot linoleju, malas uzlocīt uz augšu h=7cm, lai nodrošinātu antibakteriālā linoleja pareizu funkcionalitāti.

2. Telpās 1-16 --1-26 veikt rūpīgu linoleja demontāžu+virskārtas izlīdzināšanu, iekļaujot jaunu linoleju.

DURVJU/VITRĪNU DEMONTĀŽAS SPECIFIKĀCIJA

novietojums	gabarīti (l x h) mm
vitriņa starp telpām 1-01 un 1-04	1400x2200 4600x3000
durvis starp telpām 1-05 un 1-06	1000x2100
durvis starp telpām 1-06 un 1-07	1000x2100
durvis starp telpām 1-07 un 1-08	1000x2100
durvis starp telpām 1-01 un 1-08	2x(1000x2100)
durvis starp telpām 1-01 un 1-06	1000x2100
vitriņa starp telpām 1-11 un 1-20	2300x3000

VSIA "SLIMNĪCA "ĢINTERMUIŽA" ĒKU REKONSTRUKCIJA FILOZOFU IELĀ 69, JELGAVĀ				19 - 050		
				AR		
Būvpr.sad.vad.	Aija Ziemeļniece			Stadija	Lapa	Merogs
Izstrād.	Aija Ziemeļniece			BP	2 i	1:100
				UZŅĒMŠANAS NODAĻA		
				1. STĀVA PLĀNS		
				JELGA VA komunālprojekts būvkomersanta reg.apl.Nr.2158-R		