


Objekta izvietojuma shēma

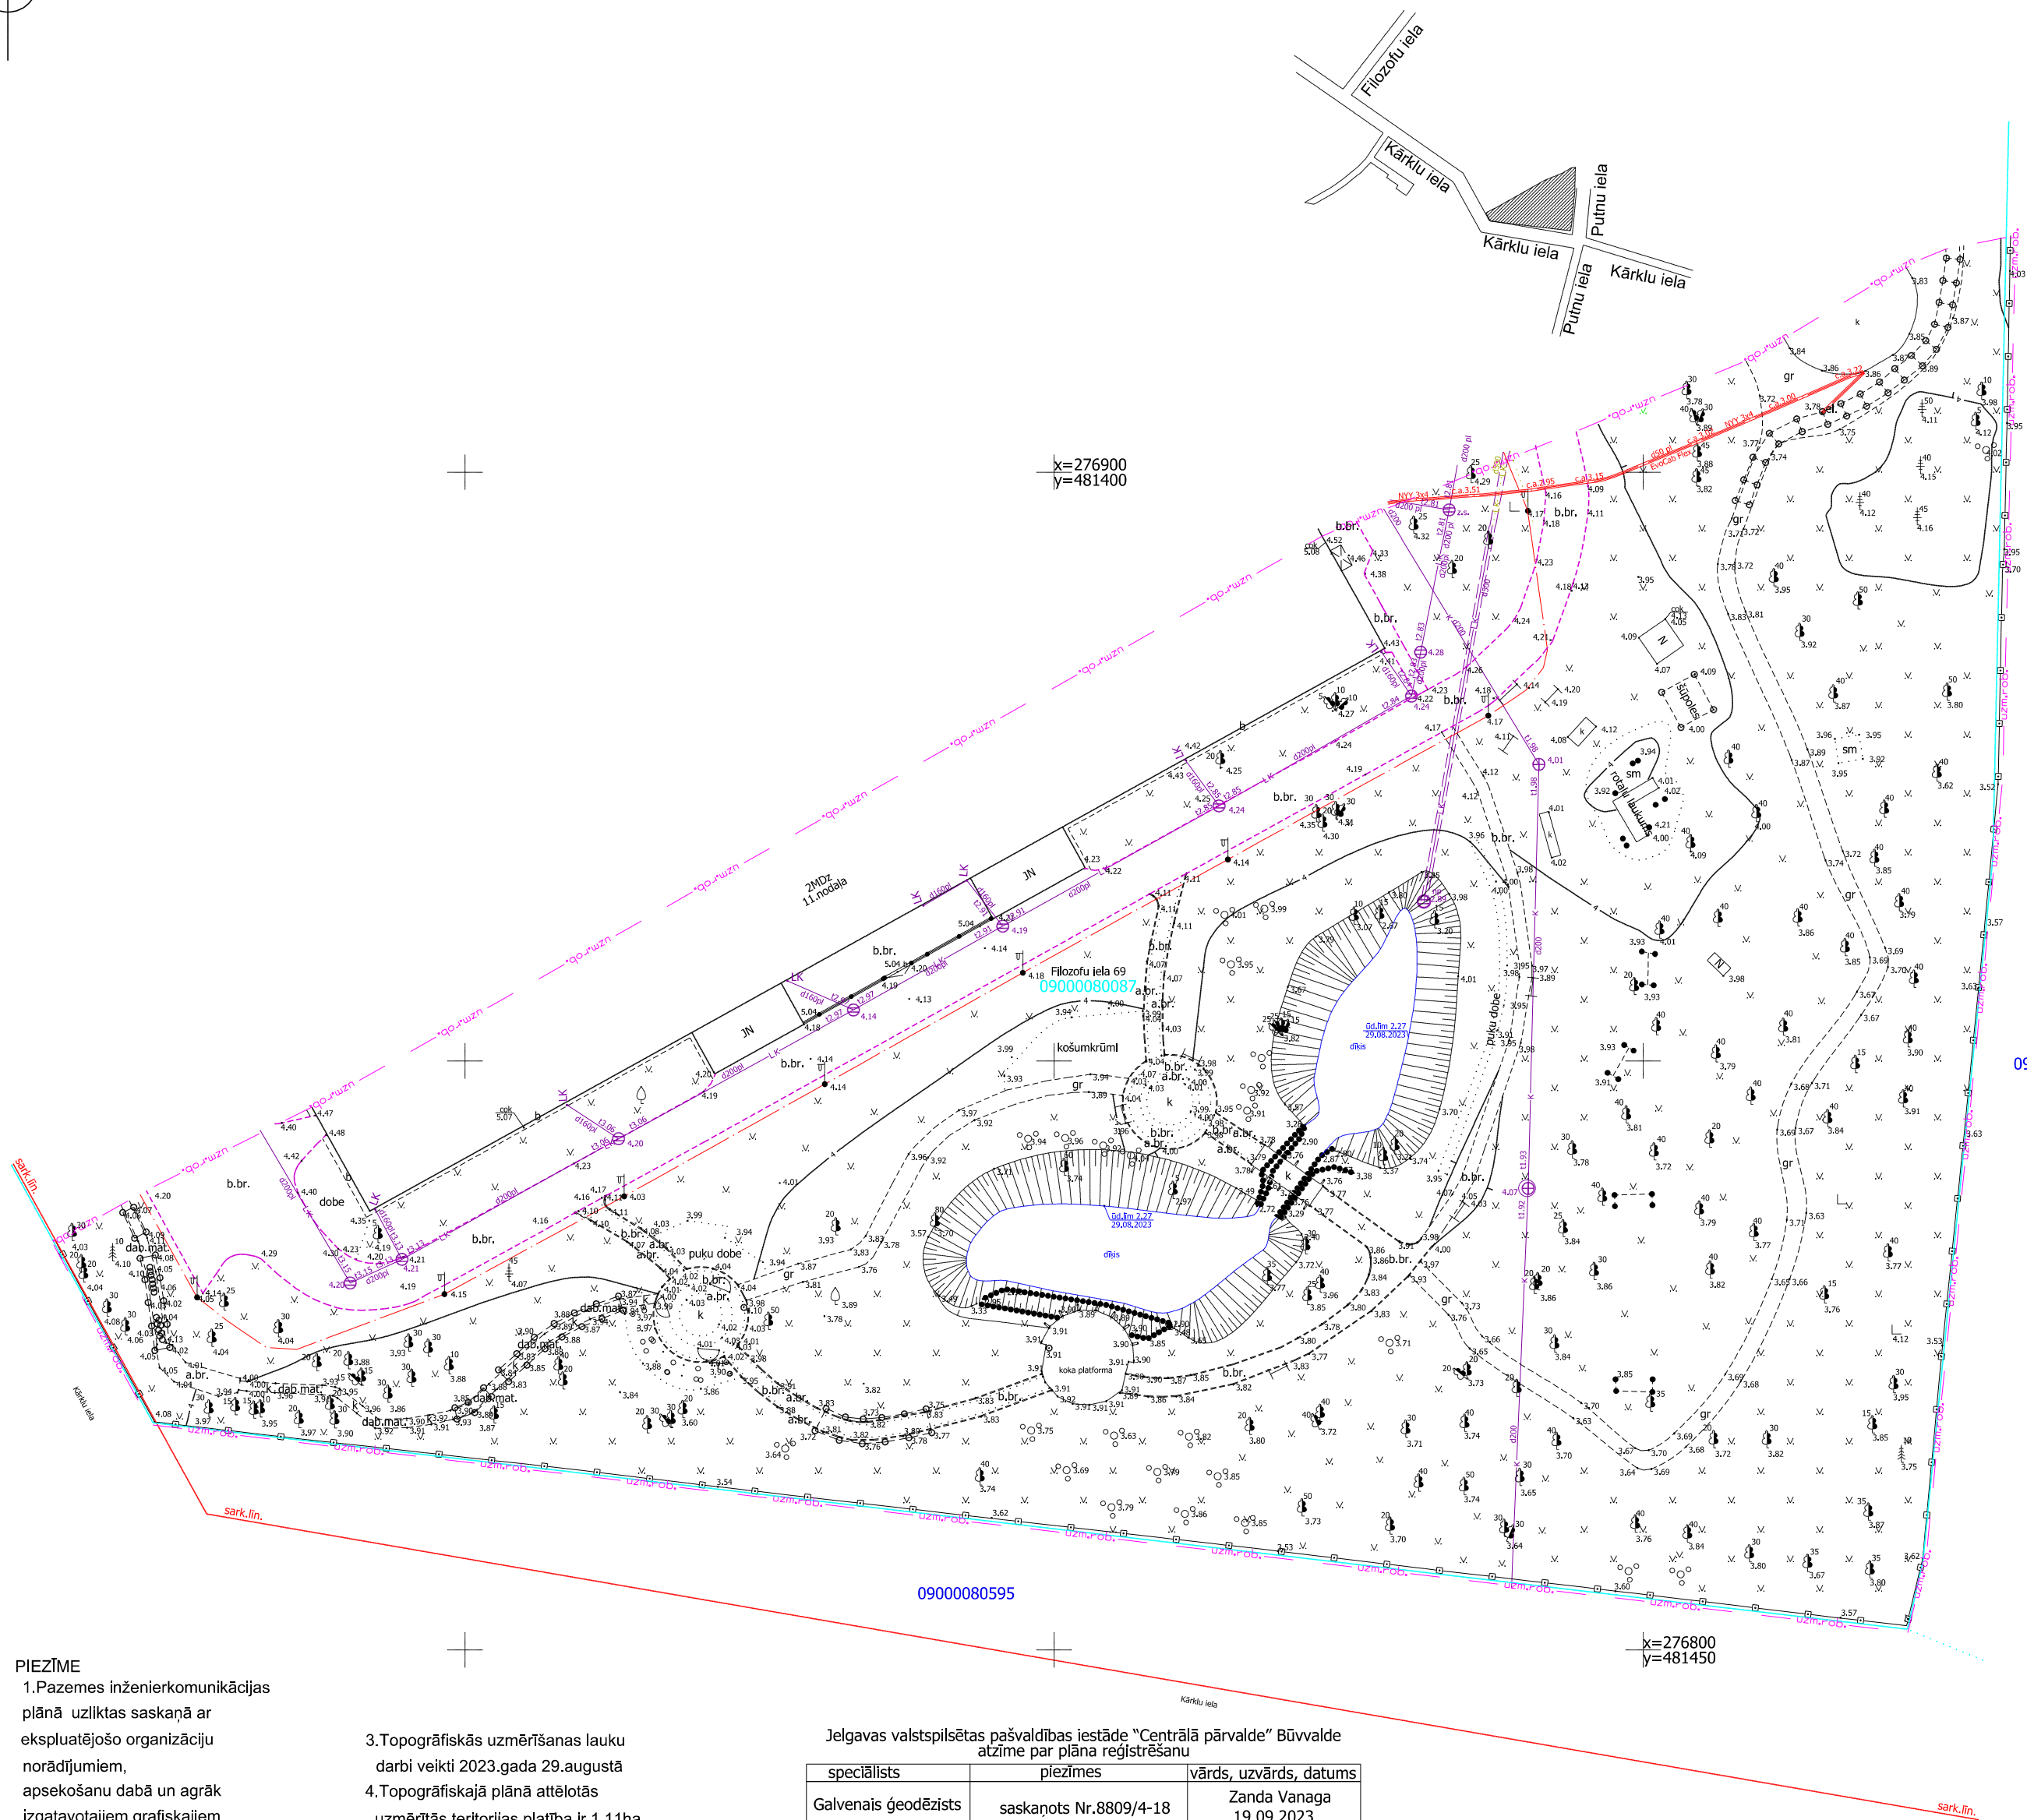

PIEZĪME

- 1.Pazemes inženierkomunikācijas plānā uzlikta saskaņā ar ekspluatējošo organizāciju norādījumiem, apsekošanu dabā un agrāk izgatavotajiem grafiskajiem dokumentiem.
2.Zemes vienību robežas ir attēlotas atbilstoši zemes kadastrālās uzmērīšanas un vietējā ģeodēziskā tīkla precizitātei un var nesakrist ar situāciju plānā.

- 3.Topogrāfiskās uzmērīšanas lauku darbi veikti 2023.gada 29.augustā
4.Topogrāfiskajā plānā attēlotās uzmērītās teritorijas platība ir 1.11ha
5.Topogrāfiskie apzīmējumi attēloti atbilstoši MK noteikumu Nr.281 1.pielikumam
6.Ielu sarkanās līnijas attēlotas atbilstoši pašvaldības teritorijas plānojumam
7.Valsts zemes dienesta izsniegtā kadastra informācija 4012091.edoc 30.08.2023

Jelgavas valstspilsētas pašvaldības iestāde "Centrālā pārvalde" Būvvalde
atzīme par plāna reģistrēšanu

speciālists	piezīmes	vārds, uzvārds, datums
Galvenais ģeodēzists	saskaņots Nr.8809/4-18	Zanda Vanaga 19.09.2023.
Kartogrāfs	ievietots ADTI Nr.9804/4-21	Zanda Vanaga 19.09.2023.

Uzmērīšanā izmantoti Jelgavas pilsētas vietējā ģeodēziskā (poligonometrijas) tīkla punkti:
Nr. 8296 x=276813.558 y=481326.861 H=4.167 m,
Nr. 1133 x=276886.172 y=481281.535 H=4.256 m.

LKS-92 TM koordinātu sistēma
Latvijas normālo augstumu sistēma
epoh LAS-2000,5
TM projekcijas mēroga
koeficients m= 0.999604



SIA GEOMETRS reģ. Nr. :43603011317
Vespilātas iela 21, Jelgava, LV-3001
tālr.:63021434, mob.:29397477
e-pasts: geometrs@geometrs.lv, www.geometrs.lv

Objekta ID Nr. A500/2023	Pasūtītājs : SIA Komunālprojekts Jelgava		
Topogrāfiskais plāns	Objekts : Jelgavas pilsēta, Filozofu iela 69		
	Valdes loceklis	A.Mazkalniņš	30.08.2023
	Mēriņeks	M.Lillais Sert. Nr. AC0038	30.08.2023
	Mēriņeks	J.Mazjānis	30.08.2023

Lapa	Lapas	Mērogs
1	1	1 : 500

ORGANIZĀCIJA	Saskaņojuma objekts	Paraksts	Vārds, uzvārds	Datums	Reģ. Nr.
AS "GASO" Jelgavas dabas gāzes tiecīrnis	gāzesvadī	e-paraksts	K.Jurēvica	01.09.2023	Nr.202308247
SIA "Jelgavas ūdens"	ūdensvadī, kanalizācija	e-pasts	J.Šeškins	04.09.2023	Reģ. Nr.2026
SIA TET	sakaru kabeli, līnijas	e-paraksts	D.Lukjanovs	18.08.2023	PN-273817
A/S "Sadases tīkls"	elektrokabeļi un līnijas	e-paraksts	G.Jaujienleks	01.09.2023	P-107534
Jelgavas pilsētas pašvaldības iestāde "Pilsētas inženierbūvniecība"	lietus ūdens kanalizācija	e-pasts	I.Melere	31.08.2023	
Jelgavas pilsētas pašvaldības iestāde "Pilsētas inženierbūvniecība"	lietu apgādes tīkls	e-pasts	A.Bobiklins	31.08.2023	
Jelgavas pilsētas pašvaldības iestāde "Pilsētas inženierbūvniecība"	sakaru kanalizācija	e-pasts	A.Bobiklins	31.08.2023	
VSIA "Sīmaņa tīkls"	komunikācijas	e-paraksts	M.Putns	18.09.2023	