


1. STĀVA PLĀNS AR K1 UN K4 TĪKLIEM / M 1:100

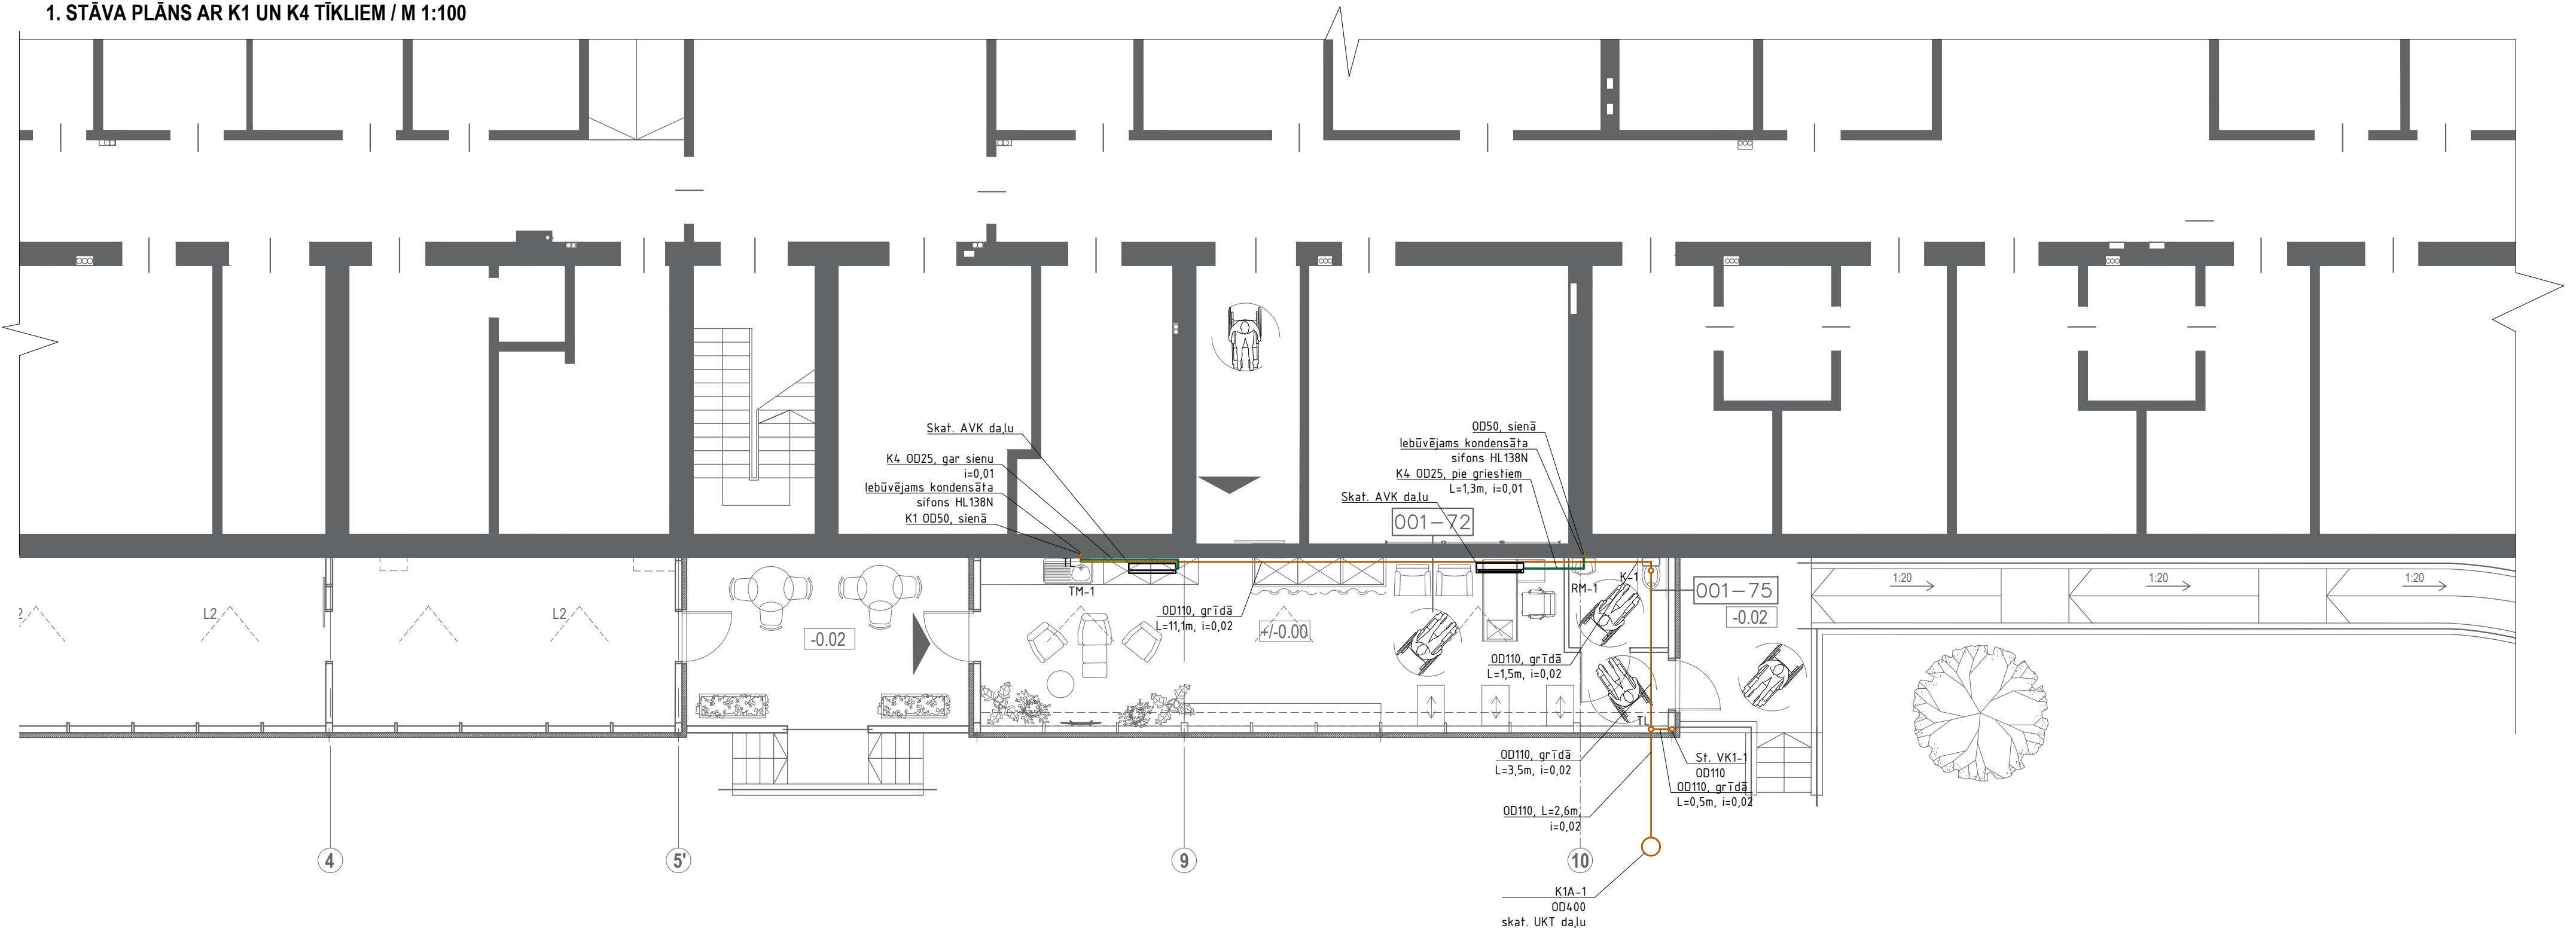

Pieņemtie inženiertīklu apzīmējumi		
Nr.	Apzīmējums	Piezīmes
1.	K1	Projektējamā sadzīves kanalizācija
2.	K	Esošā sadzīves kanalizācija
3.	K4	Projektējamā kondensāta kanalizācija
4.	U1	Projek. sadzīves aukstā ūdens ūdensvads
5.	S3	Projek. sadzīves turpgaitas karstā ūdens ūdensvads
6.	S4	Projekt. sadzīves karstā ūdens cirkulācijas ūdensvads

- Piezīmes**
- Doto lapu skatīt kopā ar UK tīkliem
  - UK daļu skatīt kopā ar visu būvprojektu
  - Izmaiņas, ja tādas tiek veiktas, saskaņot ar projekta autoru pirms darbu izpildes
  - DN - caurules nominālais diametrs
  - OD - caurules ārējais diametrs

TELPAS NR.	NOSAUKUMS	TELPAS PLATĪBA / m²	TELPAS AUGST. / m	LIETOŠANAS VEIDS
001-72	MĀKSLAS TERAPIJAS STUDIJA	51.97	3.10	12640101
001-73	SENSORISKĀ ZIEMAS DĀRZA ATPŪTAS UN SVĒTKU SVINĒŠANAS TĒLPA	31.80	3.10	12640101
001-74	SENSORISKĀ ZIEMAS DĀRZA RADOŠO AKTIVITĀŠU TĒLPA	28.27	3.10	12640101
001-78	WC	4.42	3.10	12640101

PSIHIATRISKĀS MEDICĪNISKĀS REHABILITĀCIJAS MĀKSLAS TERAPIJAS (DRĀMAS, MŪZIKAS, VIZUĀLI PLASTISKĀS MĀKSLAS TERAPIJAS) STUDIJA, FILOZOFU IELĀ 69, JELGAVĀ, LV-3008 / Z/G KAD. NR. 0900 0080 087	Nr. 24-058		
	UK		
BPDV	E. PUČURE	13.02.25	PSIHIATRISKĀS MEDICĪNISKĀS REHABILITĀCIJAS MĀKSLAS TERAPIJAS STUDIJA
IZSTRĀDĀJA	E. PUČURE	13.02.25	PLĀNS AR K1 UN K4 TĪKLIEM
			STADIJA Pask.raksts
			LAPA 3
			MĒROGS 1:100